




PODKROVÍ

PJDA

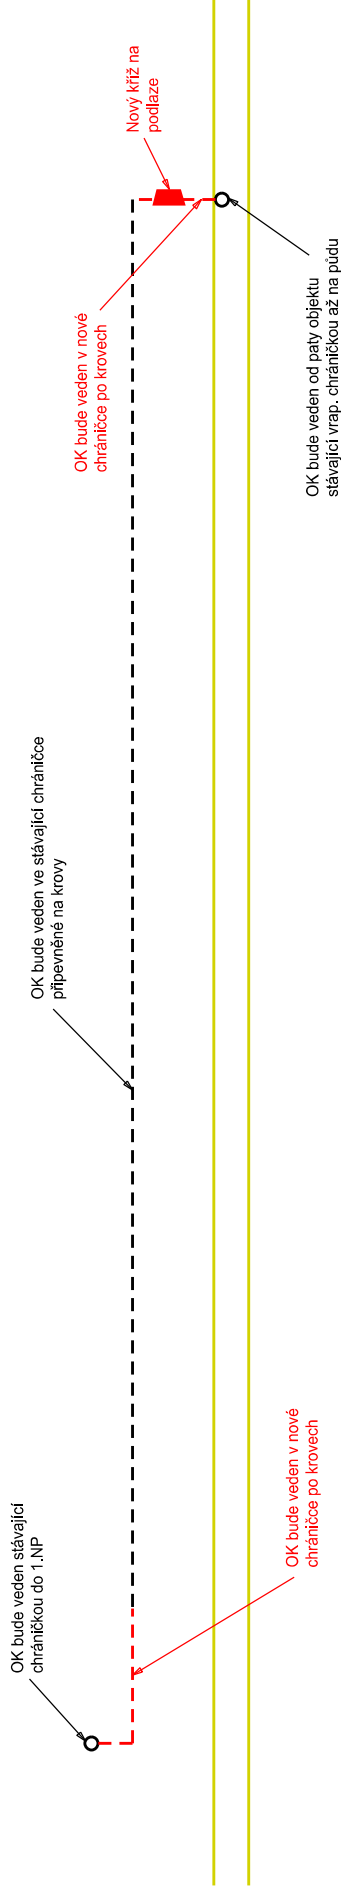

1.NP

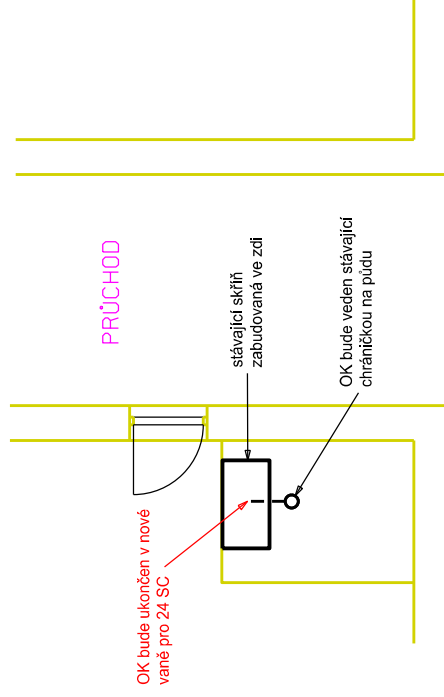

| | | |
|--|---|---|
|  VYDIS technologie / řešení / invoice Vydis a.s. 5.května 16 Dolní Břežany 252 41 | Vypracoval: Tomáš Sucháček Zodp. proj.: Ing. Jiří Kihner Investor: Město Strakonice Datum: 09/2014 | Stupeň : DPS Formát : A4 Měřítko : --- Zakázka: 1488 |
| | K.ú. : Strakonice, Nové Strakonice | |
| | Změna č.: - | |
| | Číslo výkresu: 8 | |