


SCHEMA ZAPOJENÍ OHŘÍVAČE VZT

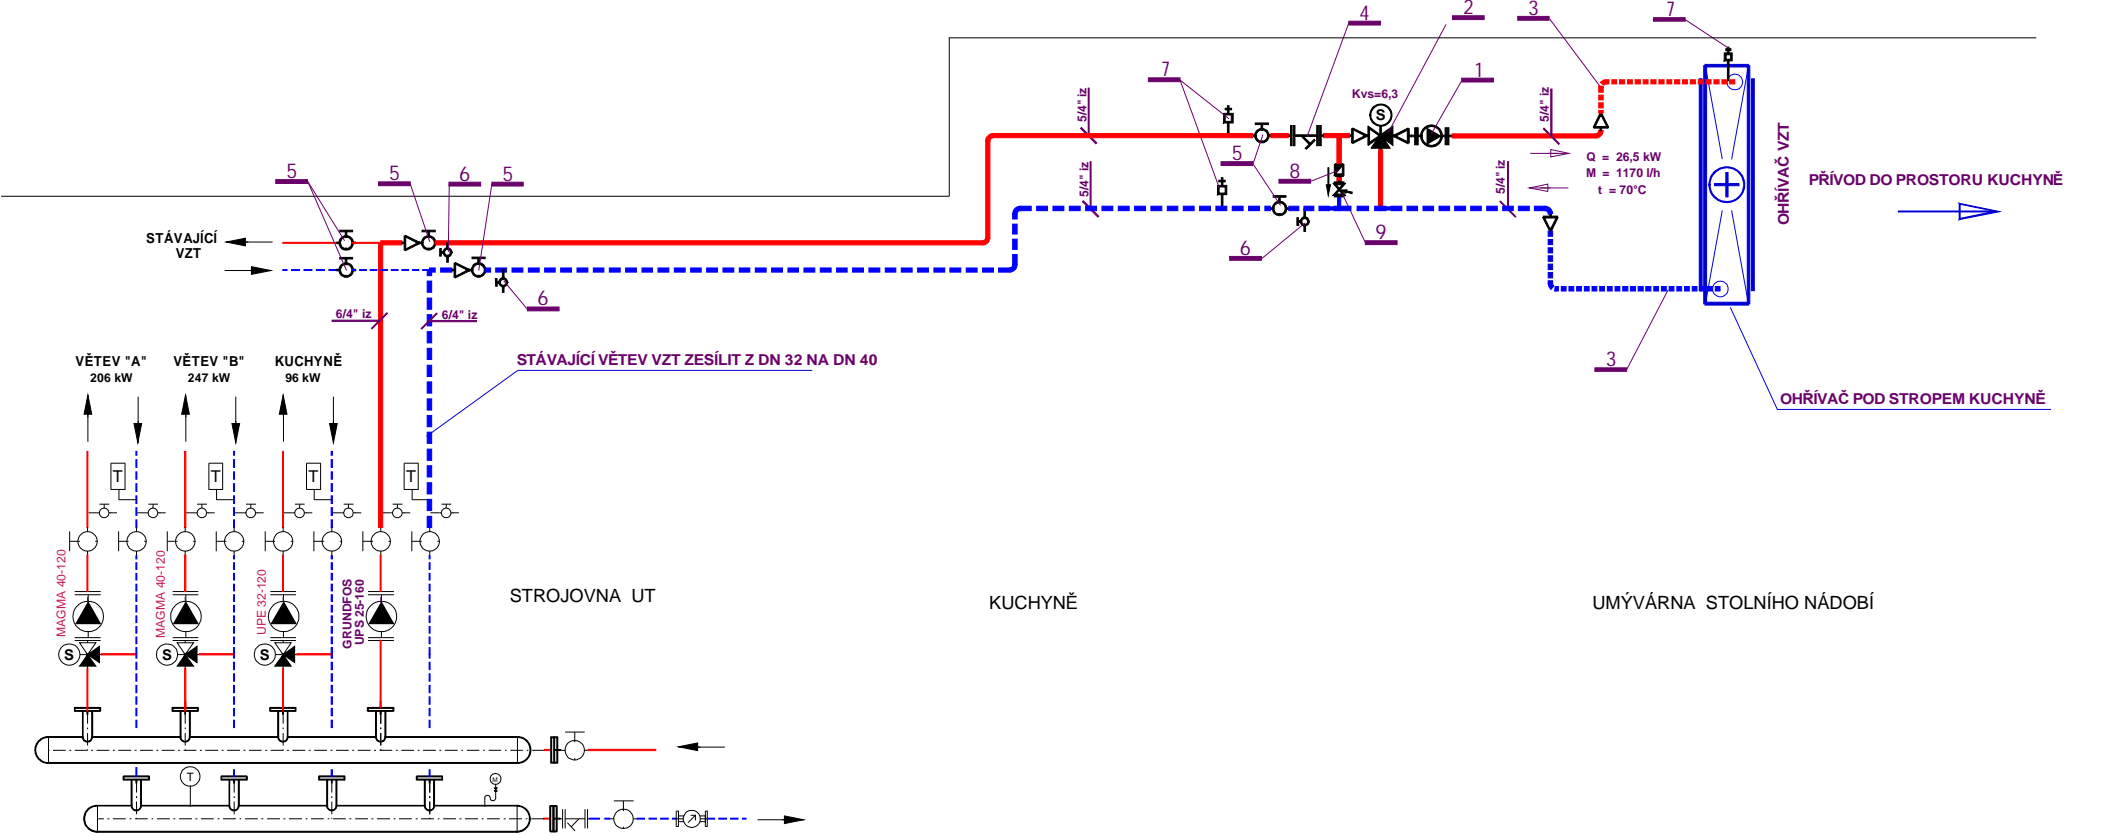

PODLAHA 1. NP

HIP:	Ing. Pavel Harant	<b>Projektová kancelář</b> <b>Ing. PAVEL HARANT</b> <b>Hydroprojekt-ventilotechnika</b>	
Vypracoval:	Ing. Pavel Harant	STRAKONICE IČ: 466 89 630 ŽIŽKOVA 476 tel. 608 98 35 34	
Investor:	Městský úřad sociálních služeb Strakonice, Jezerní 1281	Datum: 01/2017 Kopie:	
Akce:	KUCHYNĚ DOMOVA PRO SENIORY RYBNÍČNÍ 1282, STRAKONICE MODERNIZACE VZDUCHOTECHNICKÉHO ZAŘÍZENÍ	Formát: 2 A4	Měřitko:
Výkres:	D.1.4 -TECHNIKA PROSTŘEDÍ STAVEB - Zařízení pro klimatizaci budov VYTÁPĚNÍ SCHEMA ZAPOJENÍ OHŘÍVAČE VZT	Stupeň: DPS + DVZ	Č. výkresu: 02 Část: UT