


ŘEZ C-C

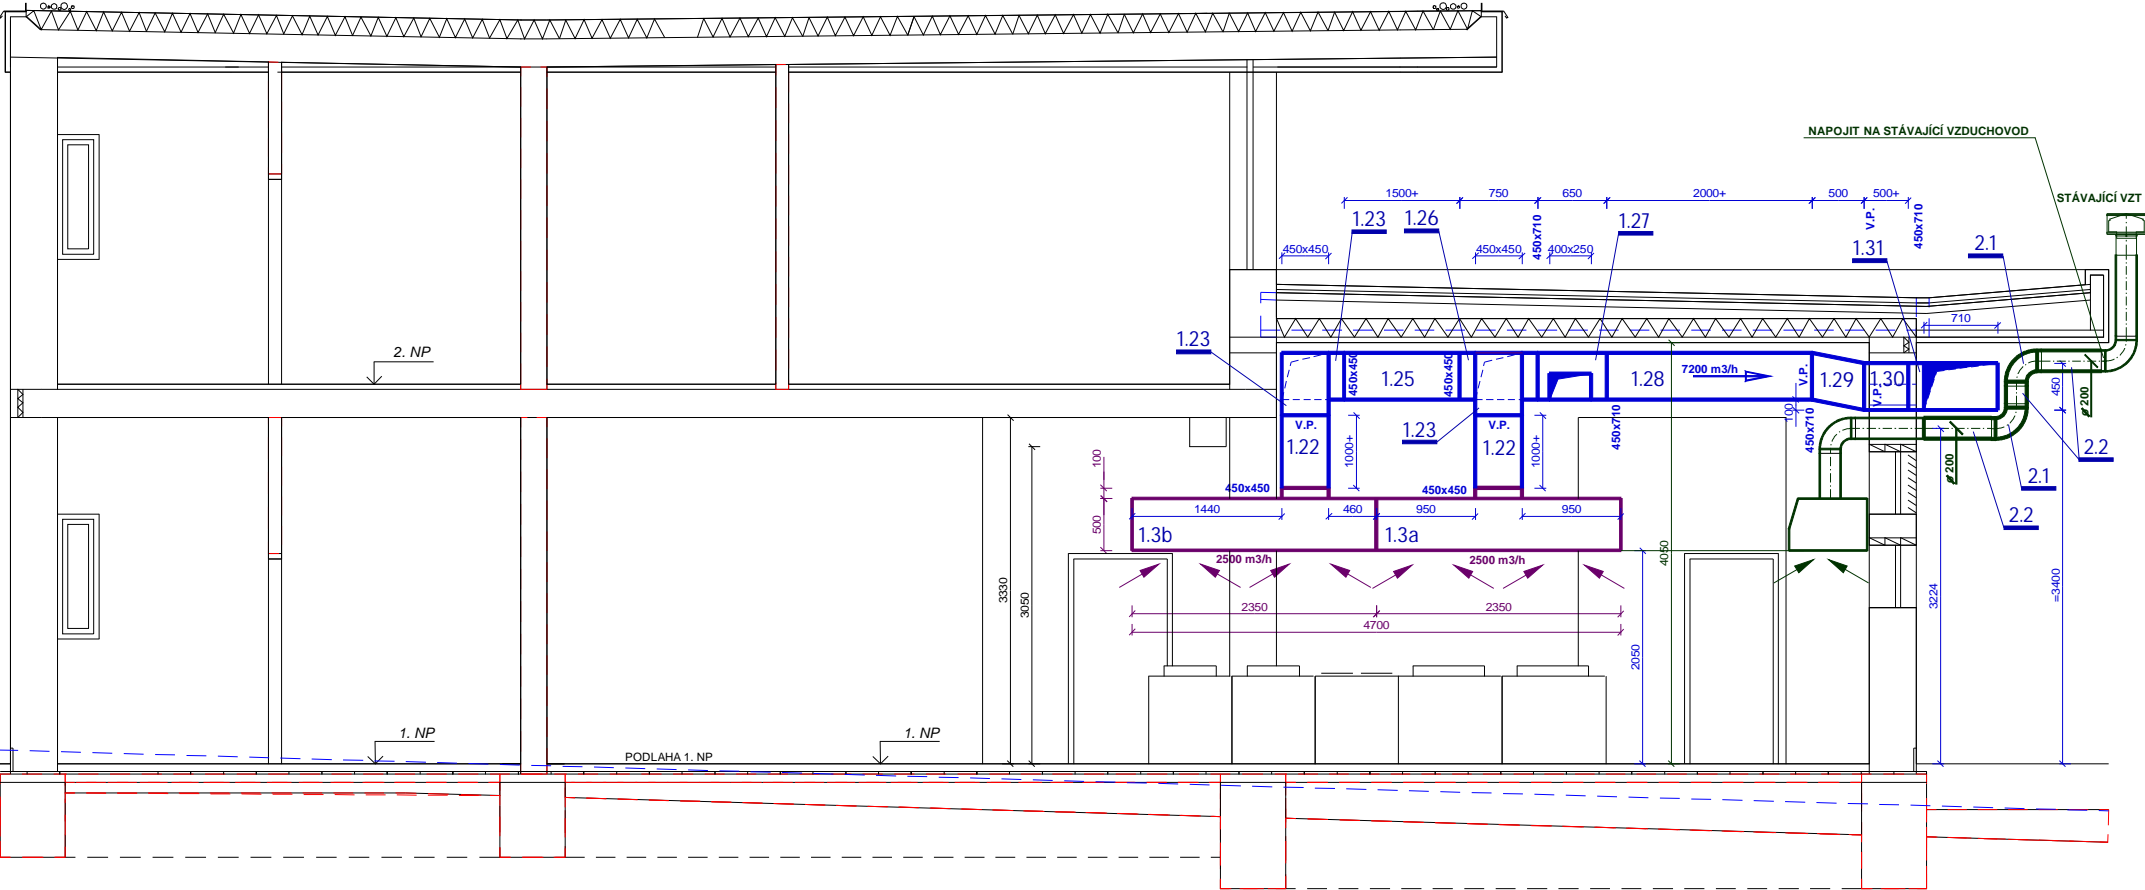

HIP:	Ing. Pavel Harant	Projektová kancelář Ing. PAVEL HARANT Topičství - vzduchotechnika	
Vypracoval:	Ing. Pavel Harant	STRAKONICE IČ: 466 99 630 ŽIŽKOVA 476 tel. 608 98 35 34	
Investor:	Městský ústav sociálních služeb Strakonice, Jezerní 1281	Datum: 01/2017 Kopie:	
Akce:	KUCHYNĚ DOMOVA PRO SENIORY RYBNÍČNÍ 1282, STRAKONICE MODERNIZACE VZDUCHOTECHNICKÉHO ZAŘÍZENÍ	Formát:	2 A4
		Měřítko:	1:50
		Stupeň:	DPS + DVZ
Výkres: D.1.4 - TECHNIKA PROSTŘEDÍ STAVEB - Zařízení pro klimatizaci budov		Č. výkresu:	03
VZDUCHOTECHNIKA ŘEZ C-C		Část: VZT	