



Řez chodníkem v místě vjezdu (M 1:20)

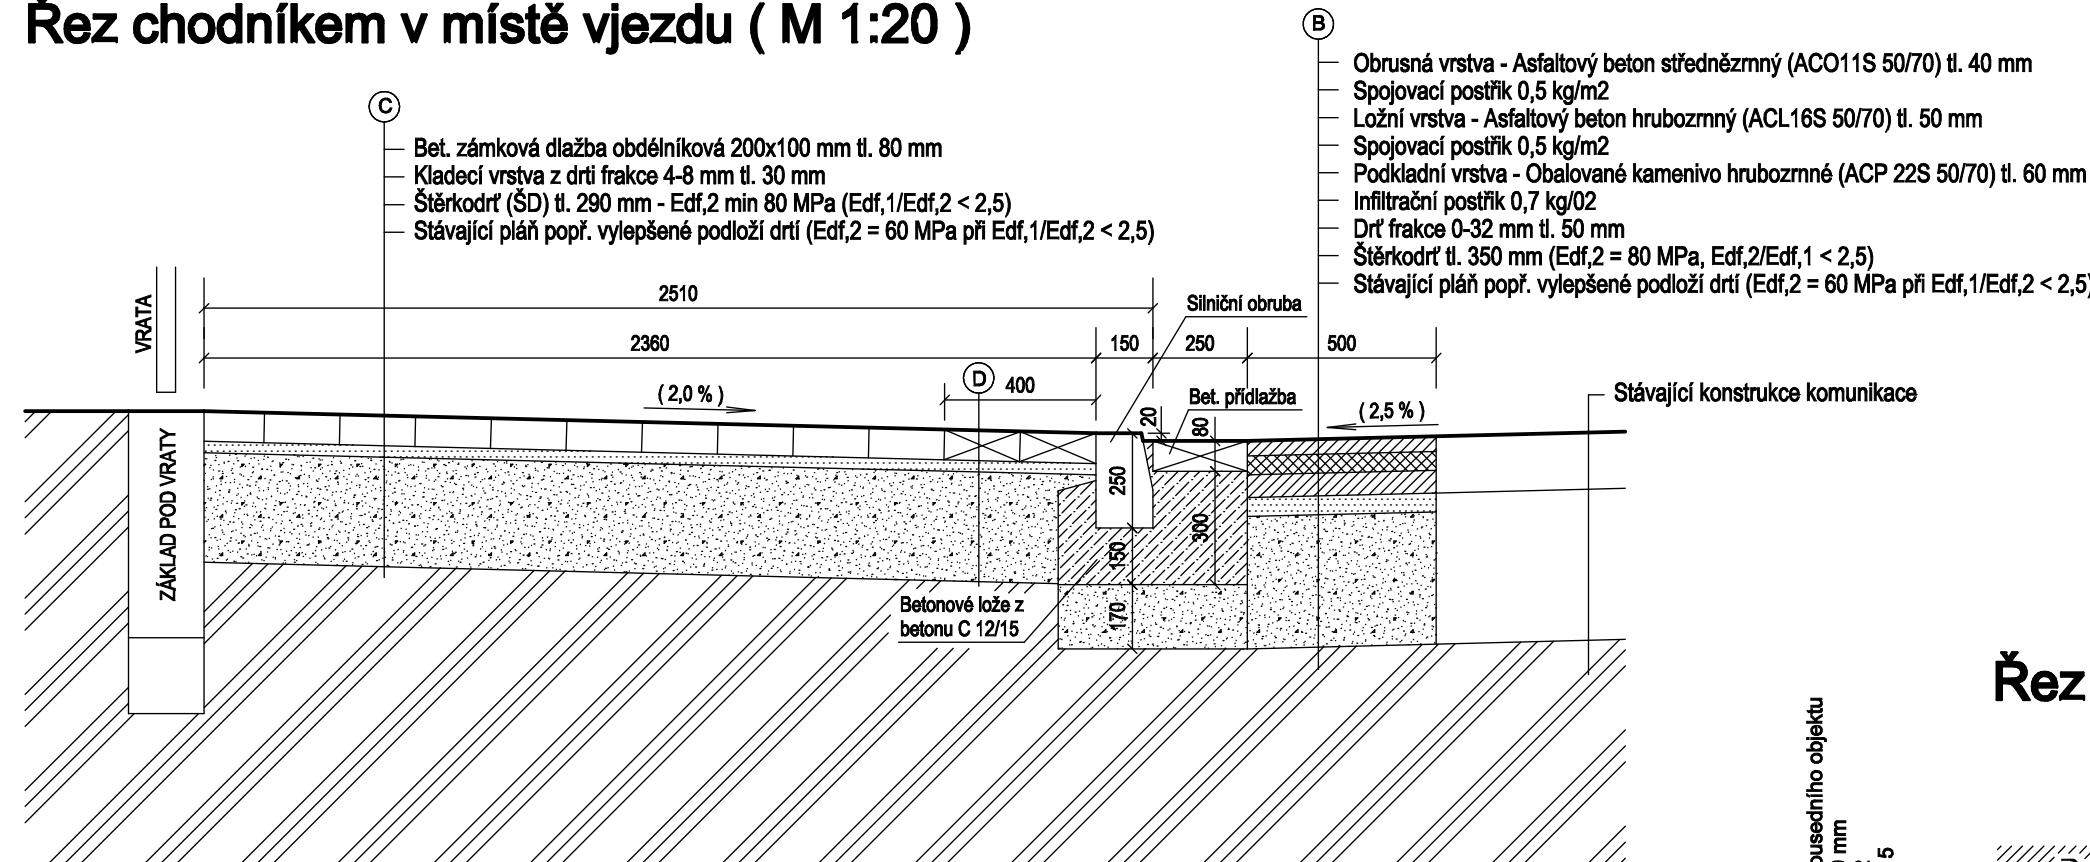


SKLADBY KONSTRUKCÍ

- (A) Betonová zámková dlažba obdélníková 200x100 mm tl. 80 mm barvy přírodní šedé
Kladeč vrstva z drceného kameniva frakce 4-8 mm tl. 30 mm
Štěrkodrt (ŠD) tl. 200 mm ztuhlá na Edf,2 min 65 MPa (Edf,1/Edf,2 < 2,5)
Řádné ztuhnutí rostlý terén (Edf,2 = 45 MPa při Edf,1/Edf,2 < 2,5)
- (B) Obrusná vrstva - Asfaltový beton střednězrný (ACO11S 50/70) tl. 40 mm
Spojovací postřik 0,5 kg/m²
Ložní vrstva - Asfaltový beton hrubozrný (ACL16S 50/70) tl. 50 mm
Spojovací postřik 0,5 kg/m²
Podkladní vrstva - Obalované kamenivo hrubozrné (ACP 22S 50/70) tl. 60 mm
Infiltrační postřik 0,7 kg/02
Drť frakce 0-32 mm tl. 50 mm
Štěrkodrt tl. 250 mm (Edf,2 = 80 MPa, Edf,2/Edf,1 < 2,5)
Stávající pláň popř. vylepšené podloží drti (Edf,2 = 60 MPa při Edf,1/Edf,2 < 2,5)
- (C) Betonová zámková dlažba obdélníková 200x100 mm tl. 80 mm barvy přírodní šedé
Kladeč vrstva z drceného kameniva frakce 4-8 mm tl. 30 mm
Štěrkodrt (ŠD) tl. 290 mm ztuhlá na Edf,2 min 80 MPa (Edf,1/Edf,2 < 2,5)
Stávající pláň popř. vylepšené podloží drti (Edf,2 = 60 MPa při Edf,1/Edf,2 < 2,5)
- (D) Betonová zámková dlažba obdélníková 200x100 mm tl. 80 mm pro nevidomé barvy červené
Kladeč vrstva z drceného kameniva frakce 4-8 mm tl. 30 mm
Štěrkodrt (ŠD) tl. 290 mm ztuhlá na Edf,2 min 80 MPa (Edf,1/Edf,2 < 2,5)
Řádné ztuhnutí rostlý terén (Edf,2 = 45 MPa při Edf,1/Edf,2 < 2,5)


Řez chodníkem (M 1:20)

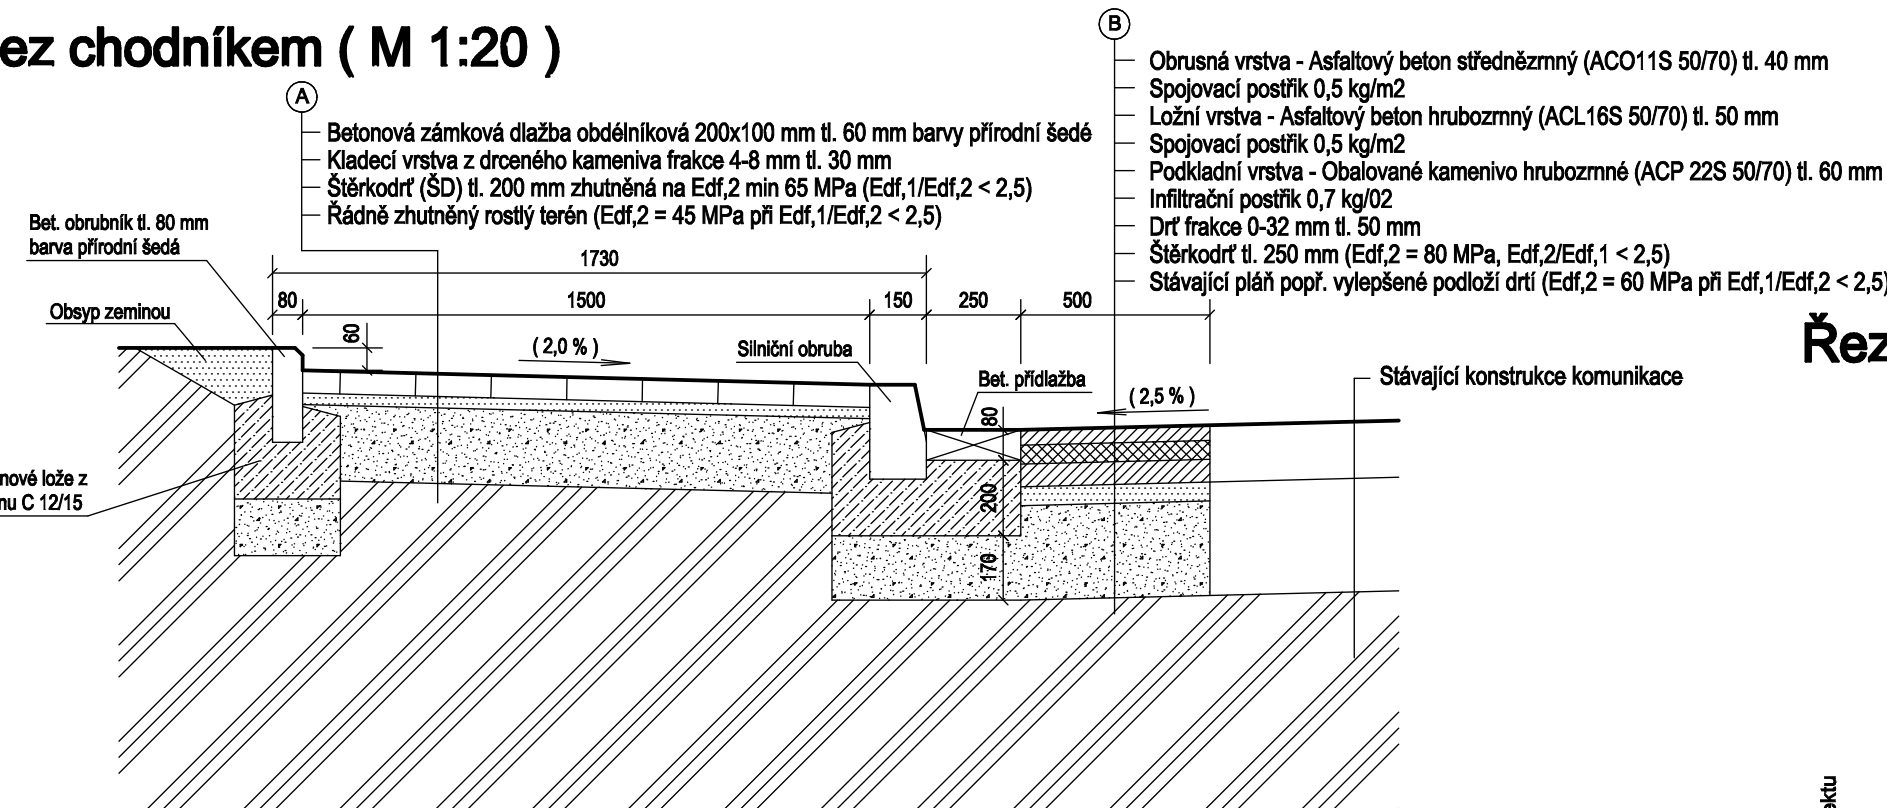

Řez chodníkem v místě sousedního objektu (M 1:20)

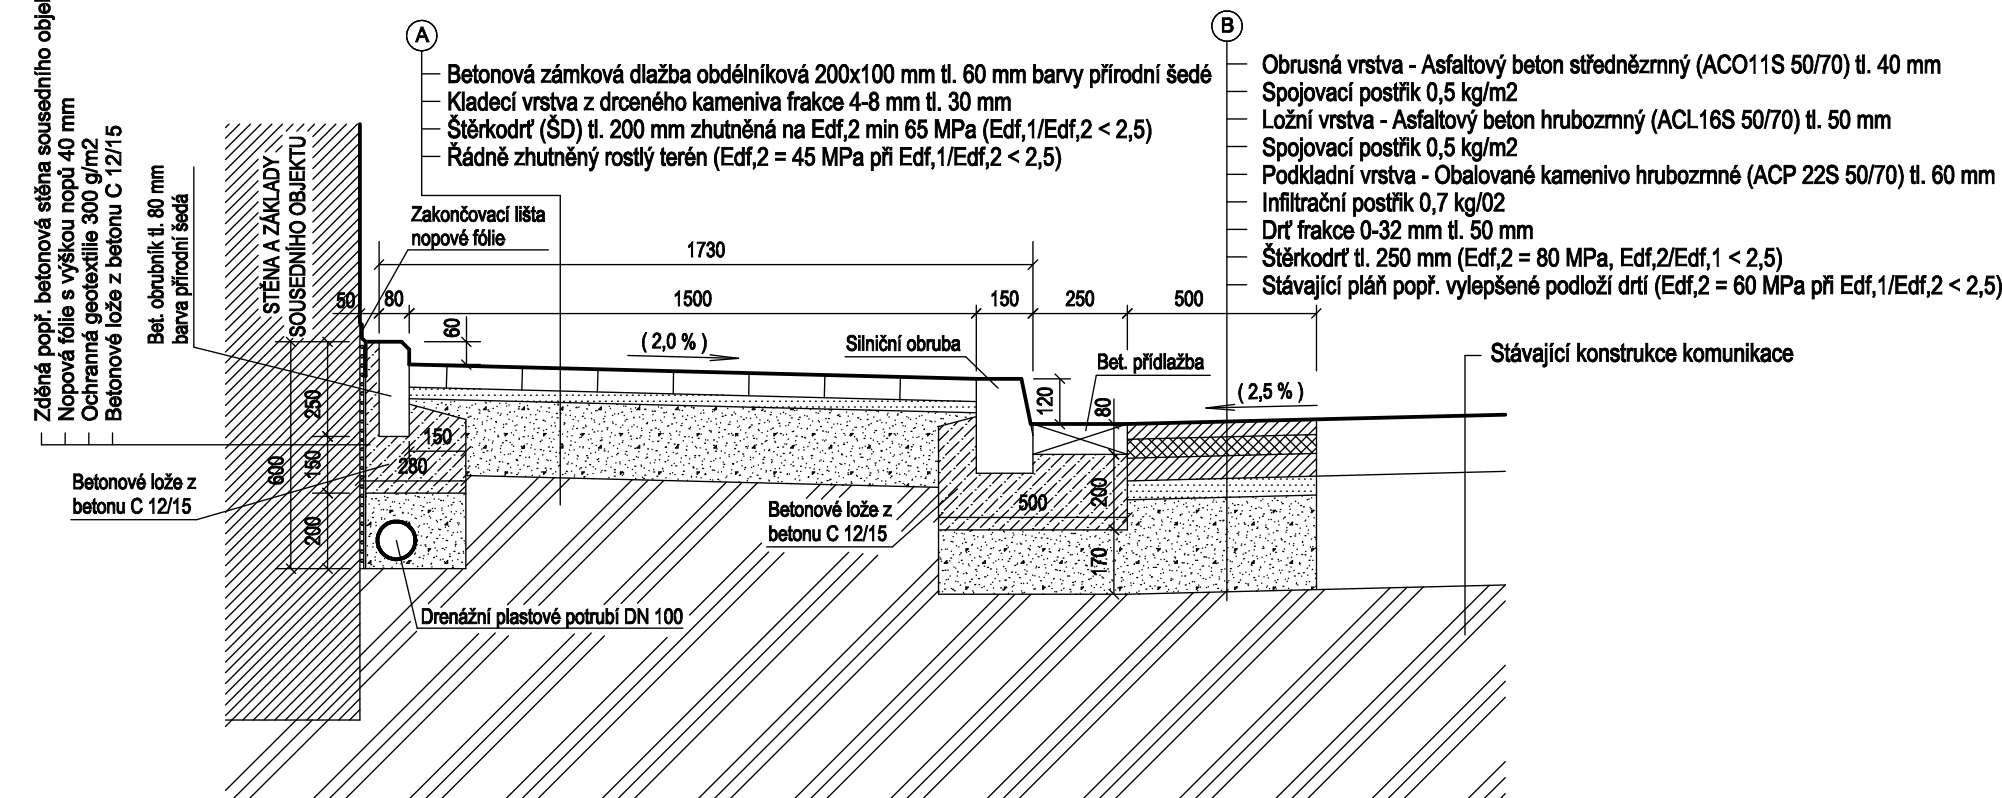

Řez chodníkem v místě výklenku u objektu č.p. 12 (M 1:20)

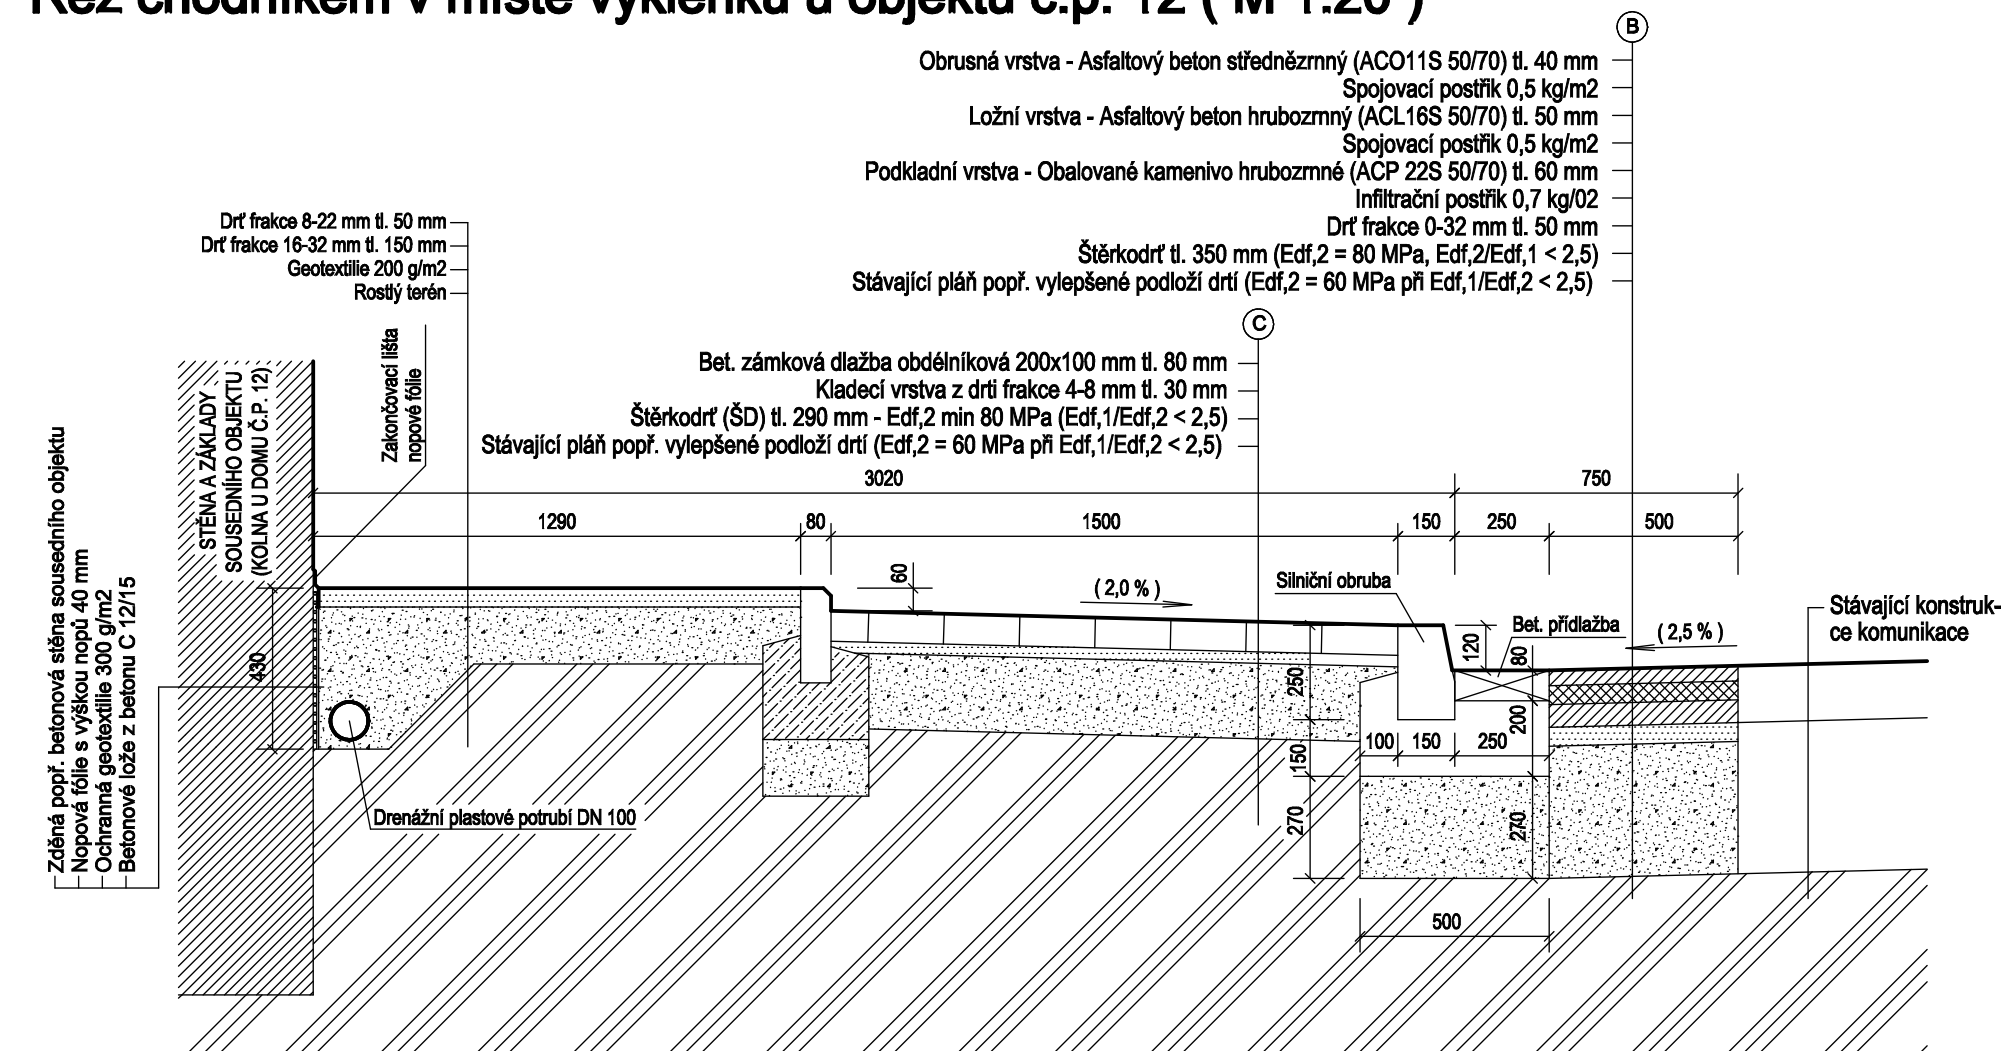

CAAD - **SPIRIT**TM
CAAD++

HLAVNÍ INŽENÝR	Ing. Pavel Bláha		Ing. PAVEL BLÁHA Projektová činnost Holečkova 418, STRAKONICE tel. 604 314800 e-mail blaha.projekty@seznam.cz	
ZODP. PROJEKTANT	Ing. Pavel Bláha			
VYPRACOVAL	Ing. Pavel Bláha			
KRAJ: Jihočeský	ST. ÚŘAD: Strakonice	OBEC: Strakonice		
INVESTOR:	Město Strakonice, Velké náměstí 2, 386 01, Strakonice		ZAK.ČÍS	01916-5
AKCE : CHODNÍK, ULICE VIRTOVA, STRAKONICE - VIRT NA P.Č. 129/4, 599 A 602 V K.Ú. STŘELA A P.Č. 1335 V K.Ú. DRAŽEJOV U STRAKONIC			FORMÁT	04 x A4
			DATUM	05 / 2016
			ÚČEL	DPS
			MĚŘ.	1 : 20
OBSAH :	C.1 STAVEBNÍ ČÁST - OBJEKT POZEMNÍ KOMUNIKACE Vzorové příčné řezy		Č.VÝKR.	C.1.2.2
				ČÁST C.1