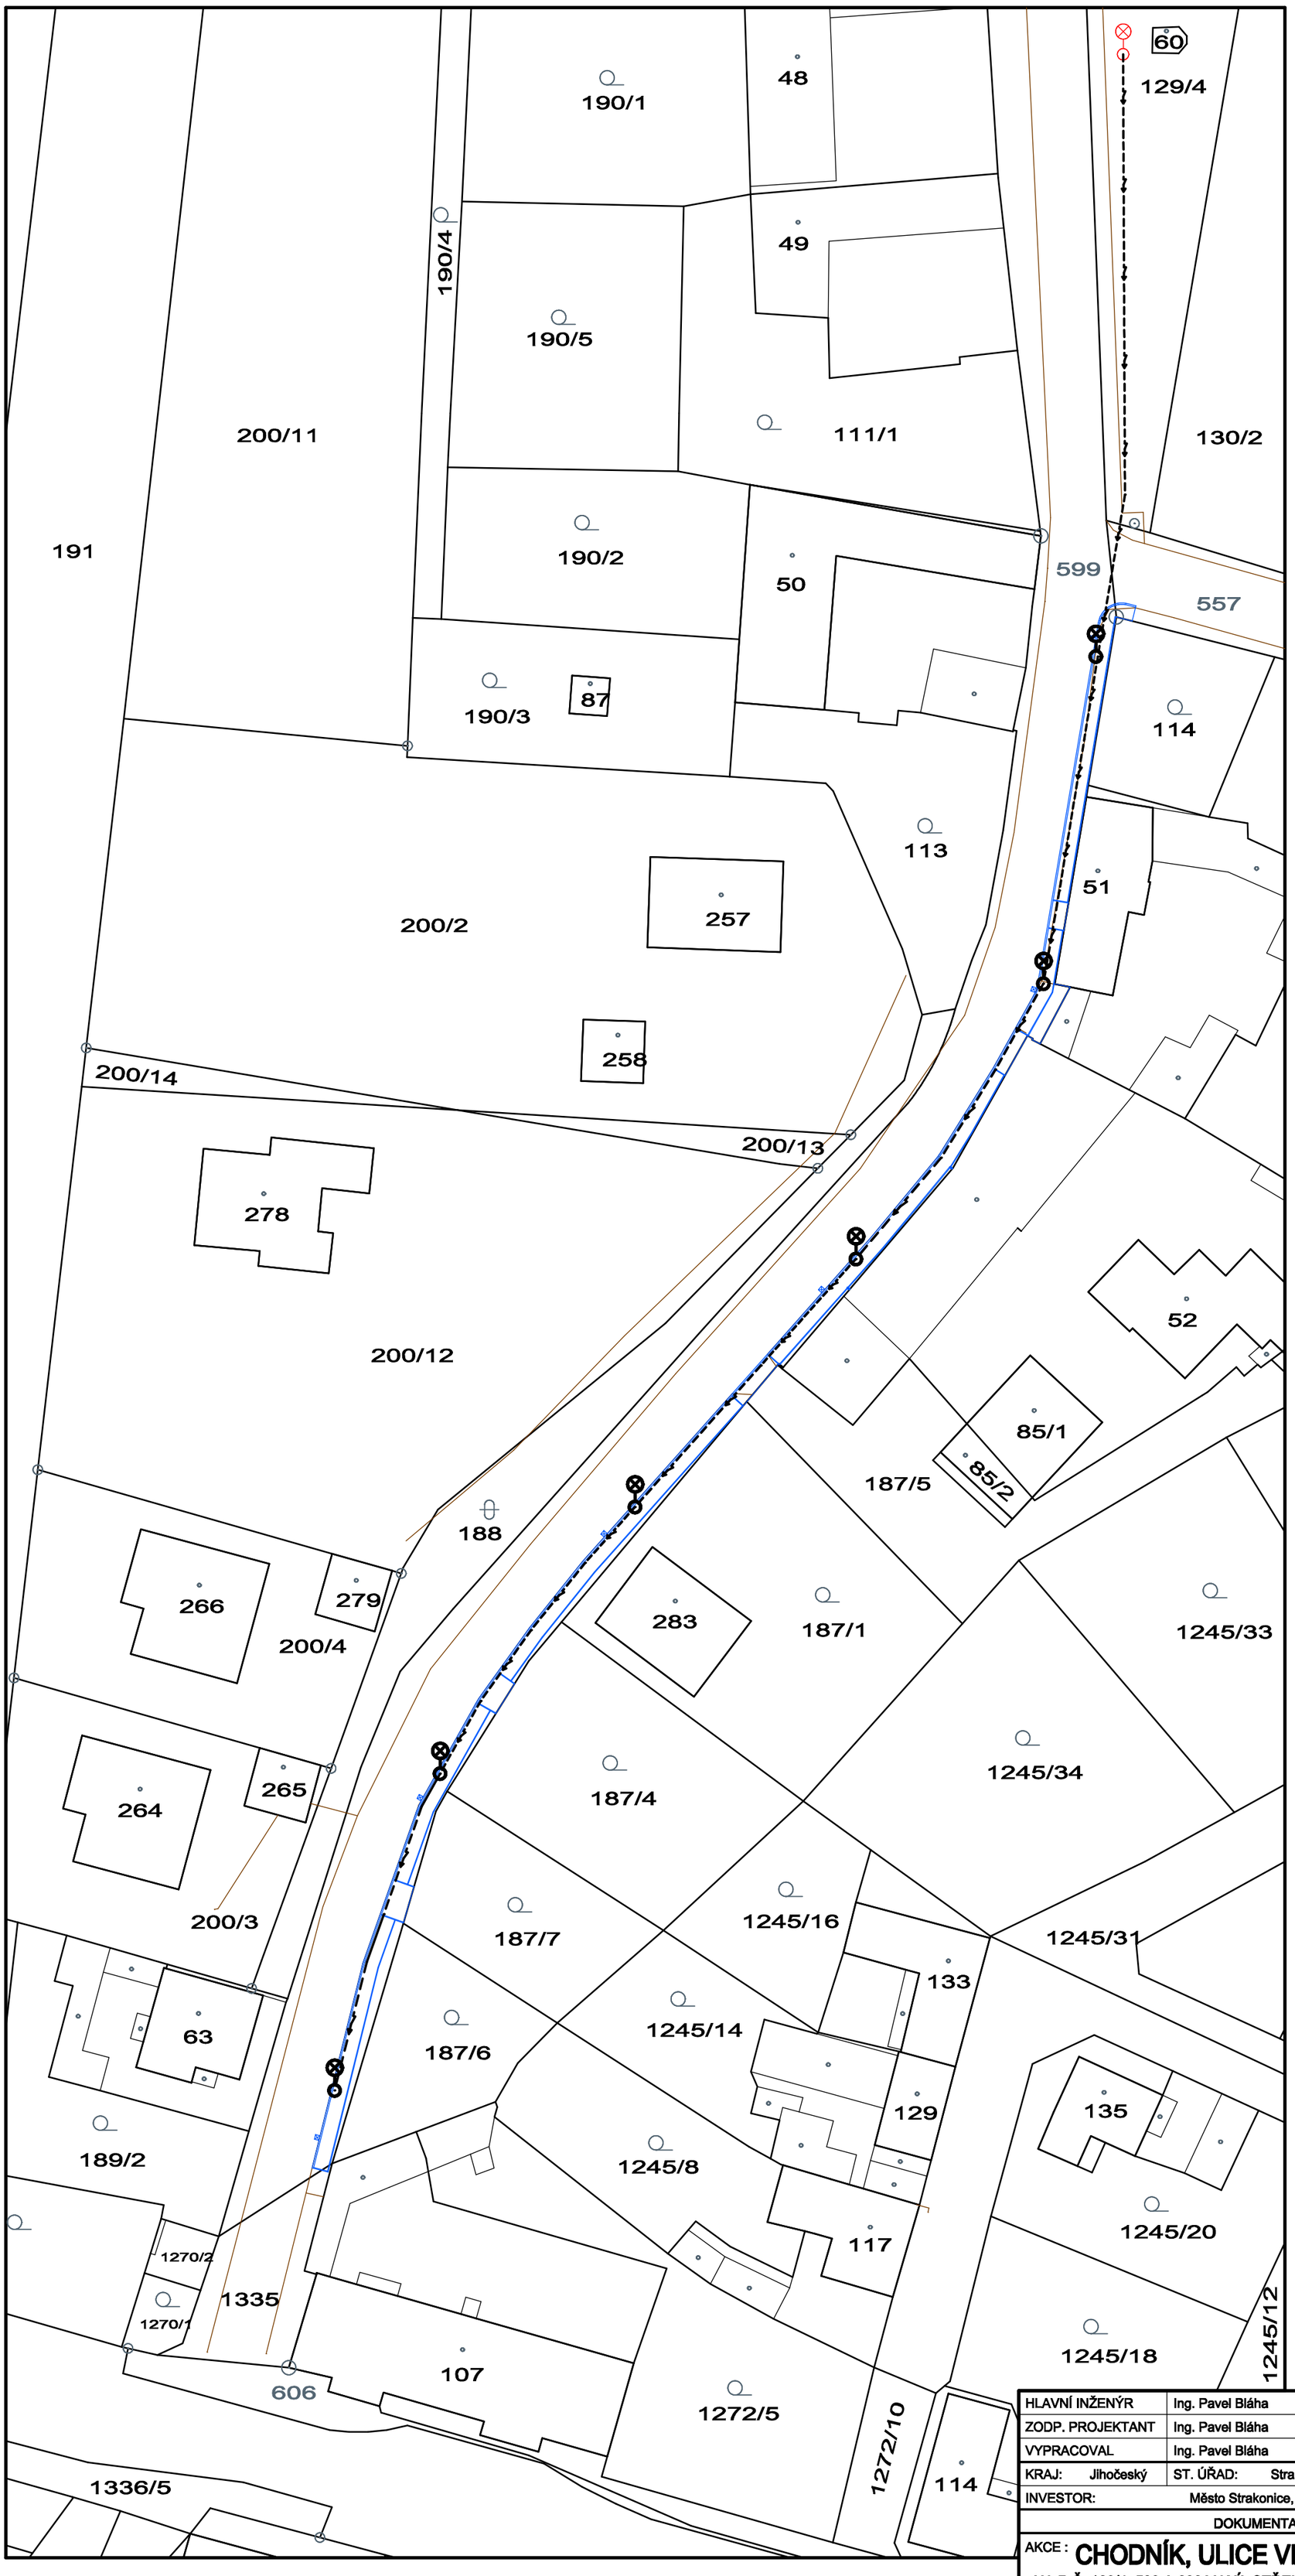


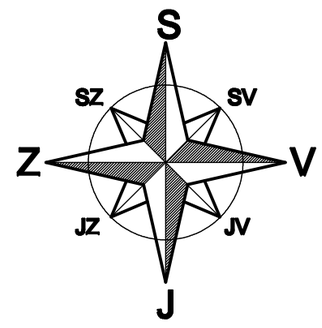


CAAD - SPIRIT CAAD++

| | | | | |
|---|---|---|---|---|
| HLAVNÍ INŽENÝR | Ing. Pavel Bláha | | Ing. PAVEL BLÁHA<br>Projektová činnost<br>Holečkova 418, STRAKONICE<br>tel. 604 314600<br>e-mail blaha.projekty@seznam.cz | |
| ZODP. PROJEKTANT | Ing. Pavel Bláha | | | |
| VYPRACOVAL | Ing. Pavel Bláha | | | |
| KRAJ: Jihočeský | ST. ÚŘAD: Strakonice | OBEC: Strakonice | | |
| INVESTOR: | Město Strakonice, Velké náměstí 2, 386 01, Strakonice | | ZAK.ČÍS 01916-5 | PARÉ Č. |
| DOKUMENTACE PRO PROVEDENÍ STAVBY | | | FORMÁT 09 x A4 | |
| AKCE : **CHODNÍK, ULICE VIRTOVA, STRAKONICE - VIRT**<br>NA P.Č. 129/4, 599 A 602 V K.Ú. STŘELA A P.Č. 1335 V K.Ú. DRAŽEJOV U STRAKONIC | | | DATUM 05 / 2016<br>ÚČEL DPS<br>MĚŘ. 1 : 500 | |
| OBSAH : B. SOUHRNNÉ ŘEŠENÍ STAVBY<br>**Celková situace stavby** | | | Č.VÝKR. **B.1** | ČÁST **B** |