


**NAPOJENO VE STÁV.SVÍTIDLE V.O. UMÍSTĚNÉM U HRŠTĚ
(PŘED KAPLIČKOU), VZDÁLENOST CCA 50M**

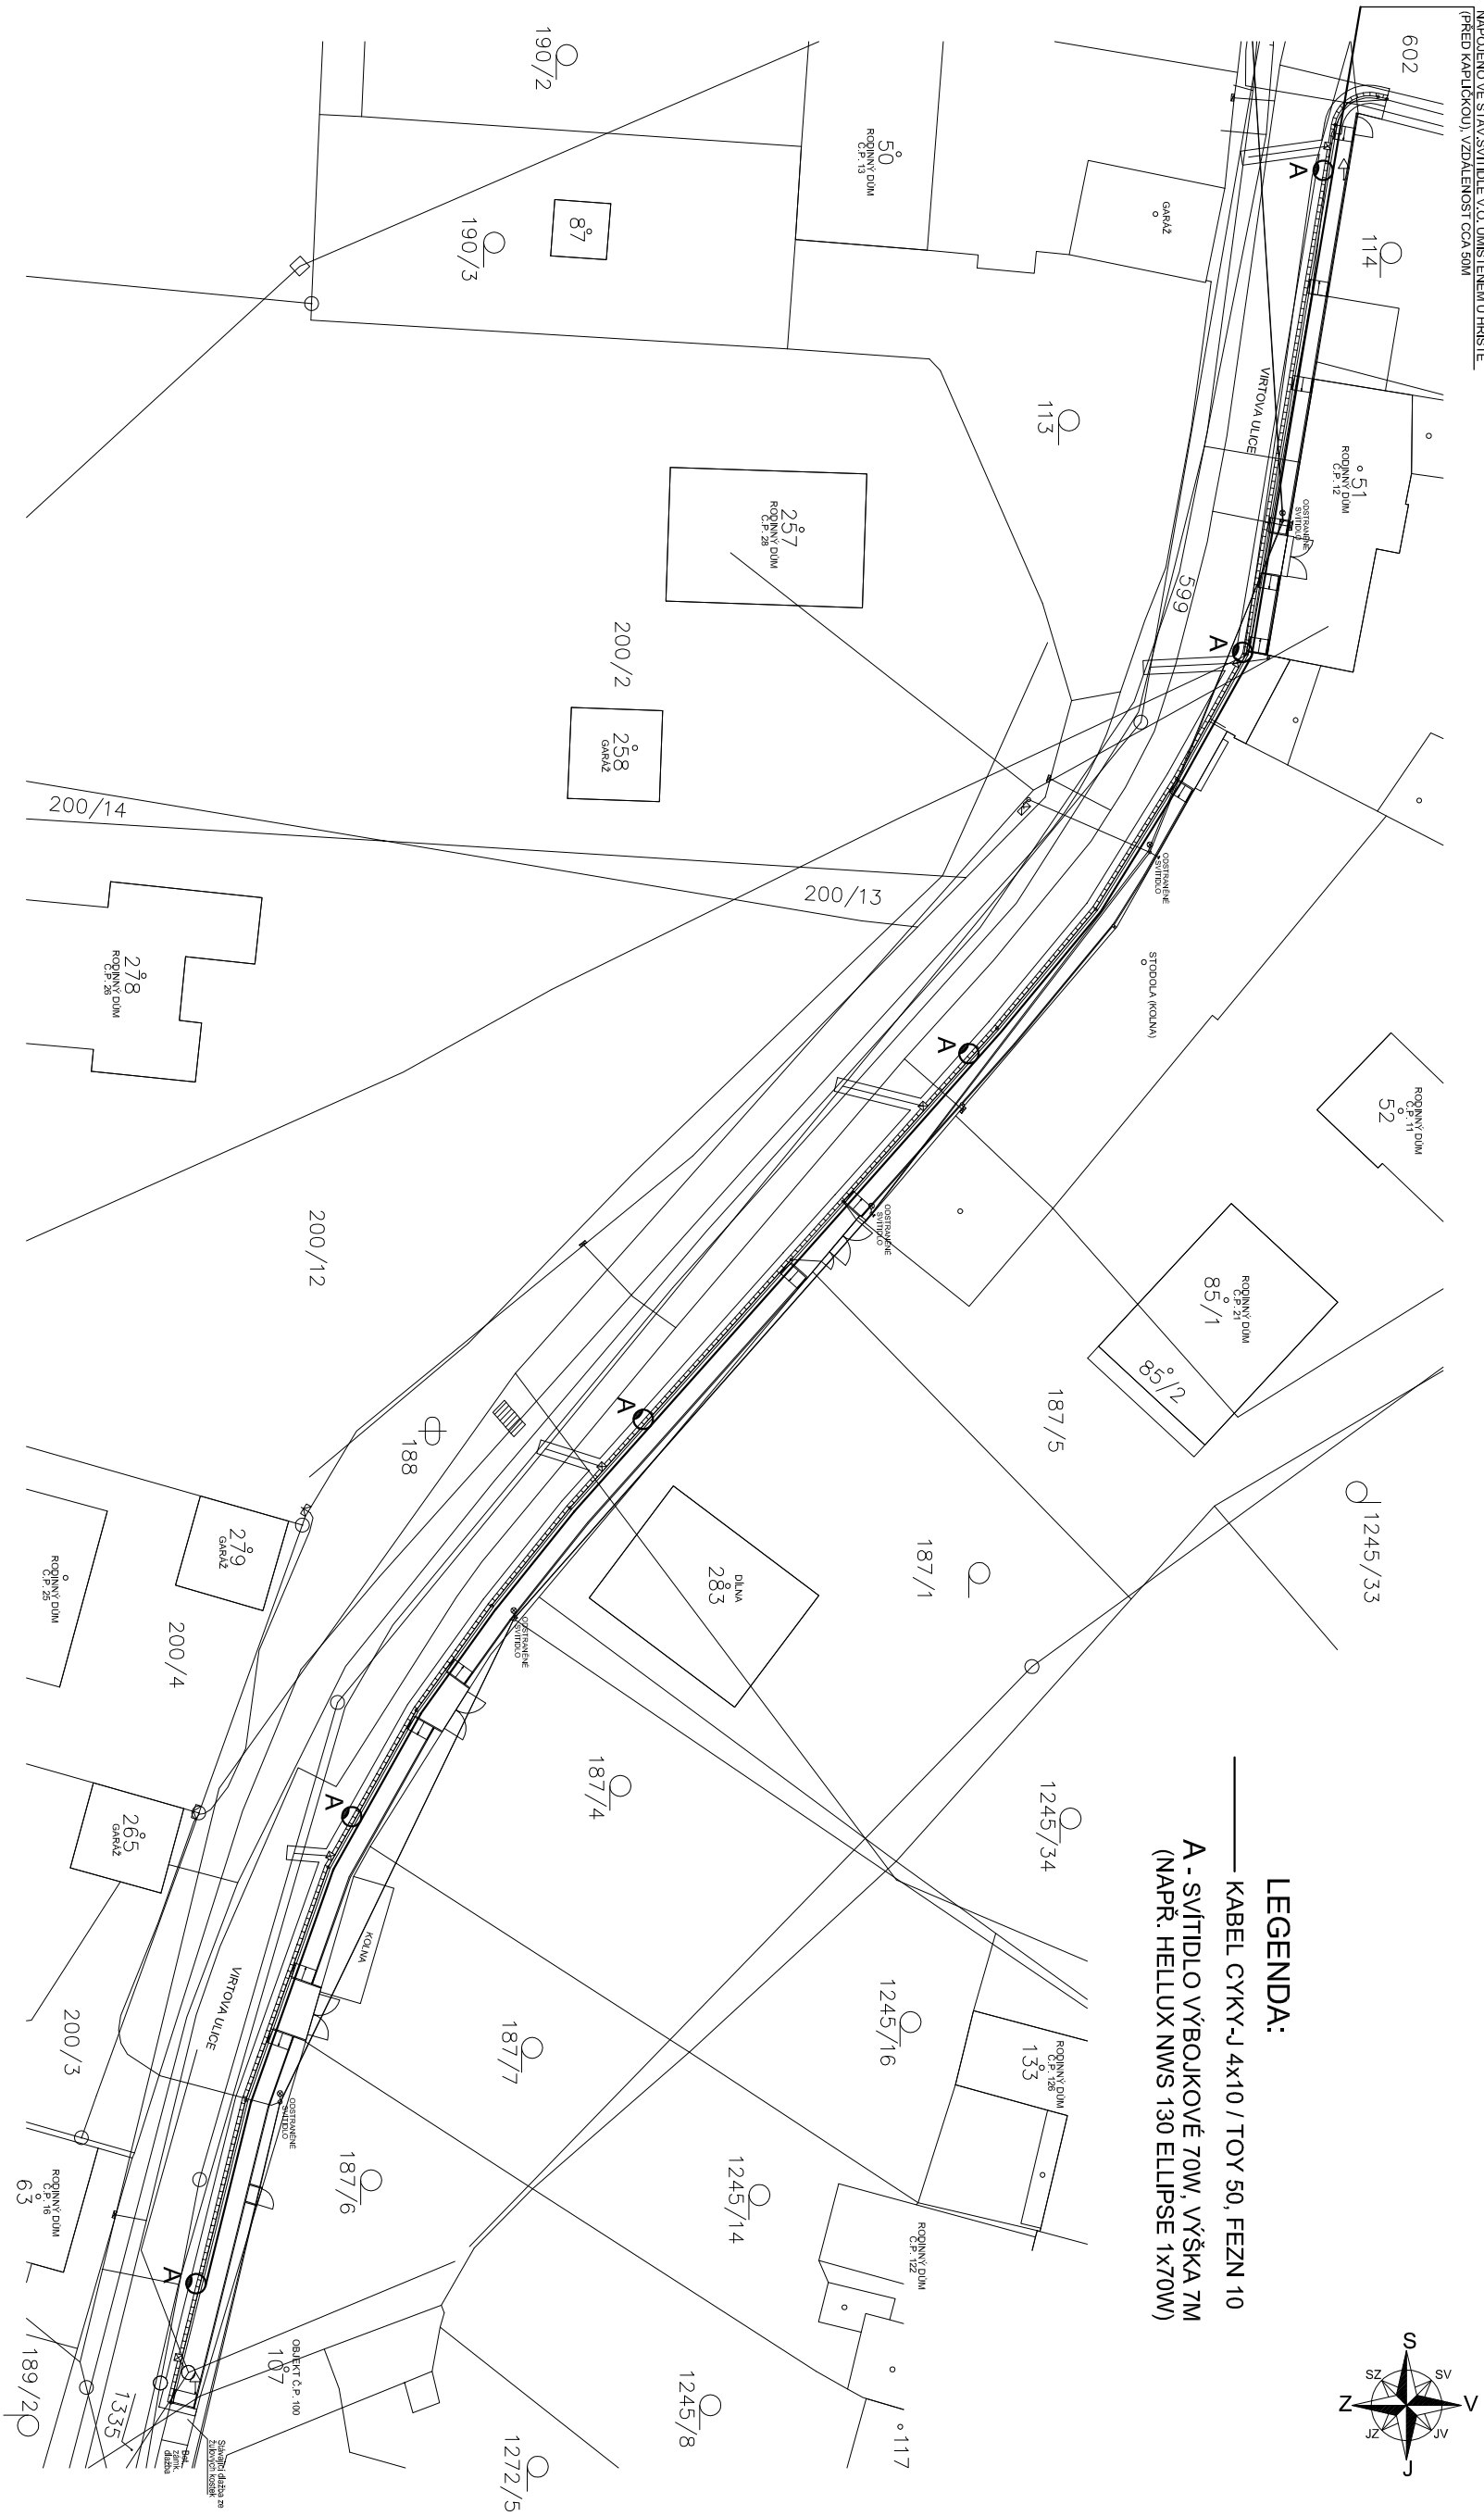

LEGENDA:

———— KABEL CYKY-J 4x10 / TOY 50, FEZN 10

**A - SVÍTLIDLO VÝBOJKOVÉ 70W, VÝŠKA 7M
(NAPŘ. HELLUX NWS 130 ELLIPSE 1x70W)**

HLAVNÍ INŽENÝR		Ing. Pavel Bláha	
ZODP. PROJEKTANT		Ing. Milošlav Kůta	
VYPRACOVAL		Ing. Milošlav Kůta	
INVESTOR:		Město Strakonice, Velké náměstí 2, Strakonice	
ST. ÚŘAD:	Strakonice	OBEC:	Strakonice
AKCE : CHODNÍK, ULICE VIRTOVA, STRAKONICE - DRAŽEJOV NA POZEMCÍCH Č. 1335, 599 A 602 V K.Ú. DRAŽEJOV			
OBSAH :		Ing. Milošlav Kůta elektroprojektce Lidická 170 386 01 Strakonice IČO : 606 48 597 TEL.: 732 425 722	
FORMÁT		2 x A4	
DATUM		06 / 2016	
STUPEŇ		DSP	
MĚŘ.		1 : 500	
Č. VÝKR.		ČÁST	
1.		EI	

Elektroinstalace - veřejné osvětlení

→

