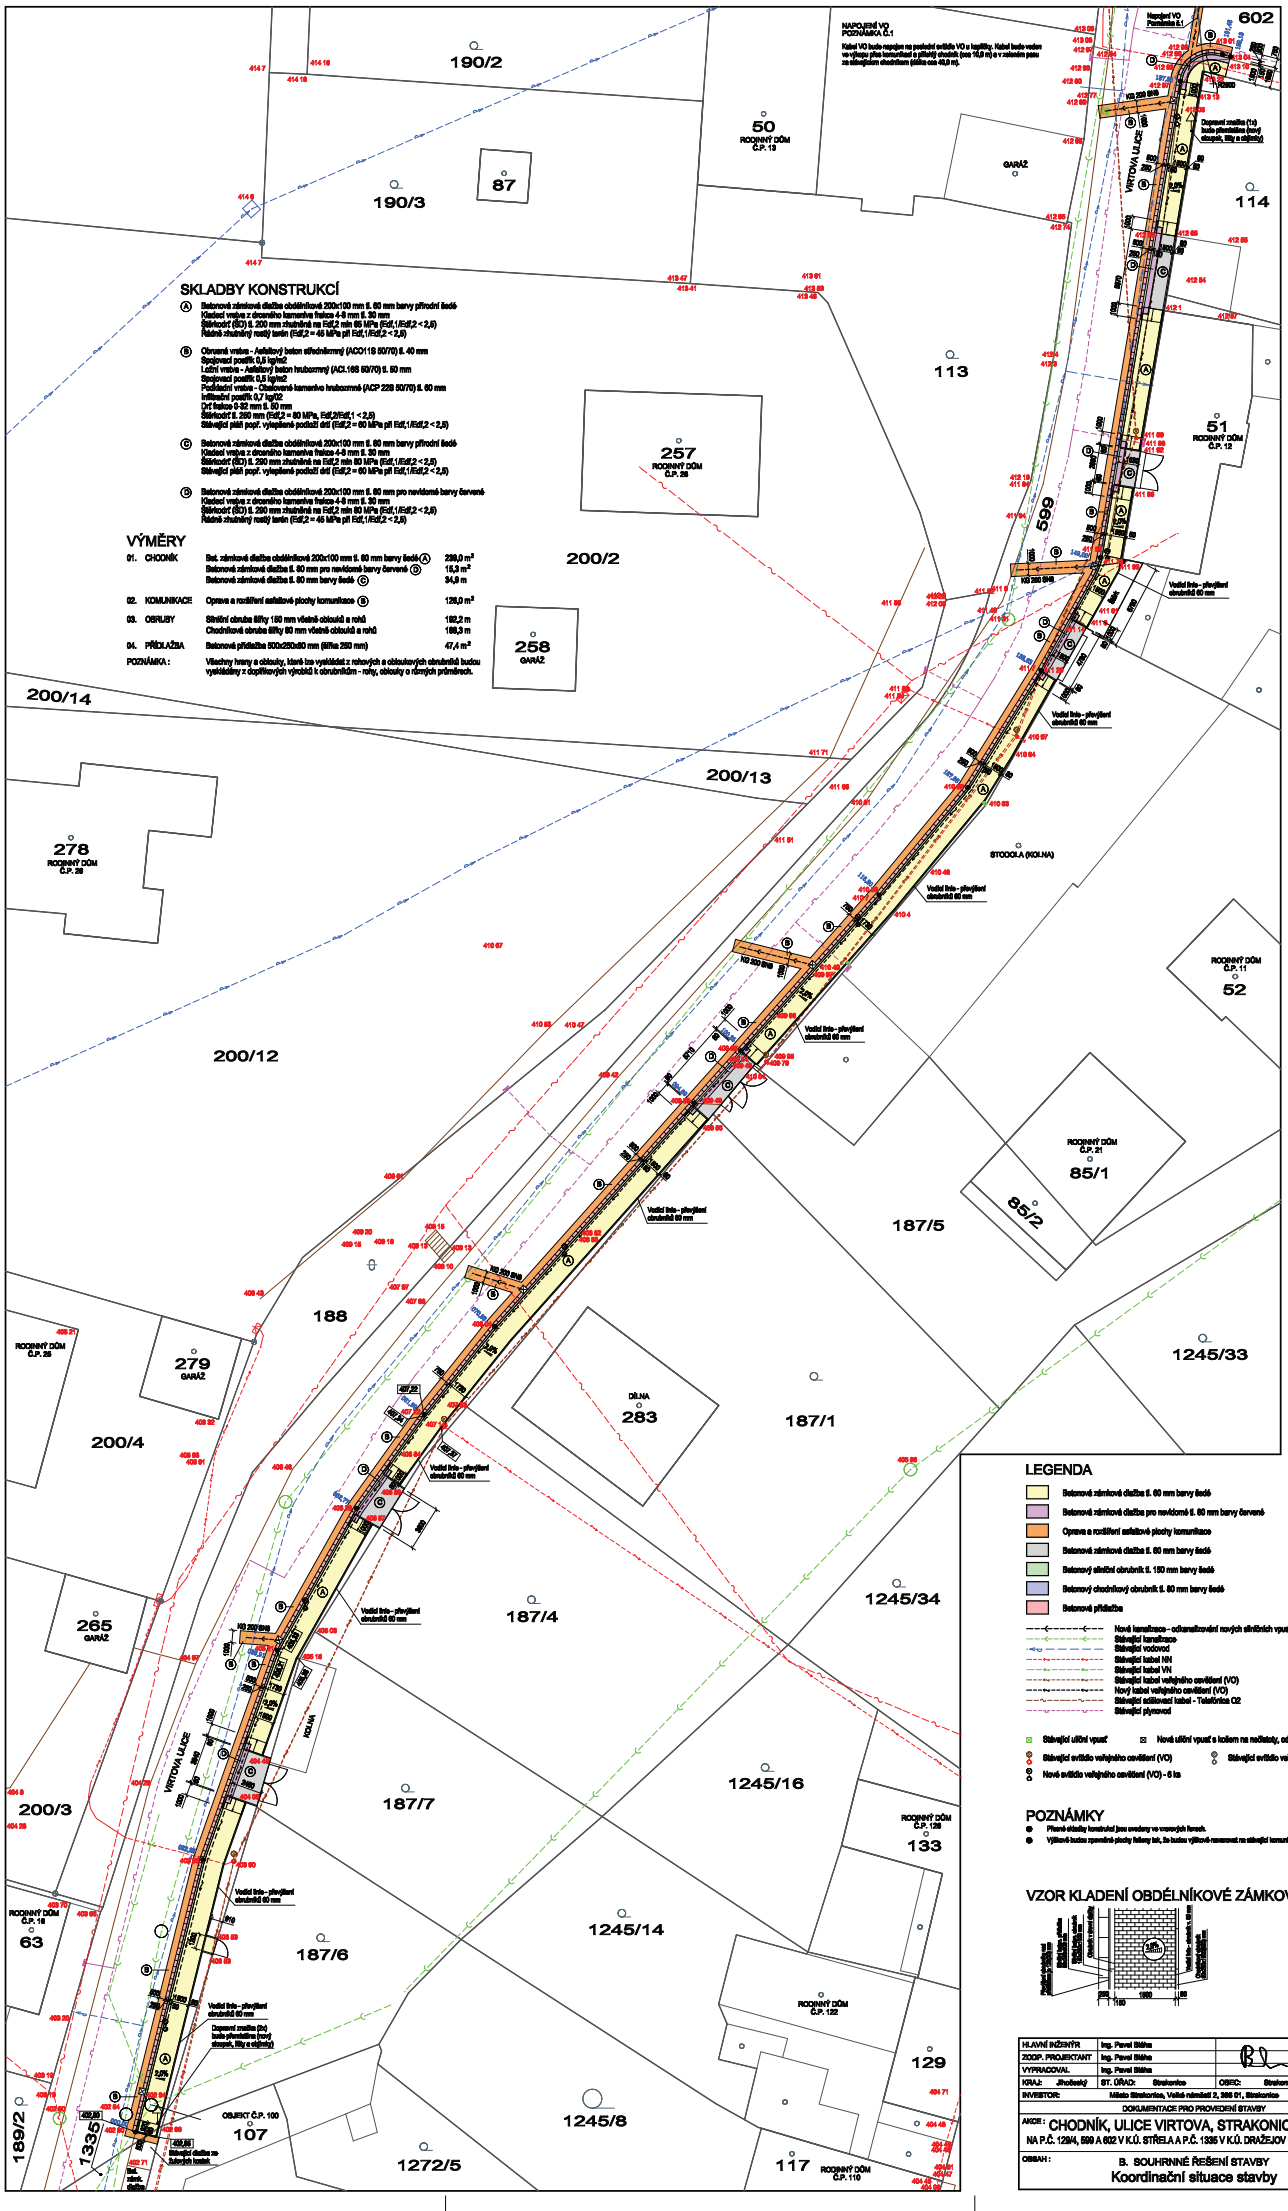
SKLADBY KONSTRUKCÍ
A Betonová zámková dlažba obdélníková 200x100 mm tl. 60 mm barvy přírodní šedá
Ložení vrstva z drceného kameniva frakce 4-8 mm tl. 30 mm
Štěrkodrť (ŠD) tl. 200 mm zhutněná na Edf,2 min 65 MPa (Edf,1/Edf,2 < 2,6)
Různě zhutněný rostlý terén (Edf,2 = 45 MPa při Edf,1/Edf,2 < 2,6)
B Obrusná vrstva - Asfaltový beton středohrubozrnný (ACO11S 50/70) tl. 40 mm
Spojovací postřik 0,5 kg/m2
Ložní vrstva - Asfaltový beton hrubozrnný (ACL16S 50/70) tl. 60 mm
Spojovací postřik 0,5 kg/m2
Podkladní vrstva - Obalované kamenivo hrubozrnné (ACP 22S 50/70) tl. 80 mm
Infiltrační postřik 0,7 kg/m2
Drť frakce 0-32 mm tl. 50 mm
Štěrkodrť tl. 250 mm (Edf,2 = 80 MPa, Edf,2/Edf,1 < 2,6)
Stávající pláň popř. vyspárované podkladní dlť (Edf,2 = 60 MPa při Edf,1/Edf,2 < 2,6)
C Betonová zámková dlažba obdélníková 200x100 mm tl. 60 mm barvy přírodní šedá
Ložení vrstva z drceného kameniva frakce 4-8 mm tl. 30 mm
Štěrkodrť (ŠD) tl. 250 mm zhutněná na Edf,2 min 80 MPa (Edf,1/Edf,2 < 2,6)
Stávající pláň popř. vyspárované podkladní dlť (Edf,2 = 60 MPa při Edf,1/Edf,2 < 2,6)
D Betonová zámková dlažba obdélníková 200x100 mm tl. 60 mm pro nevidomé barvy červené
Ložení vrstva z drceného kameniva frakce 4-8 mm tl. 30 mm
Štěrkodrť (ŠD) tl. 200 mm zhutněná na Edf,2 min 80 MPa (Edf,1/Edf,2 < 2,6)
Různě zhutněný rostlý terén (Edf,2 = 45 MPa při Edf,1/Edf,2 < 2,6)
VÝMĚRY
01. CHODNÍK
Bet. zámková dlažba obdélníková 200x100 mm tl. 60 mm barvy šedá (A) 230,0 m²
Betonová zámková dlažba tl. 60 mm pro nevidomé barvy červené (D) 15,3 m²
Betonová zámková dlažba tl. 60 mm barvy šedá (C) 34,9 m
02. KOMUNIKACE Oprava a rozšíření asfaltové plochy komunikace (B) 128,0 m²
03. OBRUBY Silniční obrubníky šířky 150 mm včetně oblouků a rohů 192,2 m
Chodníkové obrubníky šířky 80 mm včetně oblouků a rohů 199,5 m
04. PŘÍDLAŽBA Betonové přídlažbové 500x250x80 mm (šířka 250 mm) 47,4 m²
POZNÁMKA : Všechny hrany a oblouky, které lze vyskládat z rohových a oblaukových obrubníků budou vyskládány z doplňkových výrobků k obrubníkům - rohy, oblouky o různých průměrech.
NAROUBENÍ VO
POZNÁMKA Č.1
Kabel VO bude napojen na poslední svítidlo VO a kapličky. Kabel bude veden ve výkopu pro komunikaci a případě chodník (min 10,0 m) a v zelených pásu za silničním obrubníkem (délka cca 40,0 m).
LEGENDA
Betonová zámková dlažba tl. 60 mm barvy šedá
Betonová zámková dlažba pro nevidomé tl. 60 mm barvy červené
Oprava a rozšíření asfaltové plochy komunikace
Betonová zámková dlažba tl. 60 mm barvy šedá
Betonový silniční obrubník tl. 150 mm barvy šedá
Betonový chodníkový obrubník tl. 80 mm barvy šedá
Betonová přídlažba
Nová kanalizace - odkanalizování nových silničních vpustí
Stávající kanalizace
Stávající vodovod
Stávající kabel NN
Stávající kabel VN
Stávající kabel veřejného osvětlení (VO)
Nový kabel veřejného osvětlení (VO)
Stávající sdělovací kabel - Telefónica O2
Stávající plynovod
Stávající uliční vpusť
Nová uliční vpusť s košem na mřížkový odtok KG 200 (UV1-UV6) 6 ks
Stávající svítidlo veřejného osvětlení (VO)
Stávající svítidlo veřejného osvětlení (VO) - bude demontováno
Nové svítidlo veřejného osvětlení (VO) - 6 ks
POZNÁMKY
Přesné skladby konstrukcí jsou uvedeny ve vzorových řezech.
Výškové body vpustí jsou v místě nových řezů.
VZOR KLADENÍ OBDÉLNÍKOVÉ ZÁMKOVÉ DLAŽBY
190/2
190/3
87
50
RODINNÝ DŮM
Č.P. 19
GARÁŽ
602
114
VIRTOVA ULICE
113
257
RODINNÝ DŮM
Č.P. 26
51
RODINNÝ DŮM
Č.P. 12
599
200/2
258
GARÁŽ
200/14
200/13
278
RODINNÝ DŮM
Č.P. 25
STODOLA (KOLNA)
RODINNÝ DŮM
Č.P. 11
52
200/12
RODINNÝ DŮM
Č.P. 21
85/1
85/2
187/5
188
RODINNÝ DŮM
Č.P. 23
279
GARÁŽ
DÍLNA
283
187/1
1245/33
200/4
265
GARÁŽ
187/4
1245/34
KOLNA
200/3
187/7
1245/16
RODINNÝ DŮM
Č.P. 128
133
RODINNÝ DŮM
Č.P. 18
63
187/6
1245/14
RODINNÝ DŮM
Č.P. 122
129
189/2
1335
OBJEKT Č.P. 100
107
1245/8
1272/5
117
RODINNÝ DŮM
Č.P. 110
Vodící linie - plnoplošné obrubníky 60 mm
Doporučené umístění (tm) bodu přivolání (domy, stezpoti, lišty a výplně)
CAAD - SPIRIT
HLAVNÍ INŽENÝR Ing. Pavel Bláha
ZODP. PROJEKTANT Ing. Pavel Bláha
VYPRACOVAL Ing. Pavel Bláha
KRAJ: Jihočeský ST. ÚŘAD: Strakonice OBEC: Strakonice
INVESTOR: Město Strakonice, Velké náměstí 2, 386 01 , Strakonice
Ing. PAVEL BLÁHA
Projektová činnost
Holečkova 418, STRAKONICE
tel. 604 314800
e-mail: bleha.projekty@seznam.cz
ZAK.ČÍS. 01916-5 PARE Č.
DOKUMENTACE PRO PROVEDENÍ STAVBY
FORMÁT: 09 x A4
DATUM 08 / 2016
ČÍSL. DPS
MĚŘ. 1 : 200
AKCE : CHODNÍK, ULICE VIRTOVA, STRAKONICE - VIRT
NA P.Č. 123/4, 599 A 602 V K.Ú. STŘELA A P.Č. 1335 V K.Ú. DRAŽEJOV U STRAKONIC
OBSAH : B. SOUHRNNÉ ŘEŠENÍ STAVBY
Koordinační situace stavby
Č.VÝKR. B.2
ČÁST B