


Půdorys 2. a 3.NP

M 1 : 50

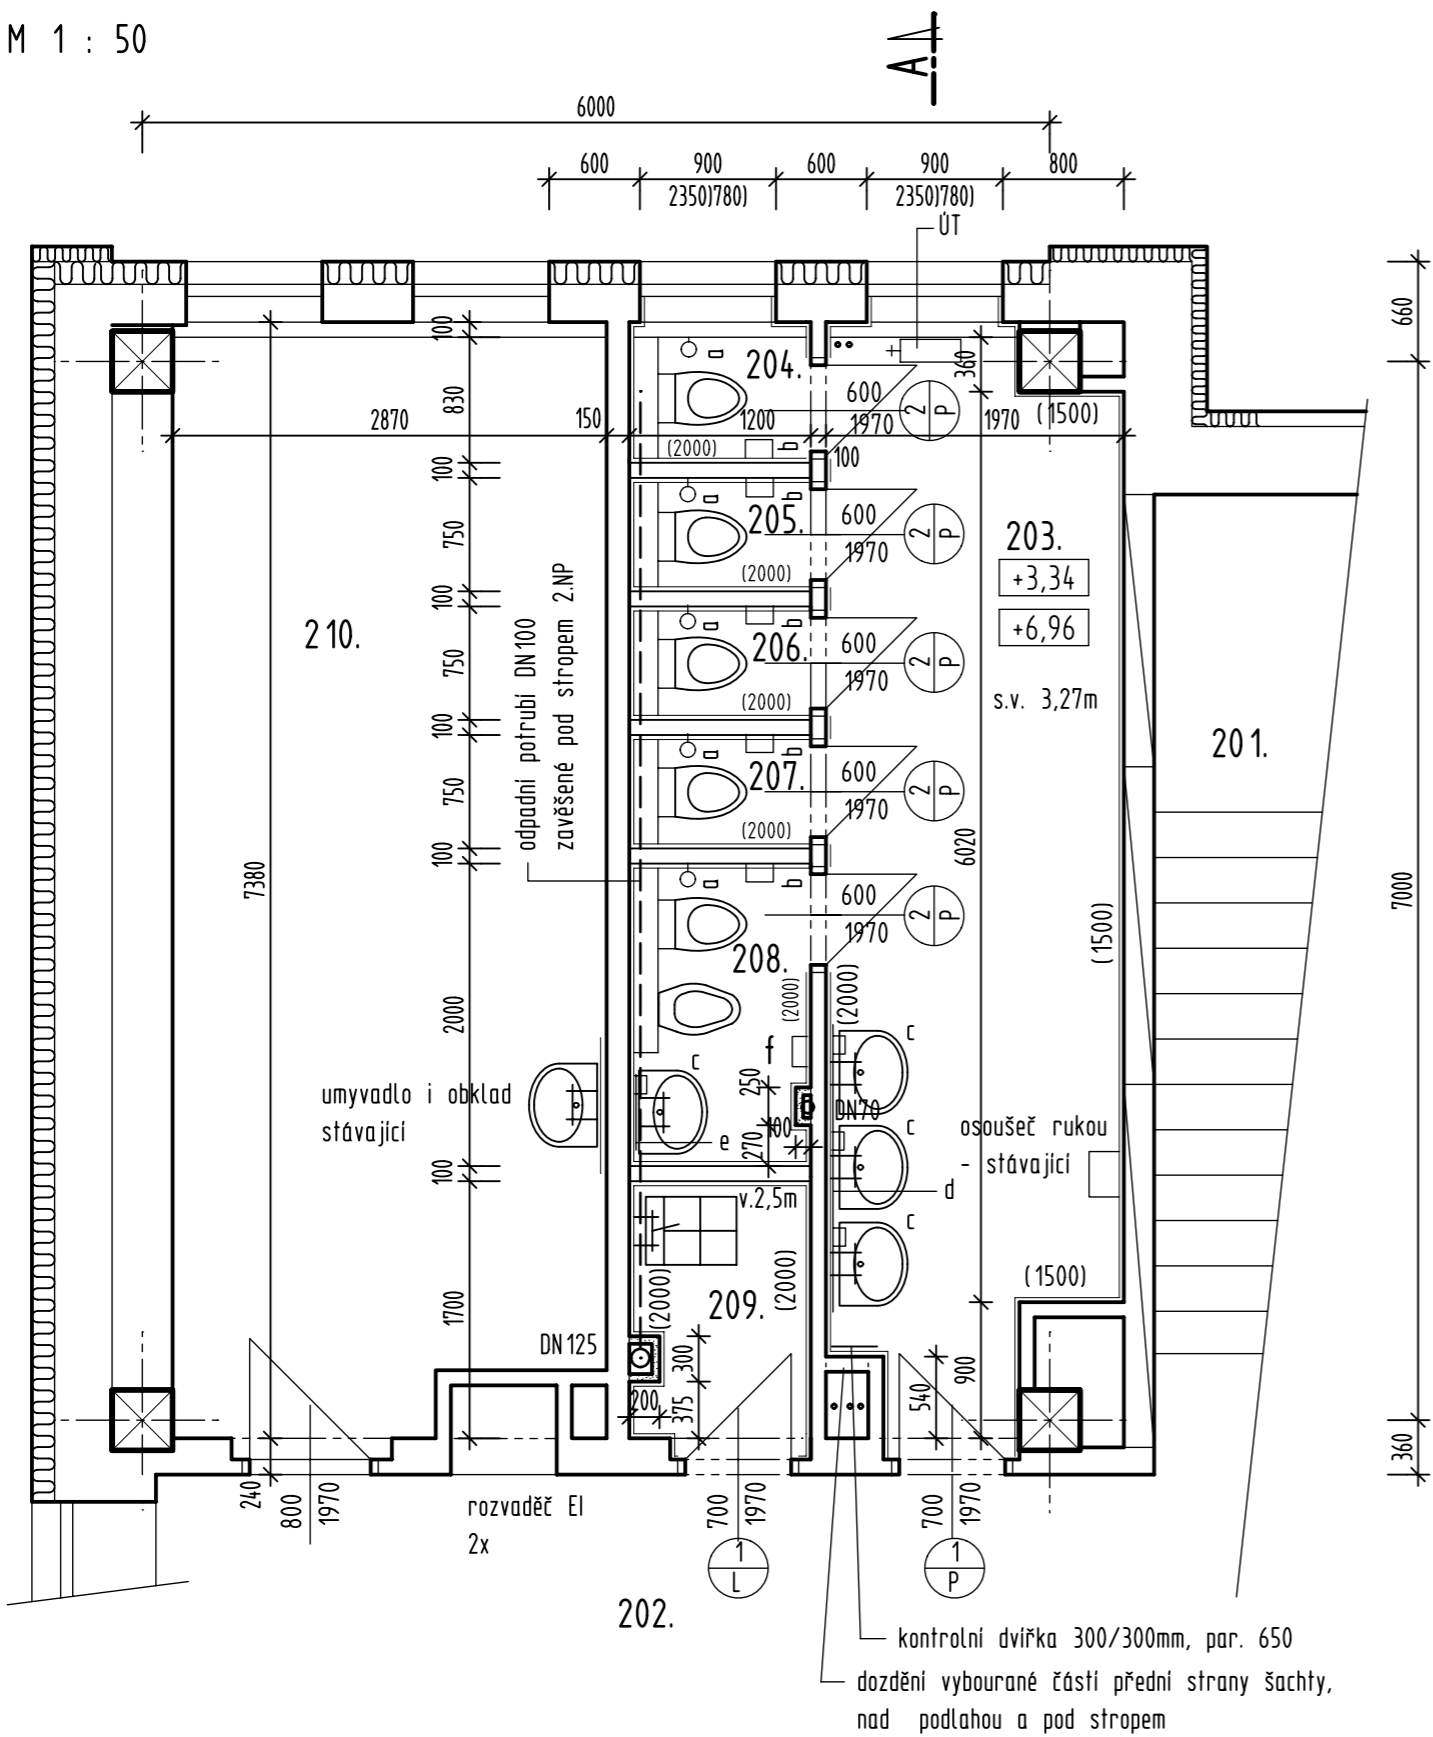

LEGENDA

- pórobetonové příčkovky tl. 50mm
- nové konstrukce
- vybourané konstrukce

LEGENDA MÍSTNOSTÍ

Pořad. číslo	Místnost	Plocha m <sup>2</sup>	Podlaha	Poznámka
201.	schodiště	-	stávající	úprava stěn - stávající
202.	chodba	-	stávající	úprava stěn - stávající
203.	WC dívky - předsíň	13,40	keramická dlažba 300/300mm	bělinový obklad 400/200-2,0m a 1,5m, štuková omítka stávající
204.-207.	WC dívky - kabiny	1,0-0,9	keramická dlažba 300/300mm	bělinový obklad 400/200-2,0m štuková omítka stávající
208.	WC dívky - hygienická kabina	2,40	keramická dlažba 300/300mm	bělinový obklad 400/200-2,0m štuková omítka stávající
209.	úklidová komora	2,17	keramická dlažba 300/300mm	bělinový obklad 400/200-2,0m štuková omítka stávající
210.	kabina	20,53	PVC - stávající	úprava stěn - stávající

VYBAVENÍ 2. + 3.NP

- a WC souprava závěsná, chrom Orfeus, LARA CZ ..... 5 x 2 = 10 ks
- b zásobník toaletní papíru, Ø 250mm, matný nerez, Medijumb Plus 25 CS ..... 5 x 2 = 10 ks
- c zásobník tekutého mýdla se spodním odběrem, matný nerez, Medigel 111 CS, 121x208mm ... 4 x 2 = 8 ks
- d zrcadlo 1900x600mm, zabroušené hrany, lepené na obklad, v. 1,3m ..... 1 x 2 = 2 ks
- e zrcadlo 500x600mm, zabroušené hrany, lepené na obklad, v. 1,3m ..... 1 x 2 = 2 ks
- f hygienický koš nástěnný, matný nerez, 5l, 95 x 190 x 255mm, v. osazení 0,7m (horní plocha) 1 x 2 = 2 ks

VÝPIS DVEŘÍ 2. + 3.NP

- 1 dřevěné dveře vnitřní hladké, plné, 700/1970, kování kovové chrom, zámek obyčejný, CPL laminát bílý, zárubeň stávající kovová  
levé ..... 1 x 2 = 2 ks  
pravé ..... 1 x 2 = 2 ks
  - 2 dřevěné dveře vnitřní hladké, plné, pravé, 600/1970, kování kovové chrom, WC zámek se zajištěním, CPL laminát bílý, zárubeň stávající kovová ..... 5 x 2 = 10 ks
- Poznámka :  
- stávající již vyměněné dveře v provedení CPL laminát bílý zachovat - celkem cca 5 ks  
- stávající kovové kování WC zámek se zajištěním zachovat - celkem 2 ks. Nové kování použít shodně.

Nové dveře včetně dveří z chodby se osadí bez prahu, proto je nutno dodržet shodnou úroveň navazujících podlah !!

VED.PROJEKT.	ZODP.PROJEKT.	VYPRACOVAL	KRESLIL	KONTROLOVAL		
Ing.Ondrášek		Ing.Ondrášek				
INVESTOR : Město Strakonice, Velké náměstí 2, 386 21 Strakonice					ČÍSLO ZAKÁZKY	
					DATUM :	březen 2021
STAVBA :  <b>Oprava WC dívky - nová budova</b> <b>ZŠ Poděbradova, Strakonice</b>					FORMÁT :	2 x A4
					STUPEŇ P.D. :	prováděcí dok.
					MĚŘITKO :	1 : 50
					ČÍSLO VÝKRESU :	5.
ČÁST : Dokumentace pro provedení stavby					OBSAH :	Půdorys 2. a 3.NP