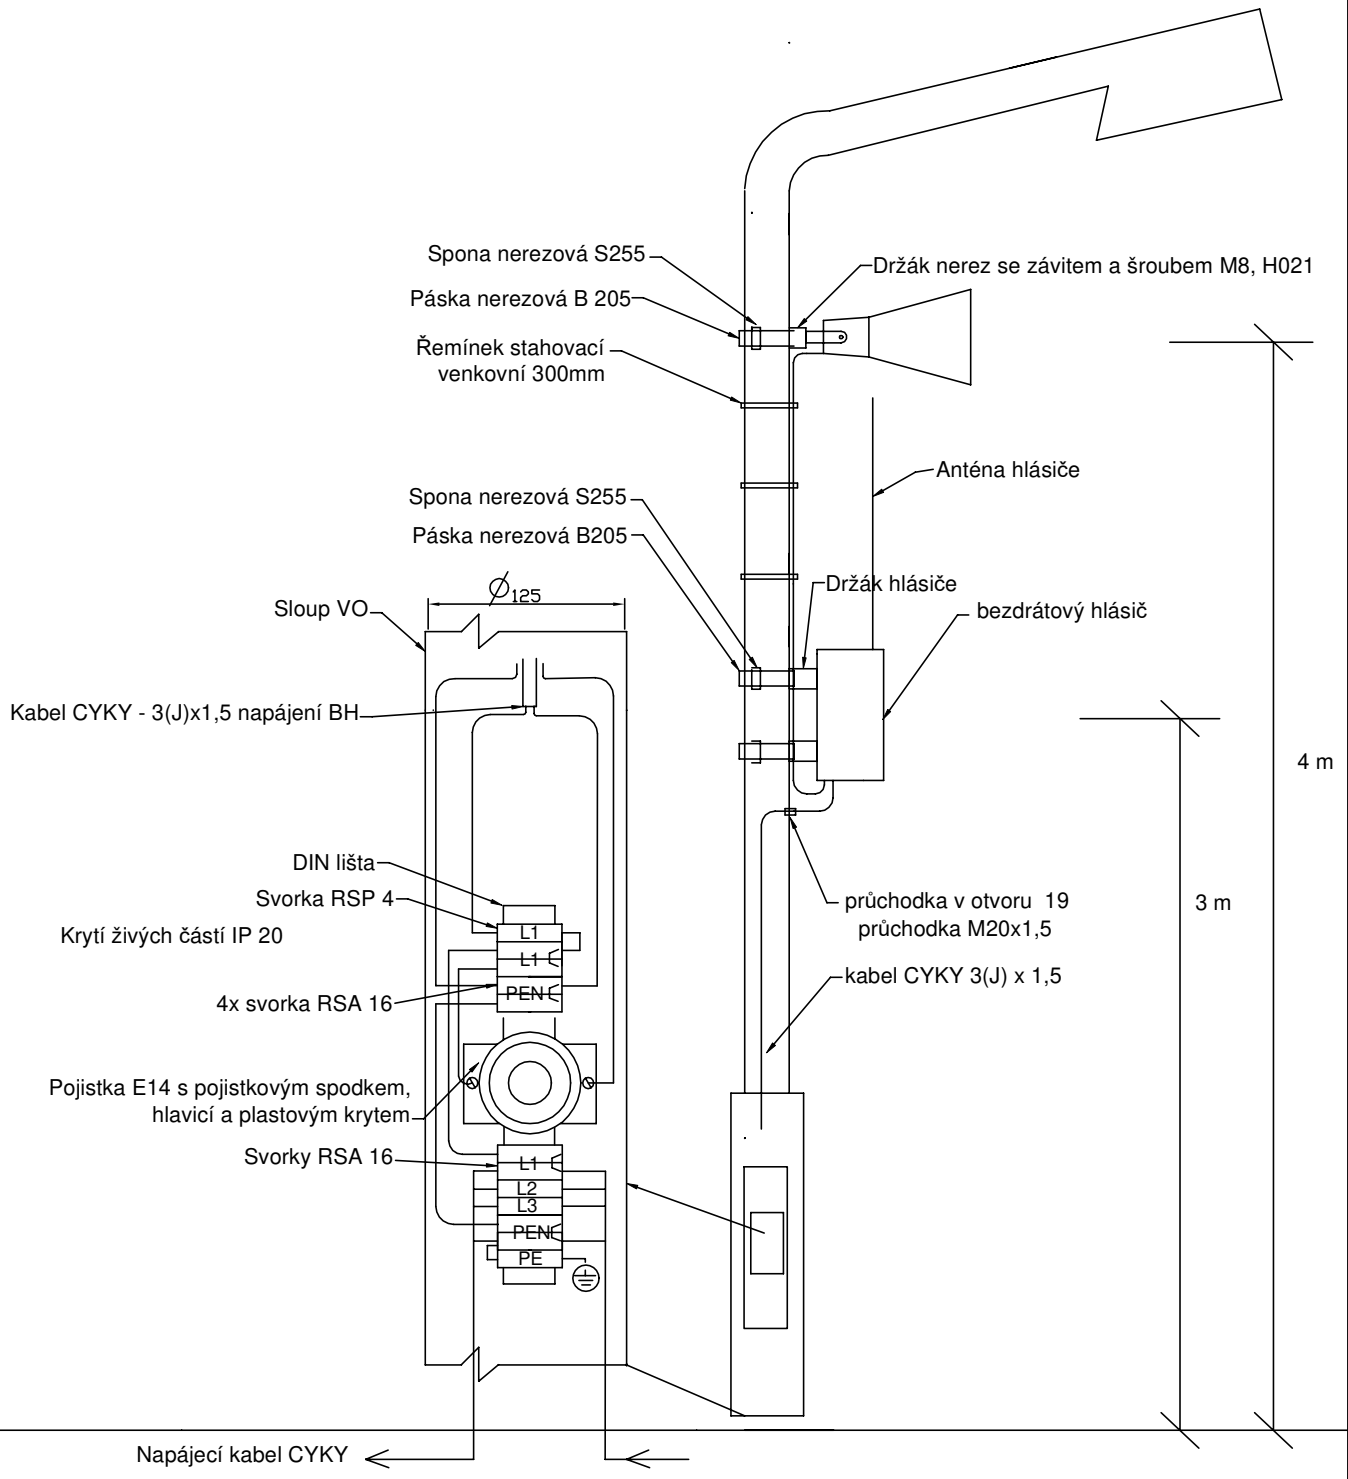

Název výkresu: Rozšíření a modernizace varovného a informačního systému pro město Strakonice Instalace bezdrátové jednotky hlásiče na sloup VO	Datum: 9/2020	Revize: A	Měřítko: NS
	Formát: A4	Číslo výkresu: 7	List: 1 Listů: 1