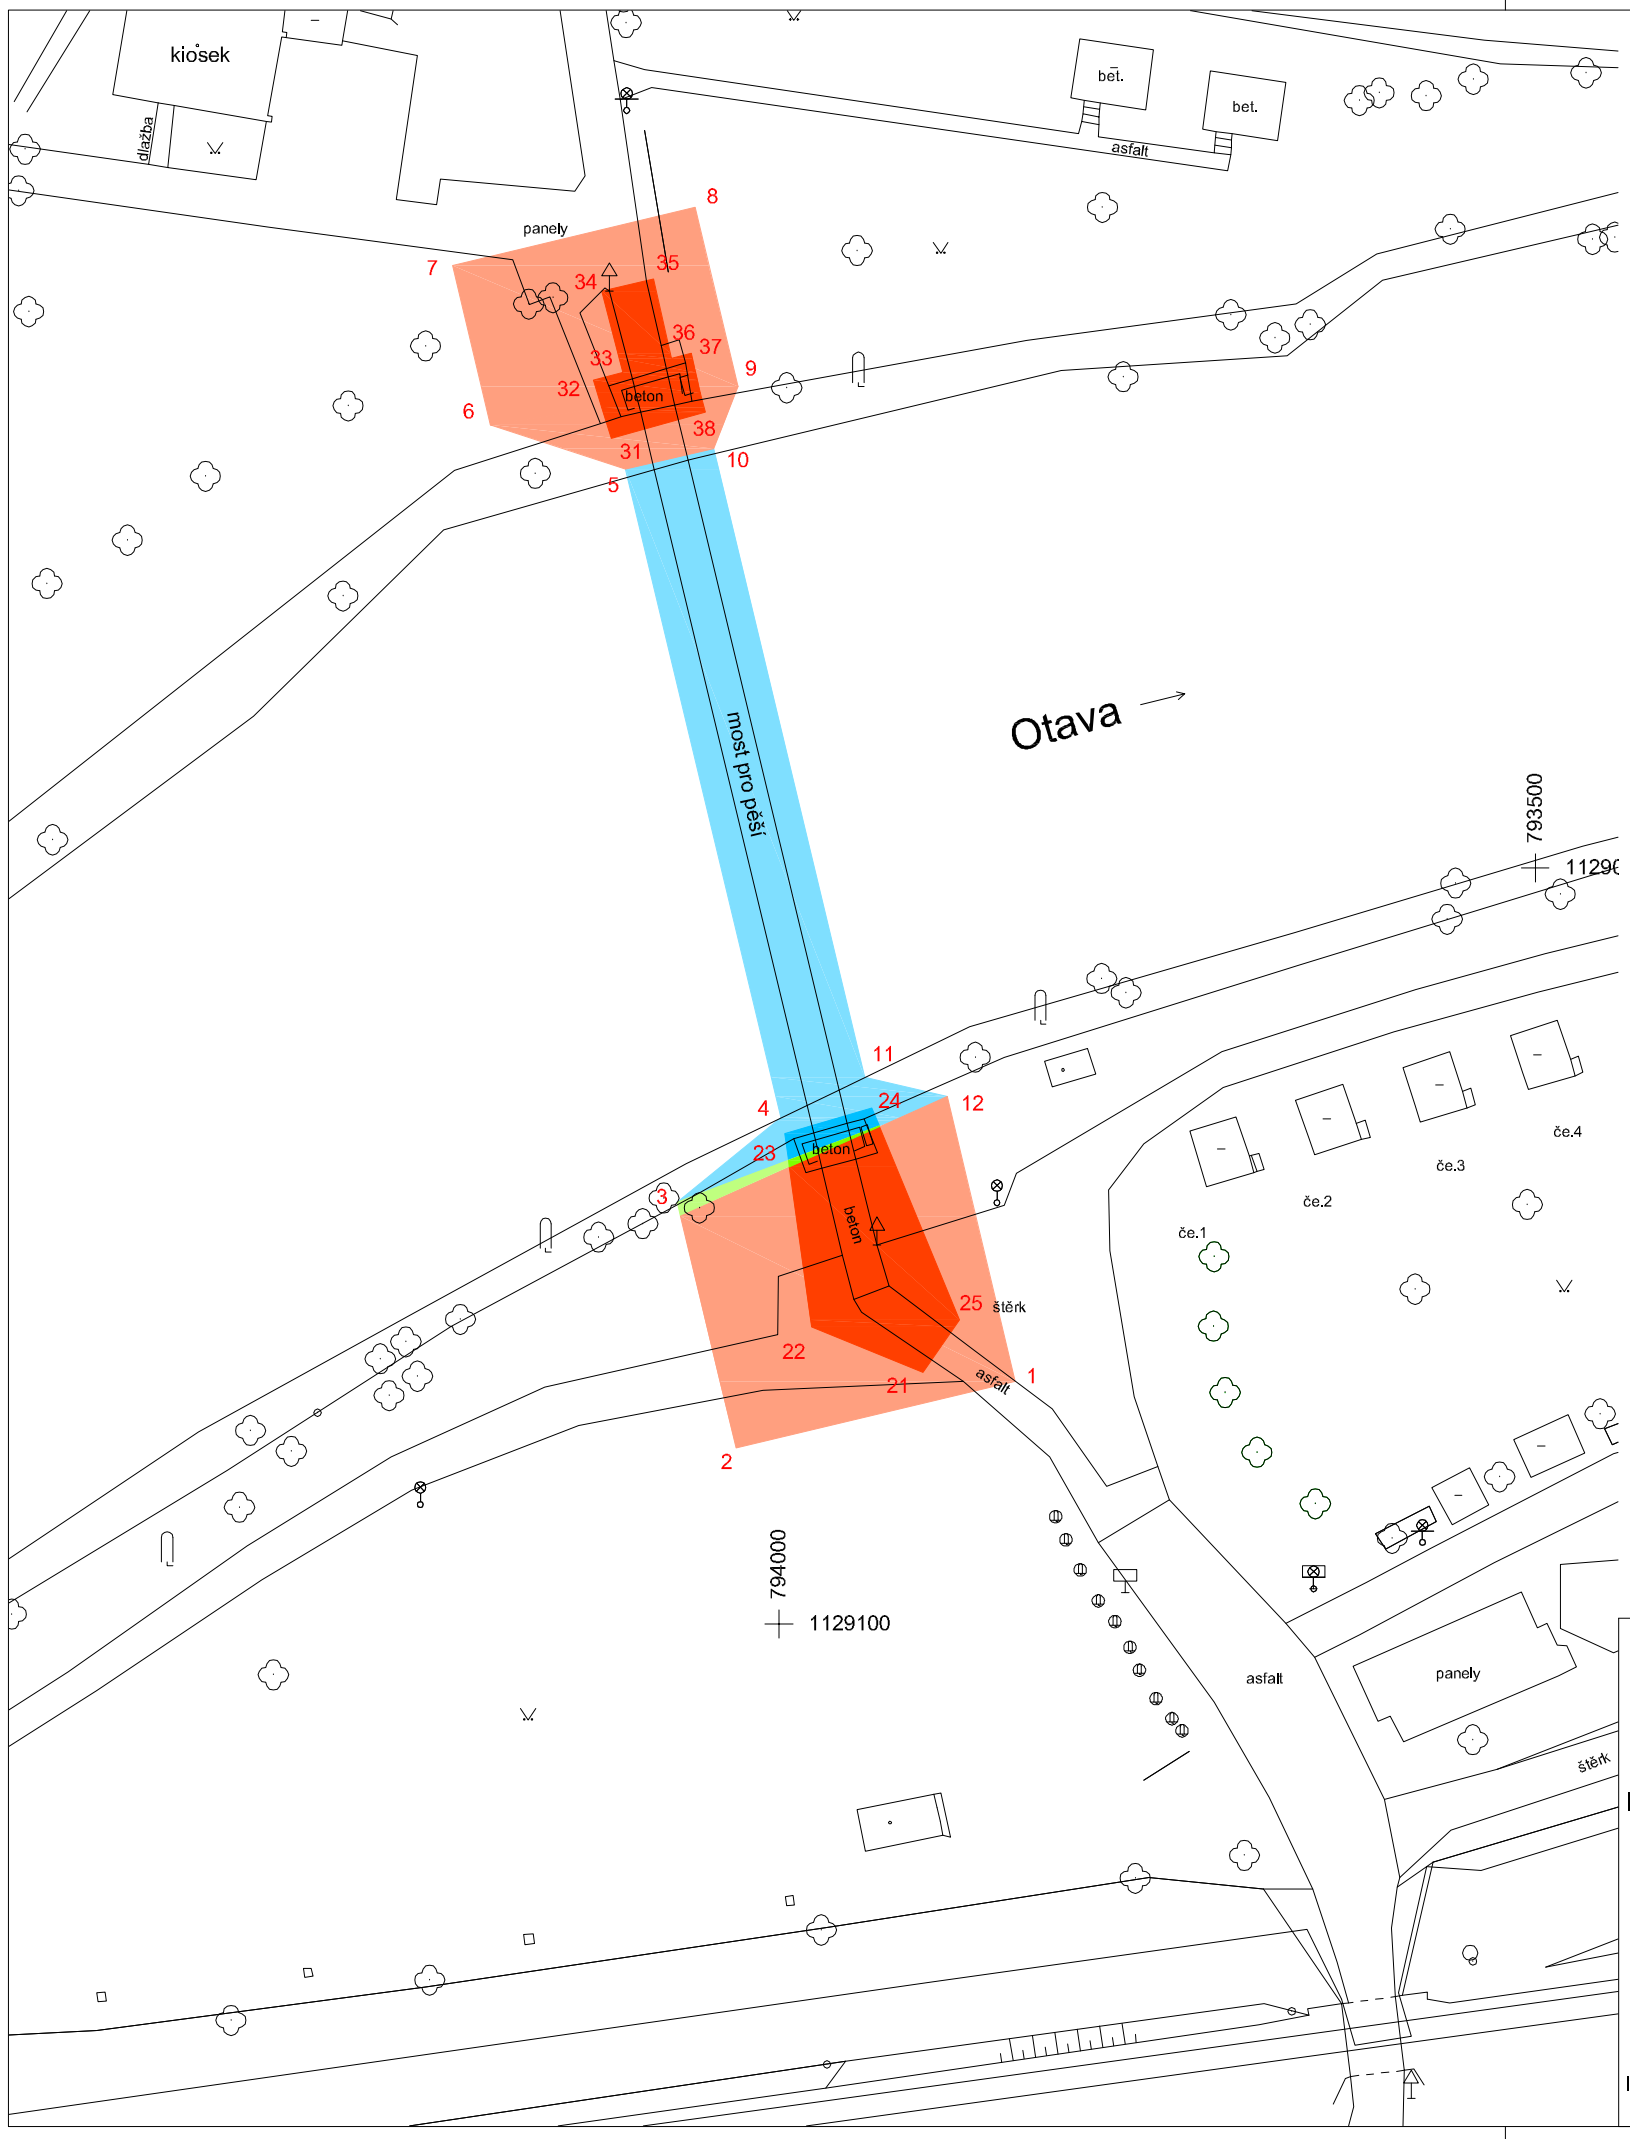

LÁVKA PŘES BEROUNKU NA BÍLÉ HOŘE								
Parcela číslo	Kat. území	Obec	Vlastnické právo	Druh pozemku	Způsob využití	Způsob ochrany	Zábory	
							Trvalý	Dočasný
94/1	Nové Strakonice 755923		Fyz. osoba	trv. travní por.		ZPF	113,576	220,232
94/4	Nové Strakonice 755923		Česká republika	vodní pl.	koryto toku		1,622	5,394
307/9	Strakonice 755915		Fyz. osoba	ostatní pl.	neplod. půda		34,026	156,164
496/20	Nové Strakonice 755923		Povodí Vltavy, Holečkova 106/8 Praha, 150 24	vodní pl.	koryto toku		9,442	289,592
793	Nové Strakonice 755923		Fyz. osoba	vodní pl.	koryto toku		11,110	34,911

Vytyč. bod	X	Y
1	793984379	1129083935
2	794002855	1129088365
3	794006752	1129072112
4	793999865	1129066523
5	794010153	1129023607
6	794019077	1129020697
7	794021606	1129010151
8	794005560	1129006304
9	794002714	1129018176
10	794004301	1129022282
11	793994336	1129063847
12	793988891	1129065112
21	793990469	1129083377
22	793997849	1129080339
23	793999620	1129067544
24	793993850	1129065876
25	793988082	1129079872
31	794011095	1129021573
32	794012273	1129017745
33	794010344	1129017207
34	794011735	1129011835
35	794008301	1129011051
36	794007103	1129016302
37	794005820	1129015944
38	794004886	1129019840

JPI

Ing. Ludvík JELÍNEK
Květná 310
Zruč - Senec
330 08

☎: +420 377824389
✉: ludvik.jelinek@centrum.cz

Projektant		Zakázka	
Hl. projektant	Ing. Ludvík JELÍNEK	Stupeň	PSP+DZS
Zakázka:	LÁVKA NA PODSKALÍ přes řeku Otavu, ev. č. L2	Změna	
		A4	2
Obsah:	C. SITUACE STAVBY	Datum	III. 2008
		Měřítko	1:500
		Poř. číslo	**C4**
		Archivní číslo	**JP 08 - 3 - 258**
Investor	Město Strakonice		

ZÁBORY POZEMKŮ