


Půdorys – nový stav
m 1:50

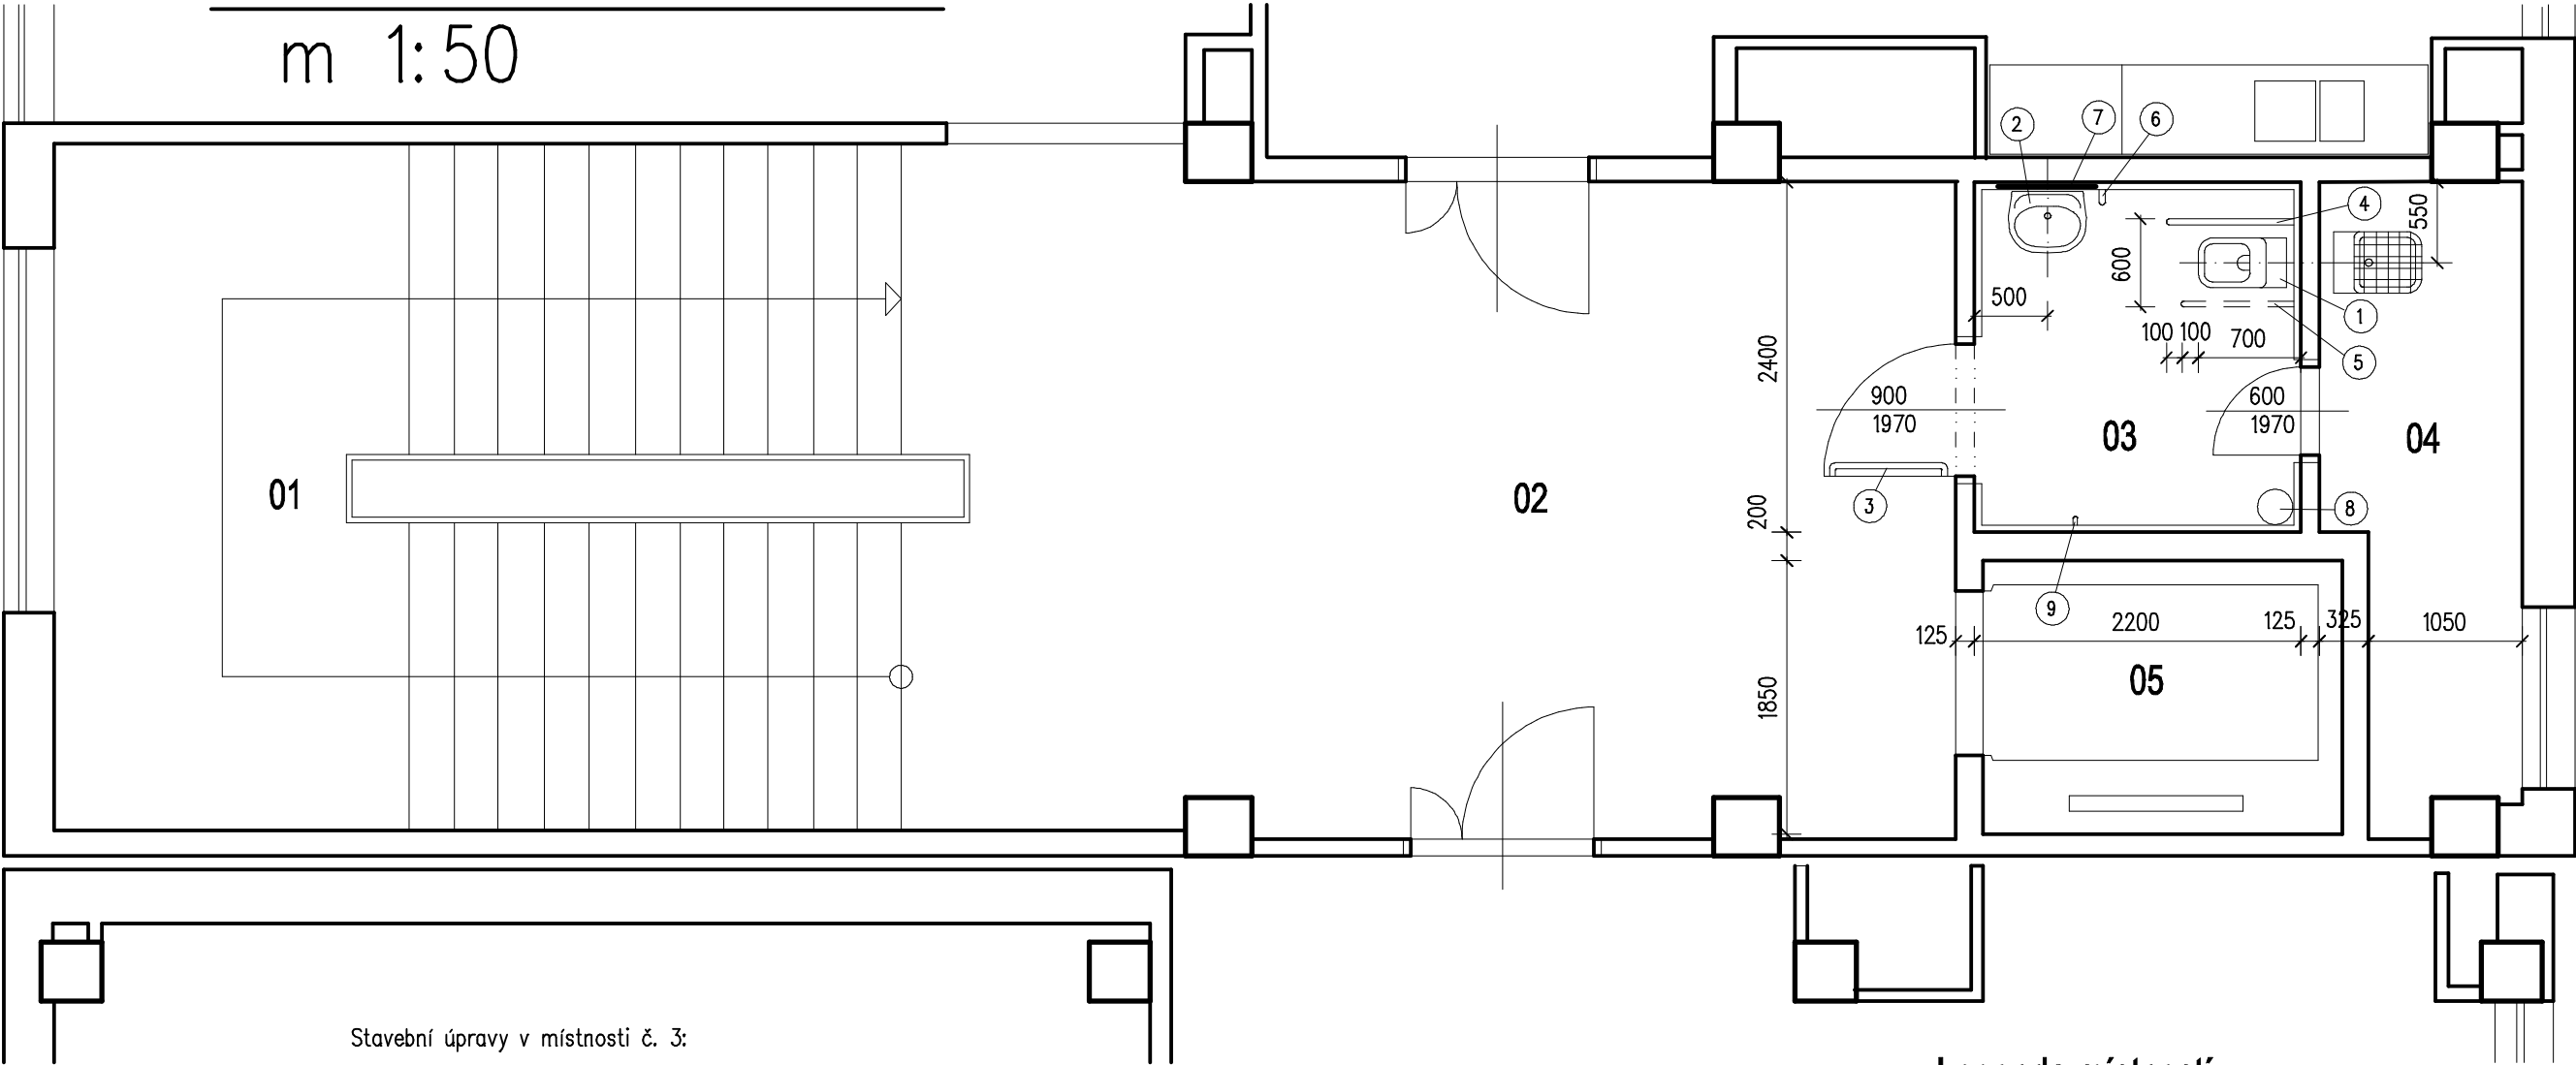


Stavební úpravy v místnosti č. 3:

- demontovat stávající zařízení předměty
- odstranit stávající obklady a dlažby
- úprava rozvodů vody a kanalizace, úprava elektroinstalace
- provést nový keramický obklad do výšky 2200 mm a dlažby, vysprávký omítky
- úprava vstupních dveří
- osadit nové zařízení předměty – viz popis
- kompletace instalací
- začistění, vymalování, úklid

Legenda místností:

Ozn.	Popis místnosti	Plocha m. (m²)
01	Schodiště	
02	Chodba	
03	Bezbariérové WC	5,3
04	Úklidová komora	5,3
05	Výtah	4,6

- ① záchodová mísa: horní hrana sedadla 460 mm nad podlahou, splachování umístěno v dosahu sedícího na míse v dosahu ze záchodové mísy ve výšce 600 – 1200 mm nad podlahou a v dosahu z podlahy ve výšce max. 150 mm umístěno tlačítko nouzového volání
- ② umyvadlo: opatřeno stojánkovou výtokovou baterií s pákovým ovládáním, horní hrana ve výšce 800 mm nad podlahou musí umožňovat podjezd osoby na vozíku, umyvadlo menšího rozměru (šířka max 450 mm)
- ③ vstupní dveře šířky 900 mm opatřeny na vnitřní straně vodorovným madlem ve výšce 850 mm nad podlahou zámek dveří musí být odjistitelný zvenku
- ④ pevné madlo osazené 800 mm nad podlahou, záchodovou mísu musí přesahovat o 200 mm
- ⑤ sklopné madlo osazené 800 mm nad podlahou, zachodovou mísu musí přesahovat o 100 mm
- ⑥ svislé madlo vedle umyvadla délky min. 500 mm
- ⑦ pevné zrcadlo, spodní hrana ve výši max. 900 mm, horní hrana ve výši min. 1800 mm nad podlahou
- ⑧ odpadkový koš
- ⑨ háček na oděv osazen ve výšce 1200 mm

HL. INŽ.	Ing. Nejedlý			STAVEBNÍ PROJEKTOVÁ INŽENÝRSKÁ A PORADENSKÁ ČINNOST Raisova 1004 Tel./fax: 383325248 STRAKONICE	
ZODP. PROJ.	Ing. Nejedlý				
VYPRACOVAL	Ing. Nejedlý				
INVESTOR	Město Strakonice, Velké náměstí 2, 386 01 Strakonice			ZAK.ČÍSLO 012017	
ST. ÚŘAD	Strakonice	OBEC	Strakonice		
AKCE	Stavební úpravy v ZŠ Čelakovského, Strakonice budova Jezerní 1280 - bezbariérové WC			FORMÁT 2xA4	
				DATUM 02/2017	
				STUPEŇ DSP	
OBSAH	Půdorys - nový stav			MĚŘ. 1:50	
				Č.VÝKR. 2b	A