



Půdorys – stávající stav
m 1:50

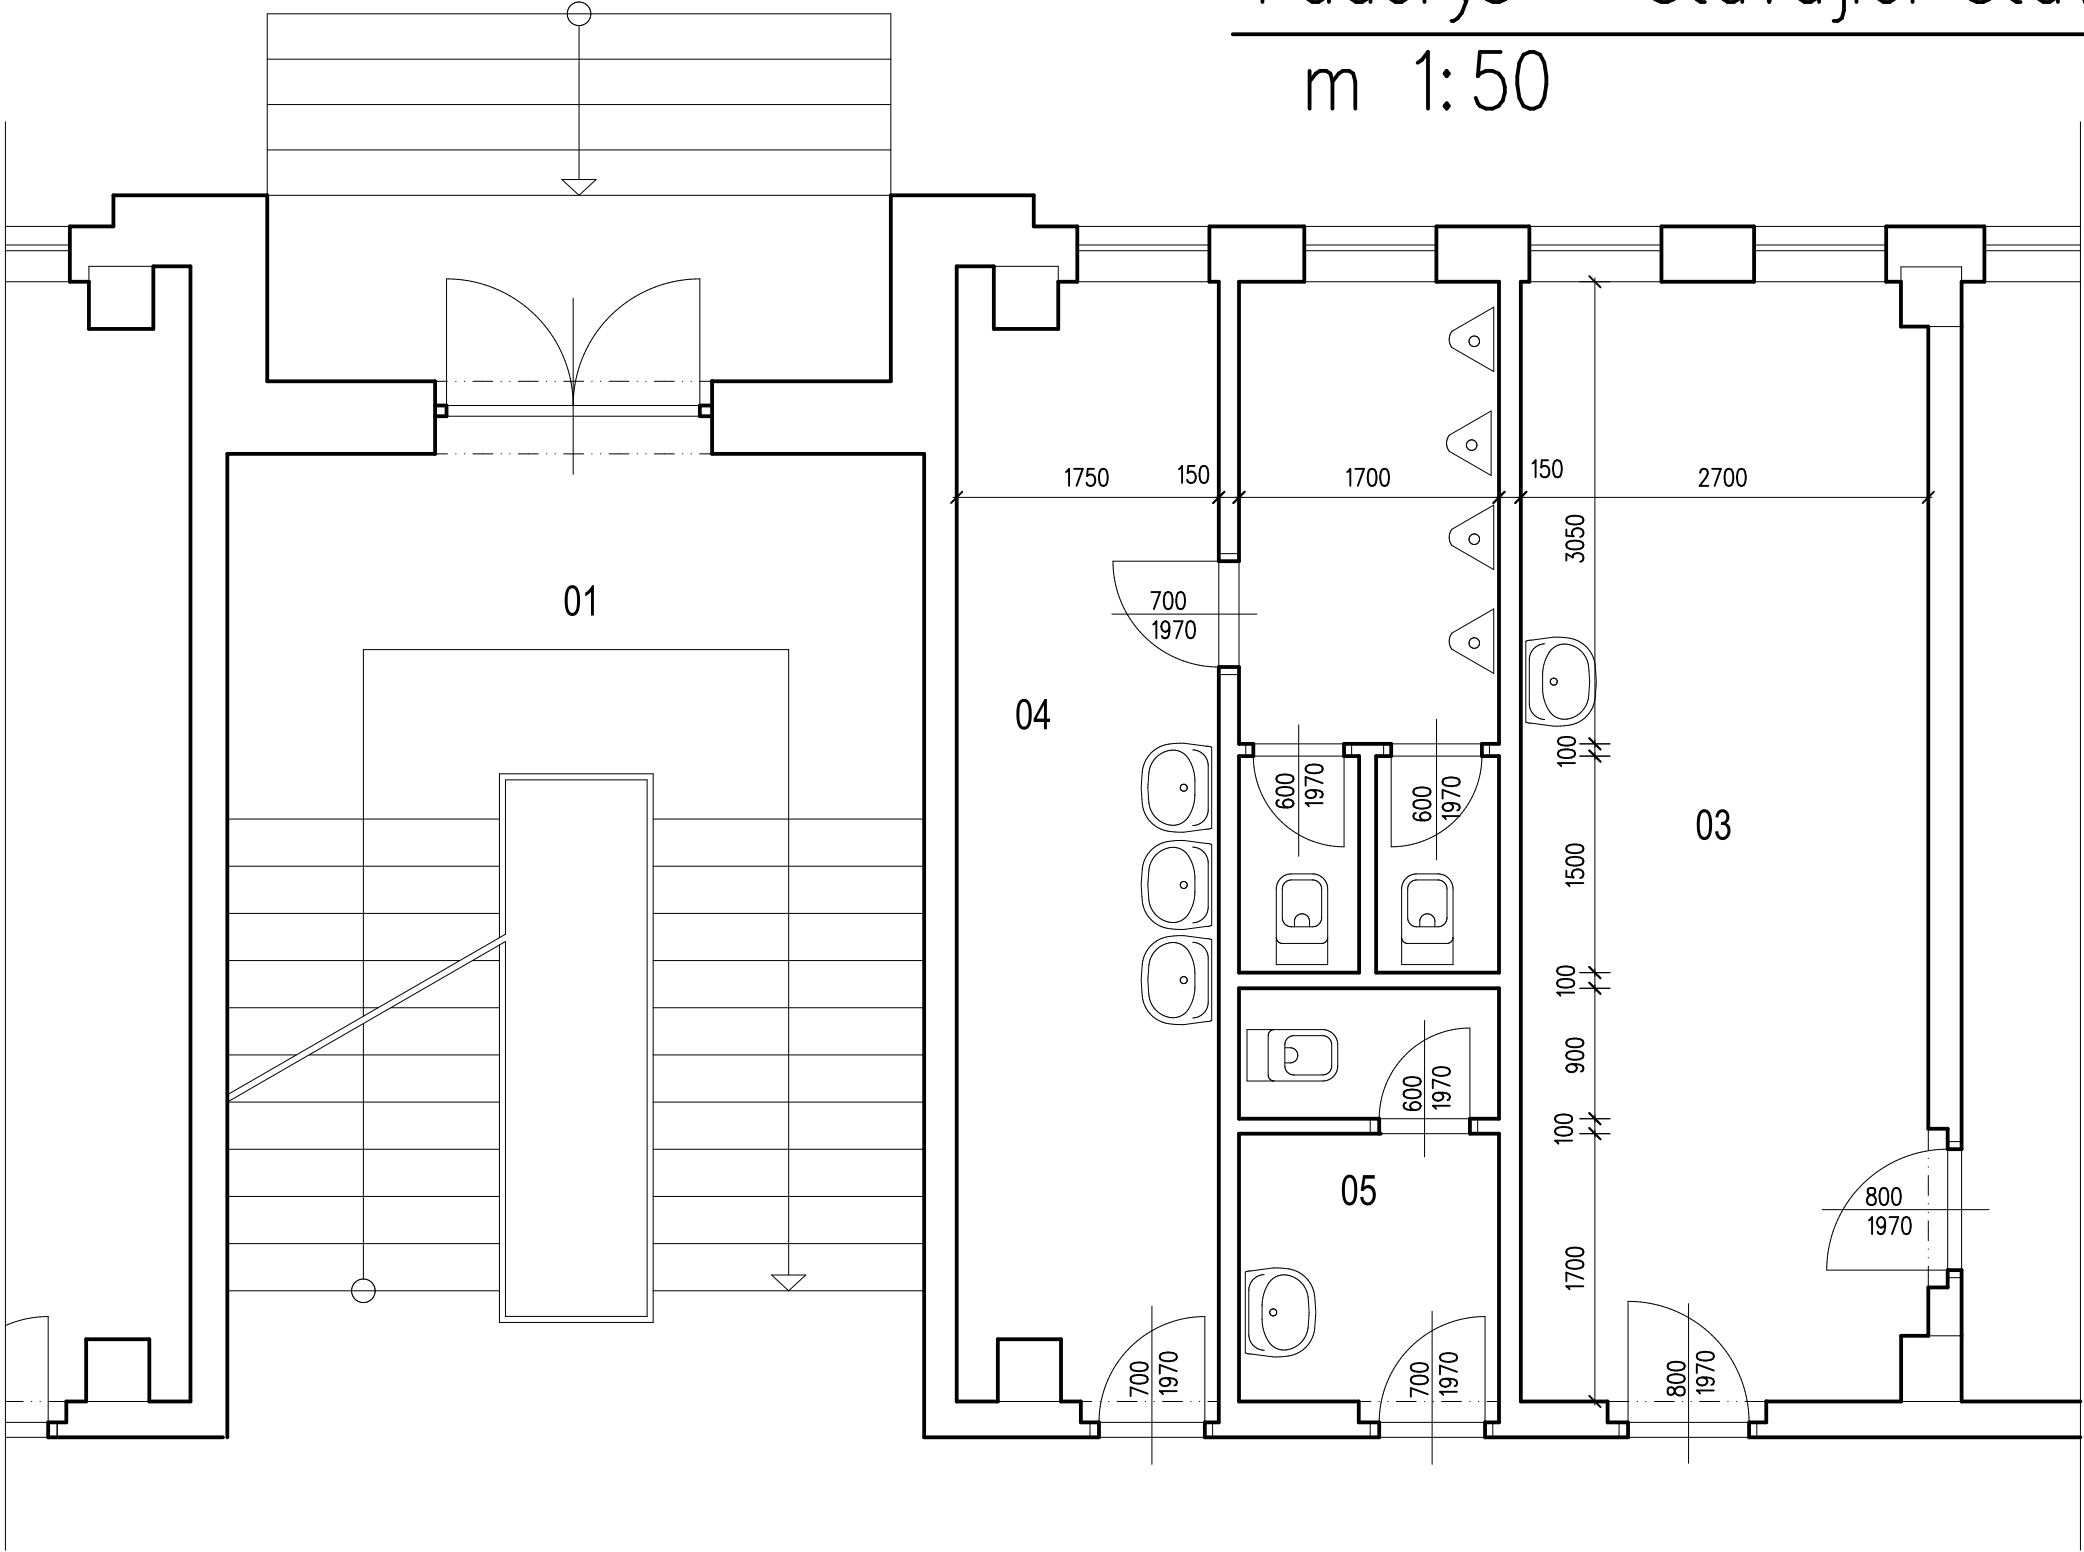

Legenda místností:

Ozn.	Popis místnosti	Plocha m. (m ²)
01	Schodiště	
02	Chodba	
03	Kabinet	19,8
04	WC chlapci	20,3
05	WC zaměstnanci	4,6

CAAD - *SPRIT*[™]
CAAD++

HL. INŽ.	Ing. Nejedlý		 <div>STAVEBNÍ PROJEKTOVÁ INŽENÝRSKÁ A PORADENSKÁ ČINNOST Raisova 1004 Tel./fax: 383325248 STRAKONICE</div>		
ZODP. PROJ.	Ing. Nejedlý				
VYPRACOVAL	Ing. Nejedlý				
INVESTOR		Město Strakonice, Velké náměstí 2, 386 01 Strakonice			
ST. ÚŘAD	Strakonice	OBEC Strakonice			
AKCE			ZAK.ČÍSLO 012017		
Stavební úpravy v ZŠ Poděbradova, Strakonice bezbariérové WC			FORMÁT 2xA4		
			DATUM 02/2017		
			STUPEŇ DSP		
			OBSAH		
Půdorys - stávající stav			Č.VÝKR. 1a		