


Půdorys – nový stav

m 1:50

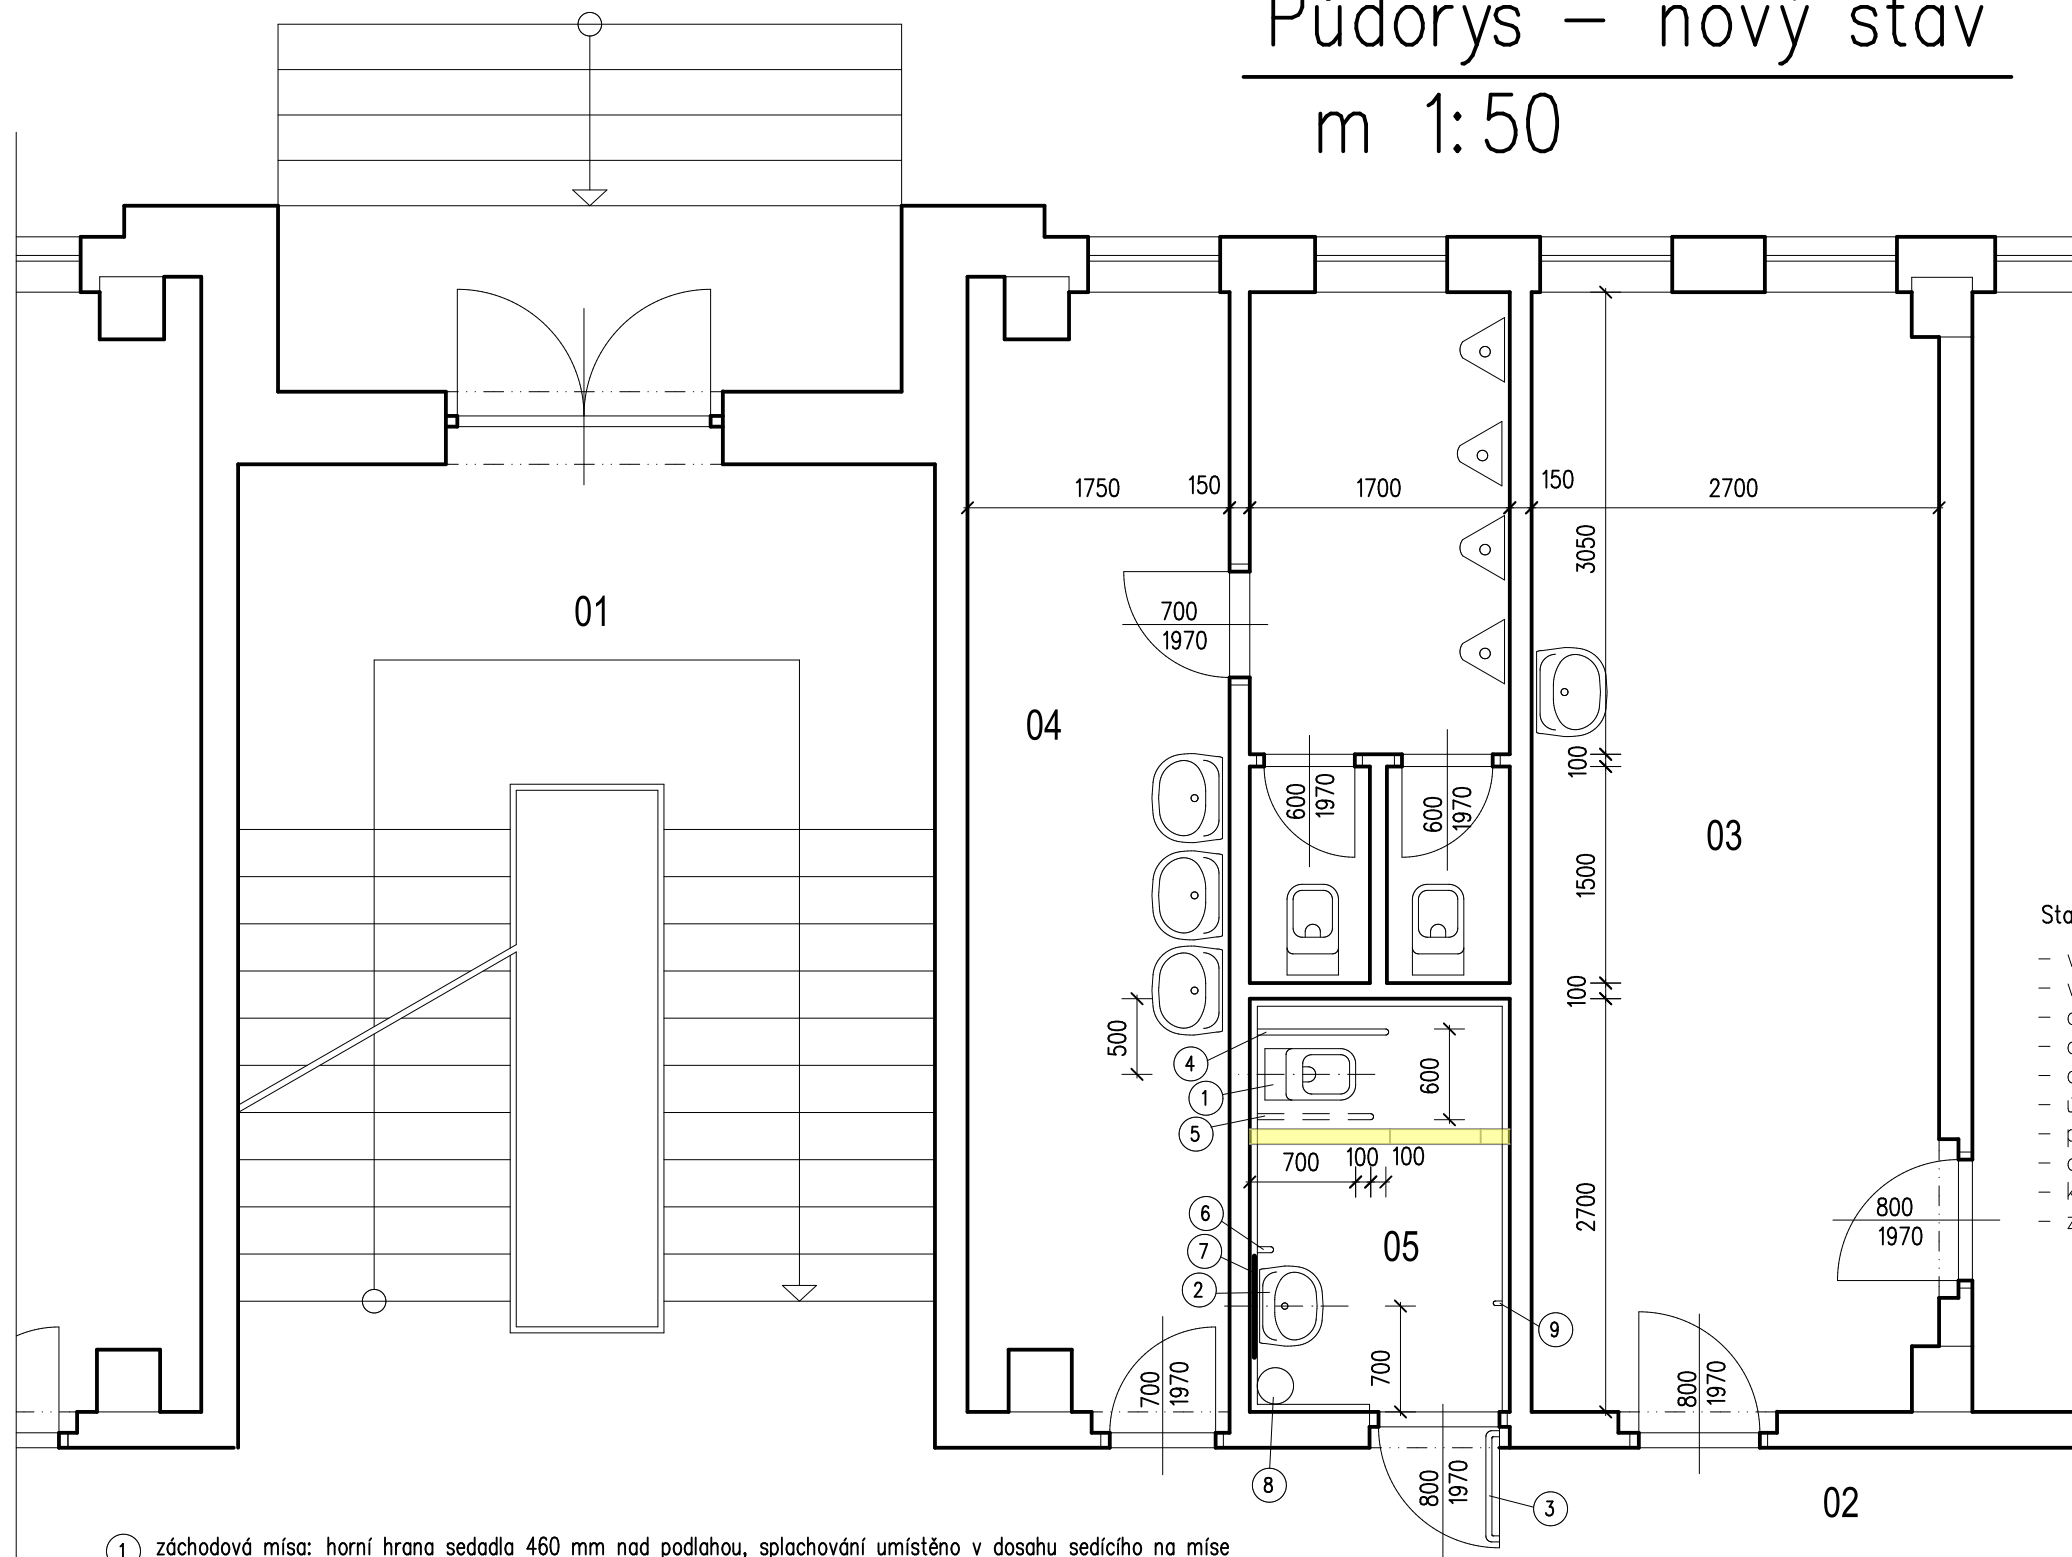


Legenda místností:

Ozn.	Popis místnosti	Plocha m. (m ²)
01	Schodiště	
02	Chodba	
03	Kabinet	19,8
04	WC chlapci	20,3
05	WC zaměstnanci + bezbarier.	4,7

Stavební úpravy v místnosti č. 5:

- vybourat příčku mezi předsíňkou WC a WC
- vybourat stávající vstupní dveře šířky 700 mm
- odstranit stávající obklady a dlažby
- demontovat stávající zařizovací předměty
- osadit nové dveře s bezprahovou úpravou šířky 800 mm
- úprava rozvodů vody a kanalizace, úprava elektroinstalace
- provést nový keramický obklad do výšky 2200 mm a dlažby, vysrávky omítky
- osadit nové zařizovací předměty – viz popis
- kompletace instalací
- začistění, vymalování, úklid

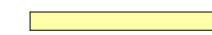 vybouraná příčka

CAAD - *SPRIT*
CAAD++

- 1 záchodová mísa: horní hrana sedadla 460 mm nad podlahou, splachování umístěno v dosahu sedícího na míse v dosahu ze záchodové mísy ve výšce 600 – 1200 mm nad podlahou a v dosahu z podlahy ve výšce max. 150 mm umístěno tlačítko nouzového volání
- 2 umyvadlo: opatřeno stojánkovou výtokovou baterií s pákovým ovládáním, horní hrana ve výšce 800 mm nad podlahou musí umožňovat podjezd osoby na vozíku, umyvadlo menšího rozměru (šířka max 450 mm)
- 3 vstupní dveře šířky 800 mm opatřeny na vnitřní straně vodorovným madlem ve výšce 850 mm nad podlahou zámek dveří musí být odjistitelný zvenku
- 4 pevné madlo osazené 800 mm nad podlahou, záchodovou mísu musí přesahovat o 200 mm
- 5 sklopné madlo osazené 800 mm nad podlahou, zachodovou mísu musí přesahovat o 100 mm
- 6 svislé madlo vedle umyvadla délky min. 500 mm
- 7 pevné zrcadlo, spodní hrana ve výšce max. 900 mm, horní hrana ve výšce min. 1800 mm nad podlahou
- 8 odpadkový koš
- 9 háček na oděv osazen ve výšce 1200 mm

HL. INŽ.	Ing. Nejedlý	
ZODP. PROJ.	Ing. Nejedlý	
VYPRACOVAL	Ing. Nejedlý	
INVESTOR	Město Strakonice, Velké náměstí 2, 386 01 Strakonice	
ST. ÚŘAD	Strakonice	OBEC Strakonice
AKCE	Stavební úpravy v ZŠ Poděbradova, Strakonice bezbariérové WC	
OBSAH	Půdorys - nový stav	
		ZAK.ČÍSLO 012017
		FORMÁT 2xA4
		DATUM 02/2017
		STUPEŇ DSP
		MĚŘ. 1:50
		Č.VÝKR. 2a
		A



**STAVEBNÍ
PROJEKTOVÁ
INŽENÝRSKÁ
A PORADENSKÁ
ČINNOST**
Raisova 1004
Tel/fax: 383325248
STRAKONICE