


KRAJ
KATASTRÁLNÍ ÚZEMÍ
DRUH POVRCHU
PARCELNÍ ČÍSLA

| |
|--------------|
| JIHOČESKÝ |
| STŘELA |
| VODNÍ PLOCHA |
| 128 |

LEGENDA TYPŮ ČAR:
 — LINE TERÉNU
 — LINE DNA
 — PROVOZNI HLADINA 412.09 Bpv
 — MAXIMÁLNÍ HLADINA 412.18 Bpv
 — ÚROVEŇ SEDIMENTU
 — OBJEKTY NOVÉ
 — OBJEKTY STÁVAJÍCÍ

MĚŘÍTKA X/Y 1:100 / 1:100
ÚROVEŇ PROVOZNI HLADINY

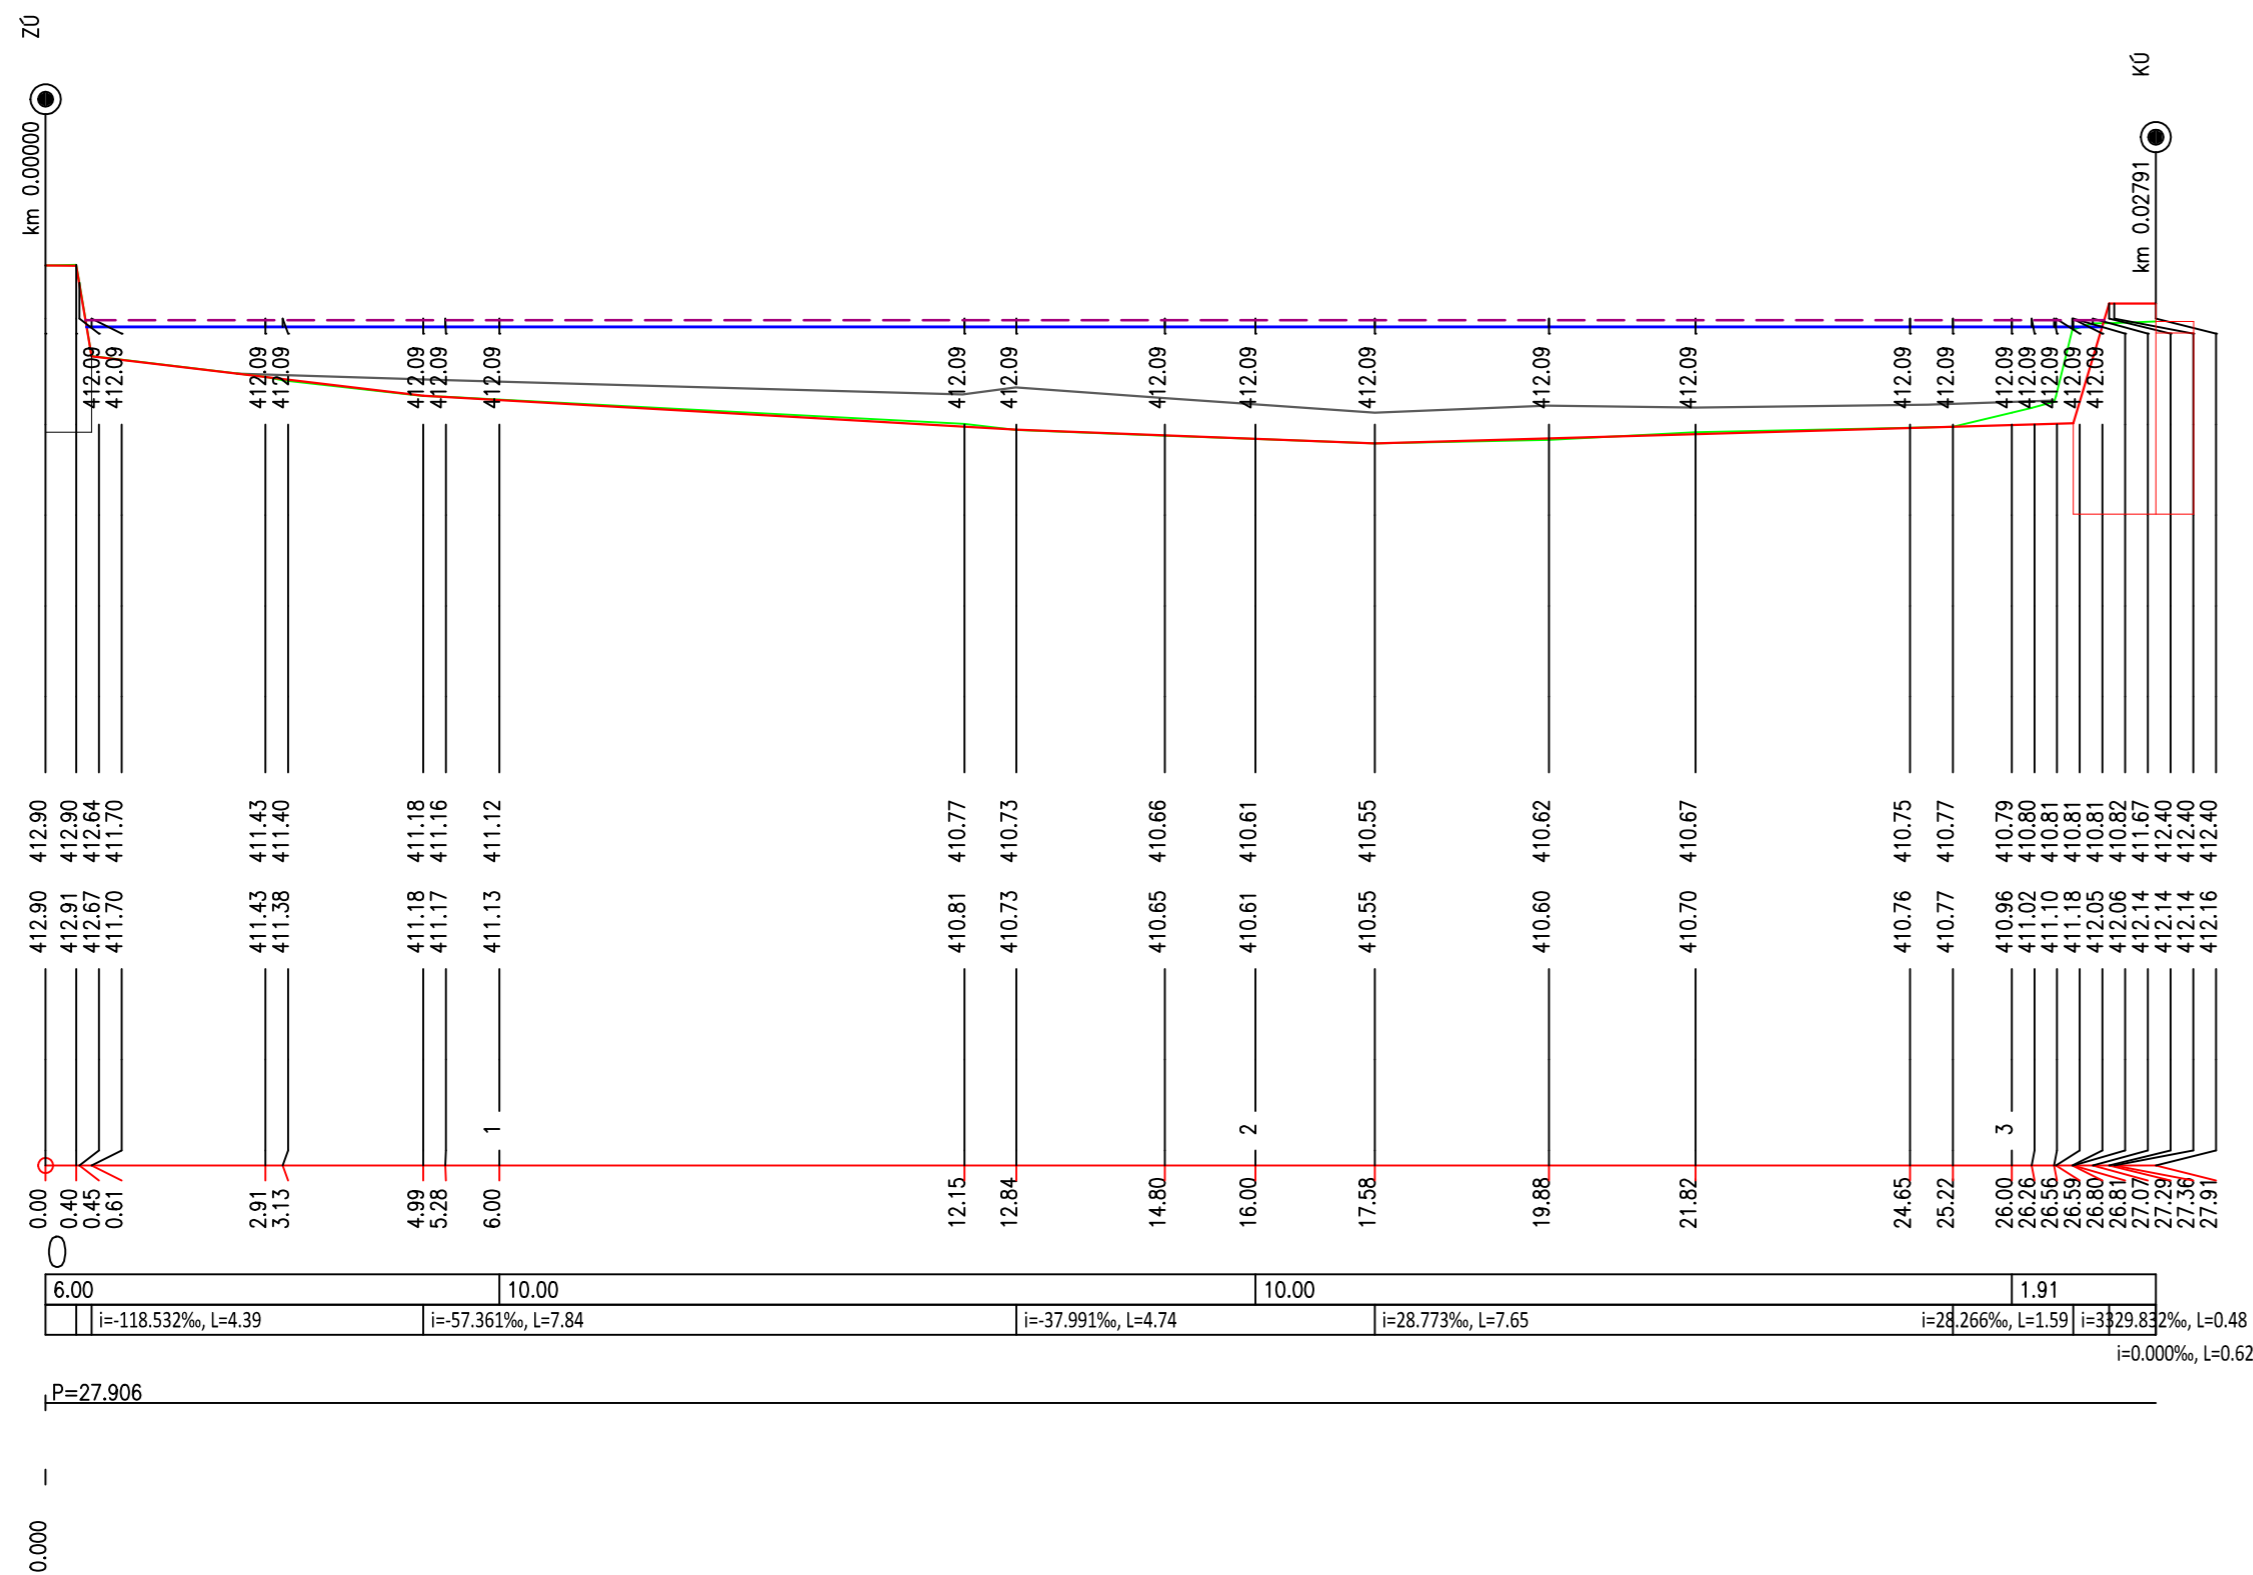

NIVELETA DNA

TERÉN V OSE

PŘÍČNÉ ŘEZY
SROVNÁVACÍ ROVINA: 401

KILOMETRÁŽ
VZDÁLENOST PŘÍČNÝCH ŘEZŮ
SKLON DNA

SMĚROVÉ POMĚRY

D

Souřadnicový systém S—JTSK, Výškový systém B.p.v

| | |
|------------------------------------|---|
| Objednatel projektové dokumentace: | Město Strakonice Velké náměstí 2 386 21 Strakonice IČO: 00251810 |
|------------------------------------|---|

| | | | |
|---|--|---|---------------------|
| Akce: OBNOVA POŽÁRNÍ NÁDRŽE NA p.č. 128 k.ú. STŘELA | | Zhotovitel PD: VLASTIMIL ŠILHAN Chrást 4, 387 73 Pivkovice Tel. 723 158 908 e-mail: vsprojekt@centrum.cz www.vsprojekt.webnode.cz IČ: 01608461 | |
| Navrhl: Vlastimil ŠILHAN | Datum: 10/2020 | Měřítko: 1:100/1:100 | |
| Kreslil: Vlastimil ŠILHAN | Stupeň PD: DOKUMENTACE PRO OHLÁŠENÍ STAVBY NEBO VYDÁNÍ STAVEBNÍHO POVOLENÍ | | |
| Zodpovědný projektant: Vlastimil ŠILHAN | Investor: Město Strakonice, Velké náměstí 2, 386 21 Strakonice | Číslo zakázky: 19.2020 | Paré č.: |
| Obec: Strakonice, m.č. Modlešovice | k.ú.: Modlešovice | Formát: 3 x A4 | |
| Část: D – DOKUMENTACE OBJEKTŮ A TECHNICKÝCH A TECHNOLOG. ZAŘÍZENÍ D.1 – DOKUMENTACE STAVEBNÍHO NEBO INŽENÝRSKÉHO OBJEKTU D.1.2 – STAVEBNÍ KONSTRUKČNÍ ŘEŠENÍ | Příloha: OSA ZDRŽE | Část PD: D.1.2 | Čís. přílohy: 2. |