



- LEGENDA TYPŮ ČAR:
- LINIE TERÉNU
 - LINIE DNA
 - PROVOZNI HLADINA 412.09 Bpv
 - - - MAXIMÁLNÍ HLADINA 412.18 Bpv
 - ÚROVEŇ SEDIMENTU
 - OBJEKTY NOVÉ
 - OBJEKTY STÁVAJÍCÍ

KÓTY NIVELETY DNA
 KÓTY TERÉNU
 SROVNÁVACÍ ROVINA: 407
 STANIČENÍ


ŘEZ 1 km 0.00600 1:100

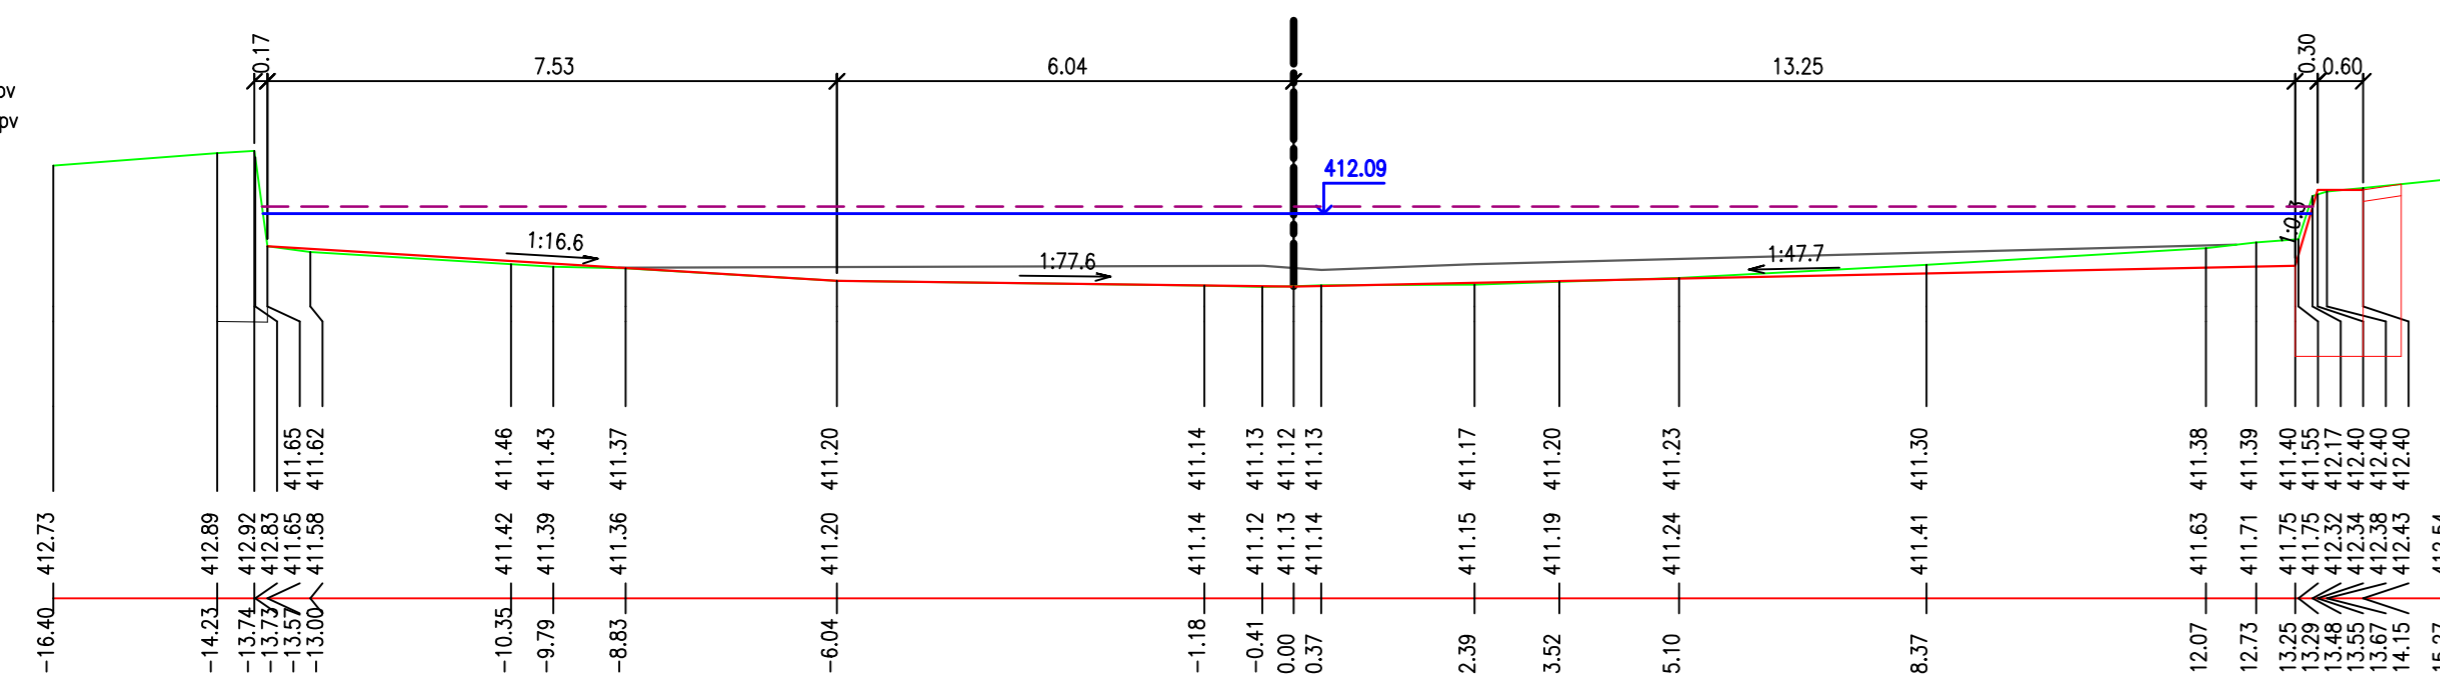

ŘEZ 2 km 0.01600 1:100

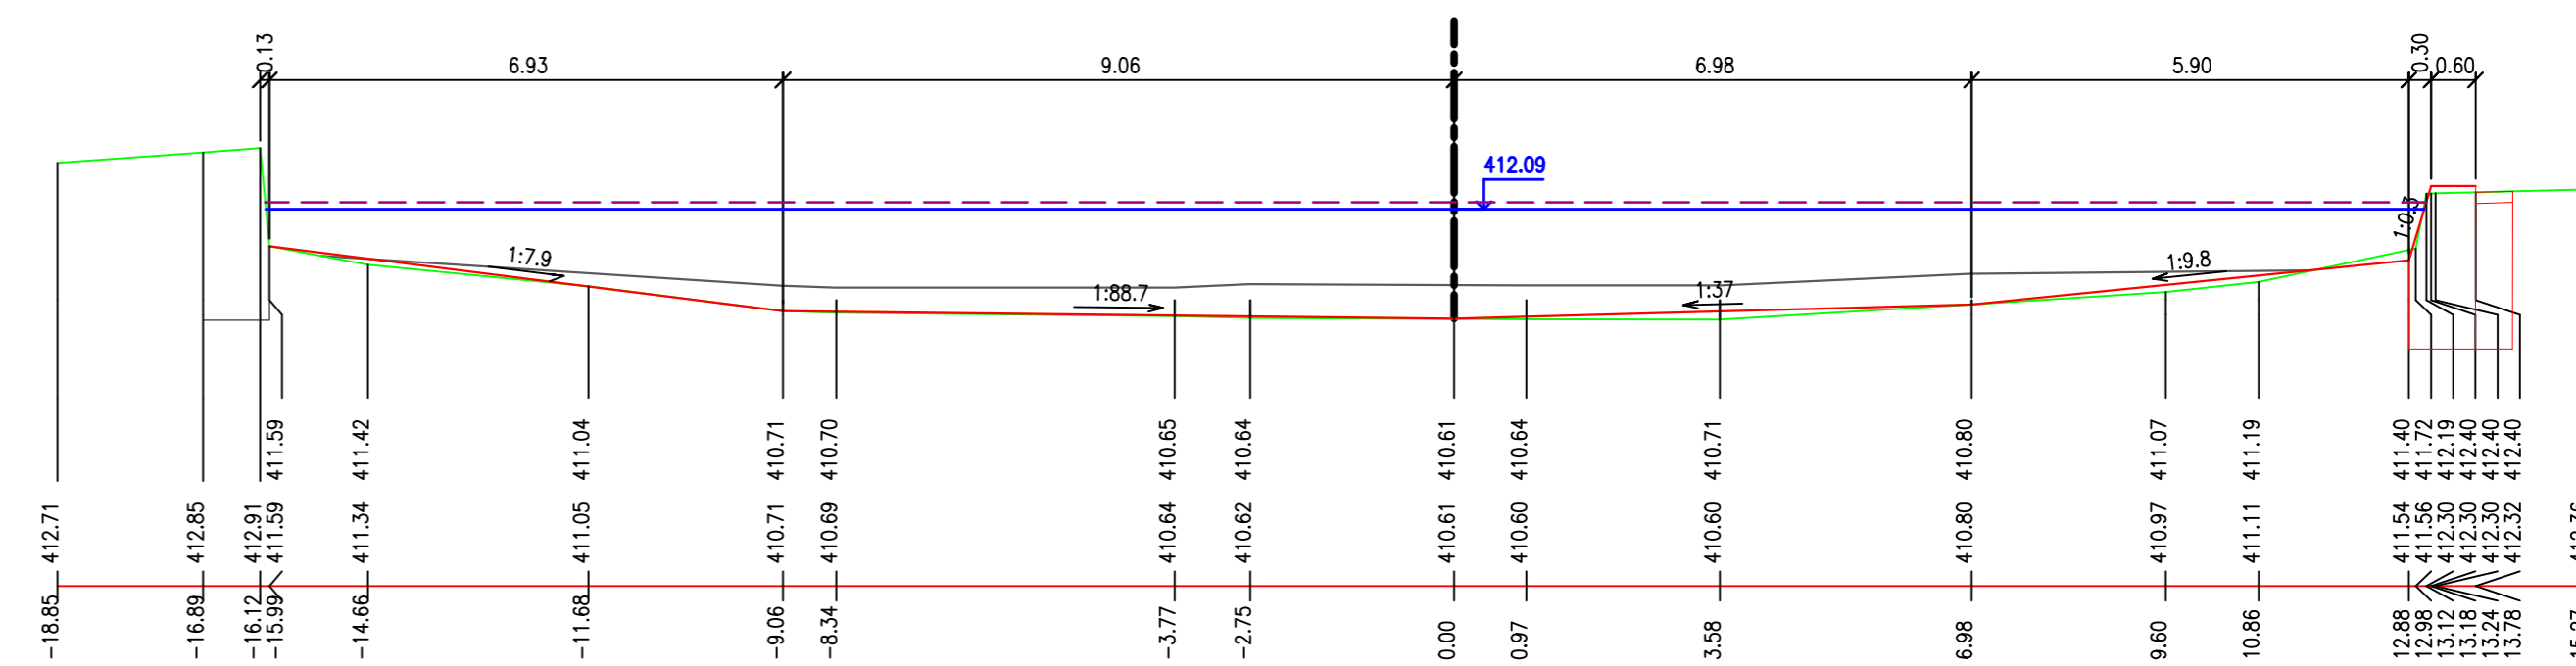

ŘEZ 3 km 0.02600 1:100

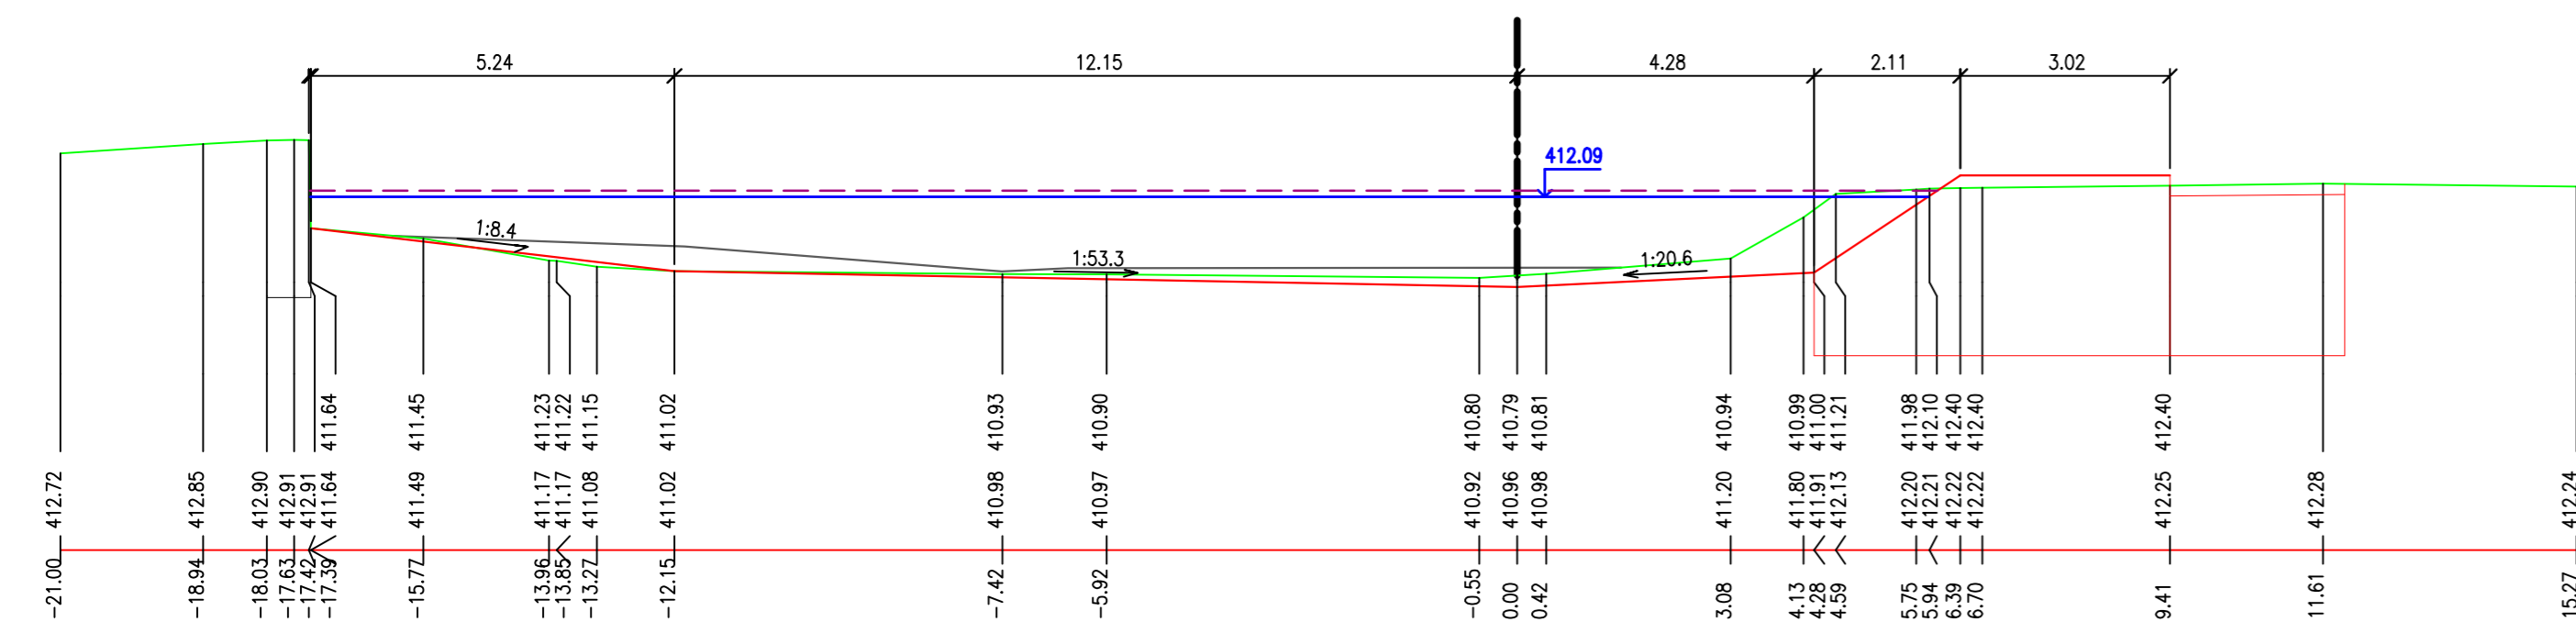

D

Souřadnicový systém S—JTSK, Výškový systém B.p.v

Objednatel projektové dokumentace: Město Strakonice
 Velké náměstí 2
 386 21 Strakonice
 IČO: 00251810

Akce: OBNOVA POŽÁRNÍ NÁDRŽE NA p.č. 128 k.ú. STŘELA		Zhotovitel PD: VLASTIMIL ŠILHAN Chrást 4, 387 73 Pivkovice Tel.: 723 158 908 e-mail: vsprojekt@centrum.cz www.vsprojekt.webnode.cz IČ: 01608461	
Navrhl: Vlastimil ŠILHAN	Datum: 10/2020	Měřítko: 1:100	
Kreslil: Vlastimil ŠILHAN	Stupeň PD: DOKUMENTACE PRO OHLÁŠENÍ STAVBY NEBO VYDÁNÍ STAVEBNÍHO POVOLENÍ		
Zodpovědný projektant: Vlastimil ŠILHAN	Investor: Město Strakonice, Velké náměstí 2, 386 21 Strakonice	Číslo zakázky: 19.2020	Paré č.:
Objednatel PD: Město Strakonice, Velké náměstí 2, 386 21 Strakonice	Obec: Strakonice, m.č. Modlešovice k.ú.: Modlešovice	Formát: 4 x A4	
Část: D – DOKUMENTACE OBJEKTŮ A TECHNICKÝCH A TECHNOLOG. ZAŘÍZENÍ D.1 – DOKUMENTACE STAVEBNÍHO NEBO INŽENÝRSKÉHO OBJEKTU D.1.2 – STAVEBNÍ KONSTRUKČNÍ ŘEŠENÍ	Příloha: PŘÍČNÉ ŘEZY ZDRŽE	Čís. přílohy: D.1.2	3.