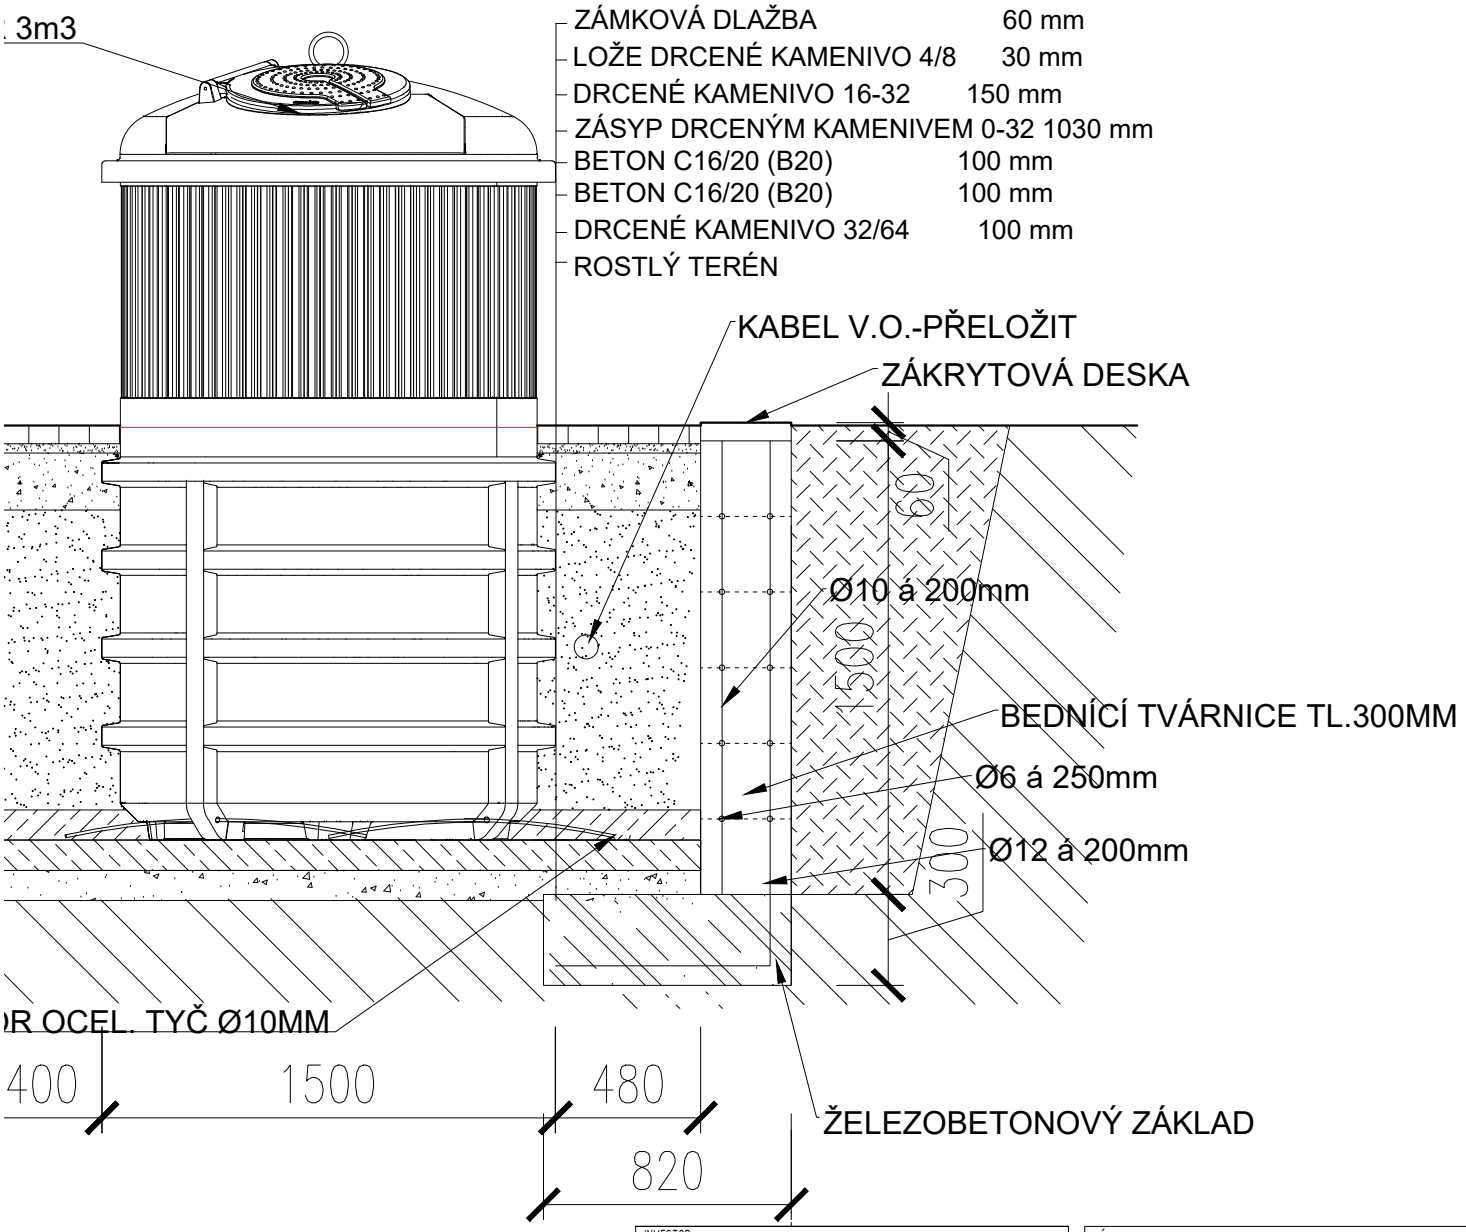

INVESTOR

MĚSTO STRAKONICE,
VELKÉ NÁMĚSTÍ 2,
STRAKONICE I,
386 01 STRAKONICE

GENERÁLNÍ DODAVATEL STAVBY

DLE VÝBĚROVÉHO ŘÍZENÍ

GENERÁLNÍ PROJEKTANT

BLACKBACK s.r.o.
Podkovářská 800/6, Praha 9
IČ:24763071, DIČ:CZ24763071
www.blackback.cz

PROJEKTANT ČÁSTI

BLACKBACK s.r.o.

±0,000=0,000
m.n.m.
výškový systém BpV
souř. systém JTSK

NÁZEV AKCE

KONTEJNEROVÉ STÁNÍ VI.
U NÁDRAŽÍ

Č.PARC. 1066/115 K.Ú. STRAKONICE
38601 STRAKONICE

AUTOR	ING. JOSEF BALOUŠEK
HLAVNÍ INŽENÝR PROJEKTU	ING. JOSEF BALOUŠEK
SPOLUPRÁCE	JITKA TUMPACHOVÁ
ČÍSLO ZAKÁZKY	180704
STUPEŇ	DOKUMENTACE PRO VYDÁNÍ ÚZEMNÍHO SOUHLASU (DUS)
OBJEKT (SO), PROVOZNÍ SOUBOR (PS)	01
DÍL	C. SITUACE
DÍLČÍ ČLENĚNÍ	

NÁZEV VÝKRESU

DETAIL D1

DATUM ODEVZDÁNÍ	MĚŘÍTKO	ČÍSLO PARÉ
03/2020	1 : 25	
DATUM TISKU 03/2020		

ČÍSLO VÝKRESU

stupeň	SO/PS	kod profese	číslo vykresu	revize
DUS	01	C	3	R00