


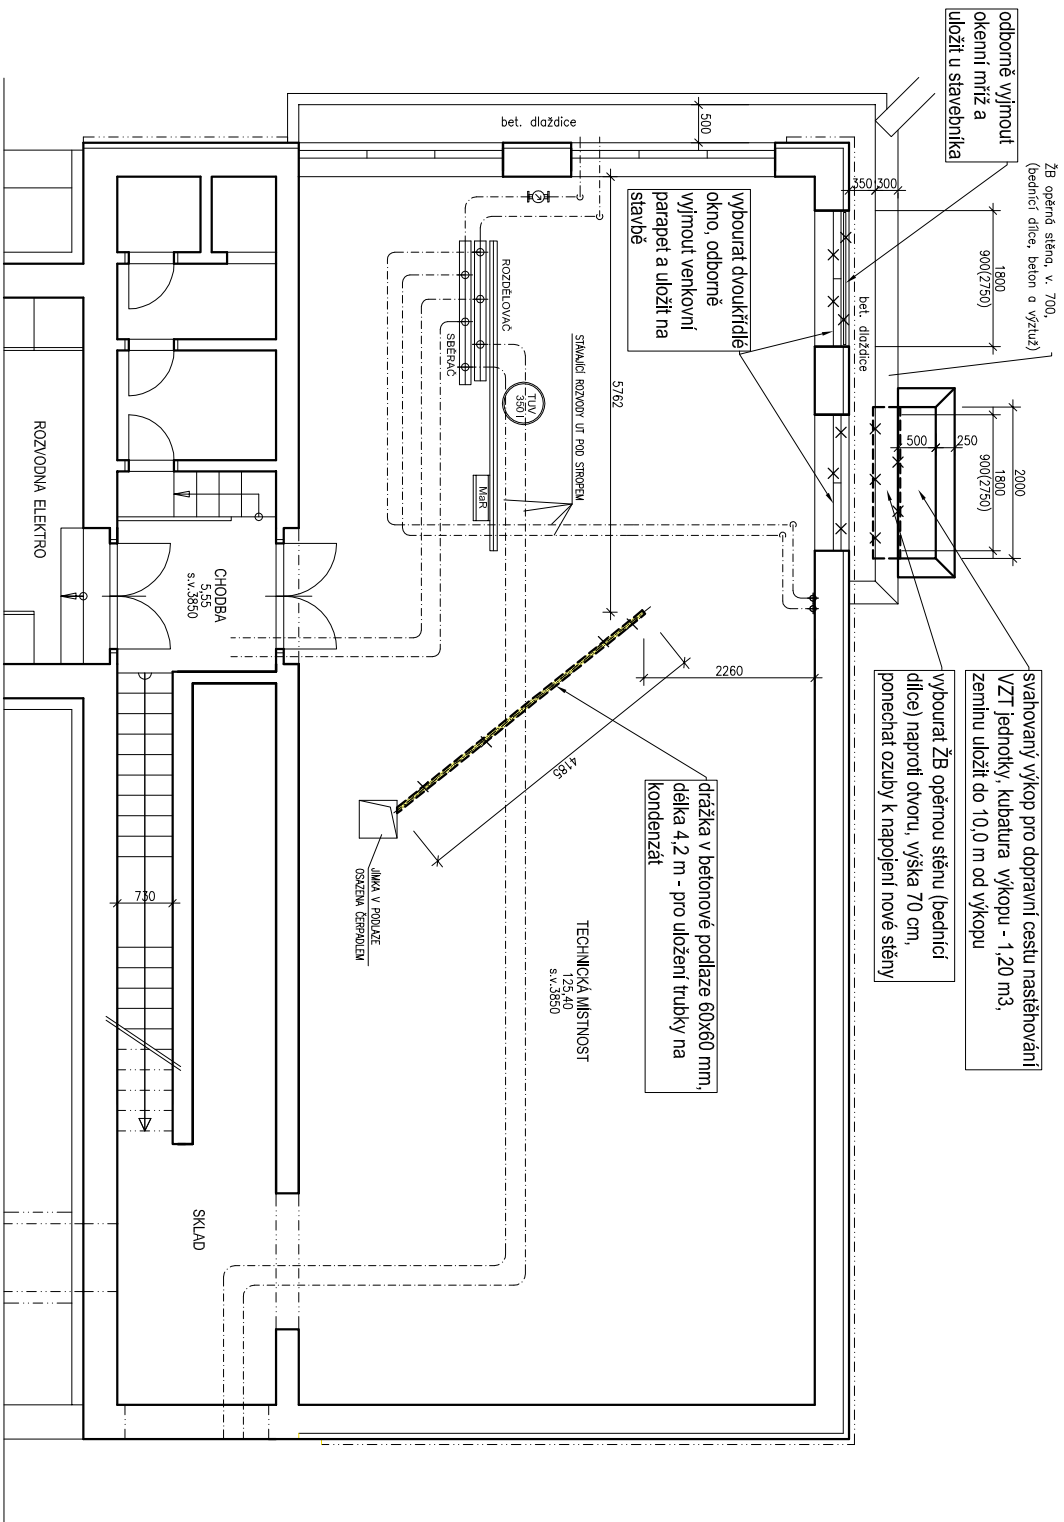


PŮDORYS 1. PP - stav + bourání M 1:100



## VÝPIS STAVEBNÍCH PRACÍ:

- ODBORNĚ VYJMOUT OCELOVOU OKENNÍ MŘÍŽ, ULOŽIT U STAVEBNÍKA.
- VYBOURAT OKENNÍ VÝPLŇ. ODBORNĚ VYJMOUT VENKOVNÍ PARAPET A ULOŽIT NA STAVBĚ - BUDE ZNOVU POUŽIT.
- VYBOURAT ČÁST OPĚVNÉ ŽB STĚNY.
- PROVĚST SIAHOVANÝ VÝKOP PRO DOPRAVNÍ CESTU VZT ZAŘÍZENÍ.
- VYBOURAT DŘÁŽKU V PODLAŽE PRO POTRUBÍ KONDENZÁTU.

LEGENDA:

- |   |  |
|---|--|
|  | PONECHÁVÁNÉ STÁVAJÍCÍ ZDĚNÉ KONSTRUKCE |
|  | ODSTRAŇOVÁNÉ A BOURÁNÉ KONSTRUKCE      |
|  | ODSTRAŇOVÁNÉ A BOURÁNÉ KONSTRUKCE      |

Hlavní projektant:	Ing. Pavel Harant – Projektová kancelář, Žitkova 476, 386 01 Strakonice		
Vypracoval:	Ing. Miloš Polanka – Projektový ateliér, Pilecká 506, 386 01 Strakonice		
Inventor:	Město Strakonice, Velké náměstí 2, 386 21 Strakonice, IČ: 00251810		
Název stavby:	KUCHYŇE MŠ ŠUMAVSKÁ, Šumavská ul. 264, Přední Plákovce, Strakonice - MODERNIZACE VZDUCHOTECHNICKÉHO ZAŘÍZENÍ VARNÝ		
Místo stavby:	PARCELA č. ST. 298, K.Ú. PŘEDNÍ PLÁKOVCE [755931]		
Výkres (obsaď):	PŮDORYS 1. PP - stáv + bourání	číslo výkresu:	číslo parce:
0010 DOKUMENTACE:	D.1.1 ARCHITEKTONICKO - STAVEBNÍ ŘEŠENÍ	D.1.1.4	