


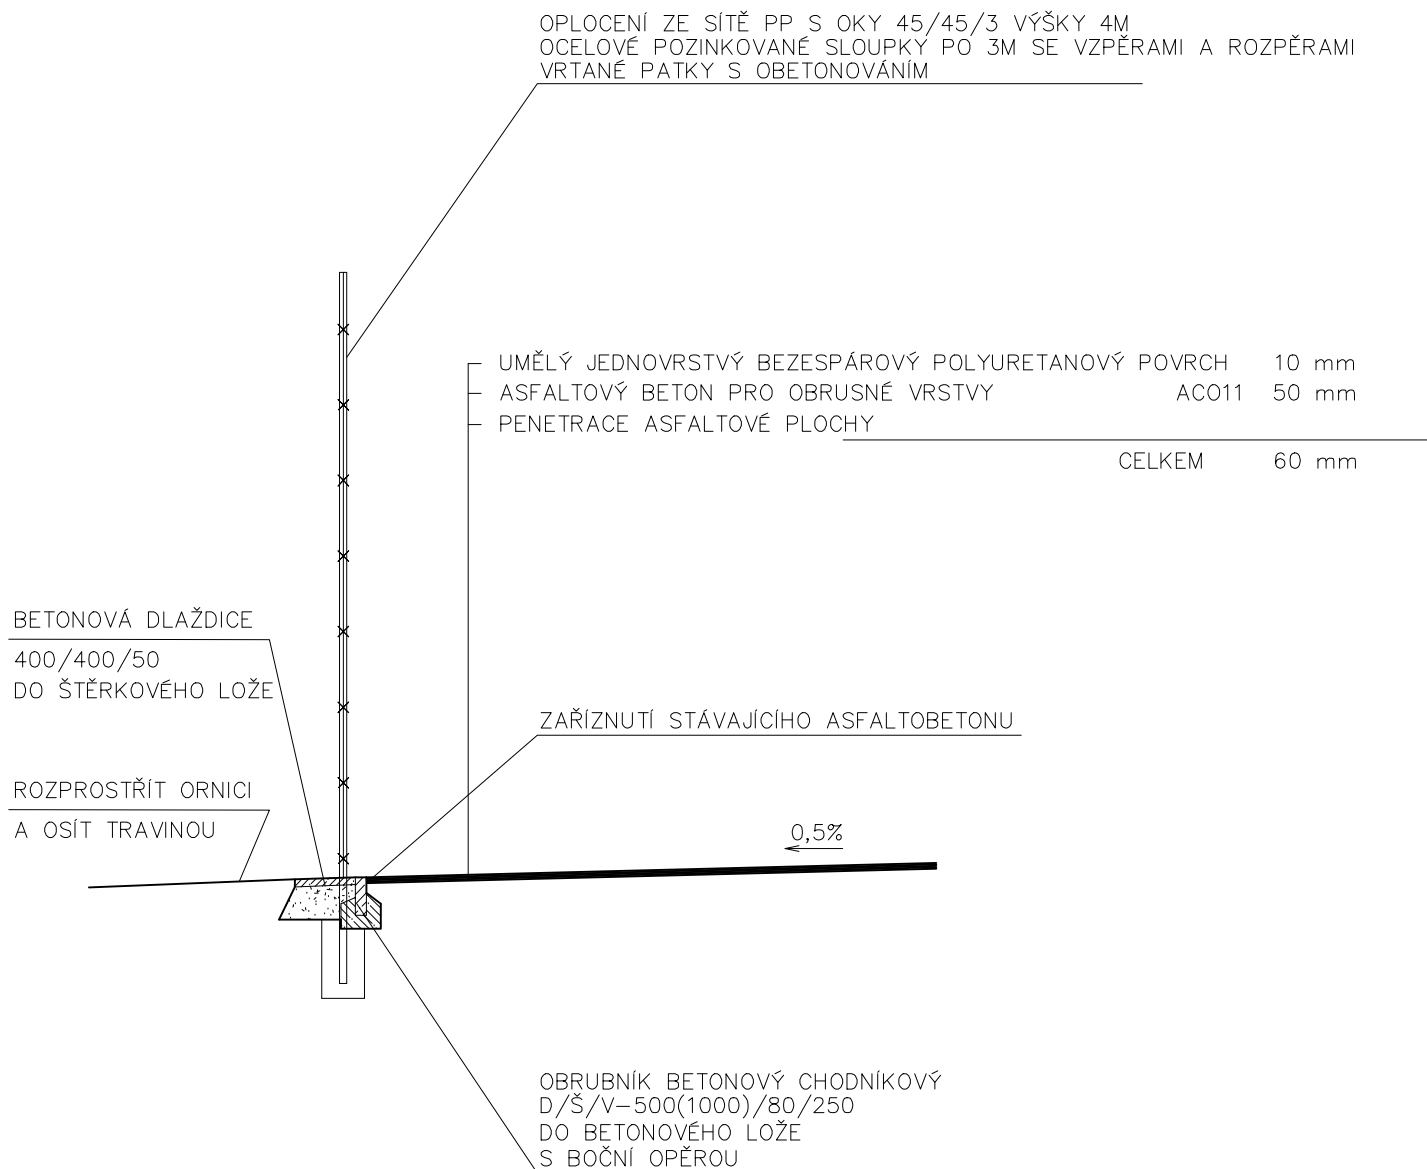

HL. INŽ.	Ing. Bublík		 STAVEBNÍ PROJEKTOVÁ INŽENÝRSKÁ A PORADENSKÁ ČINNOST Ralsova 1004 Tel: 383 321 134 STRAKONICE
ZODP. PROJ.	Ing. Bublík		
VYPRACOVAL	Ing. Bublík		
INVESTOR	Město Strakonice, Velké náměstí 2, Strakonice		
ST. ÚŘAD	MěÚ Strakonice	OBEC Strakonice	
AKCE	REKONSTRUKCE VÍCEÚČELOVÉHO HŘIŠTĚ ZŠ JIŘÍHO Z PODĚBRAD, STRAKONICE		ZAK.ČÍS. 4.01.2023
			FORMÁT 1 x A4
			DATUM 6/2023
			STUPEŇ DOS
OBSAH	Vzorový příčný řez		MĚŘ. 1:50
			Č. VÝKR. 3.