ÚZEMNÍ PLÁN DŘEŠÍN

II. ODŮVODNĚNÍ ÚZEMNÍHO PLÁNU

II.2. KOORDINAČNÍ VÝKRES

KATASTRÁLNÍ ÚZEMÍ: DŘEŠÍN, DŘEŠÍNEK, CHVALŠOVICE

M 1: 5 000

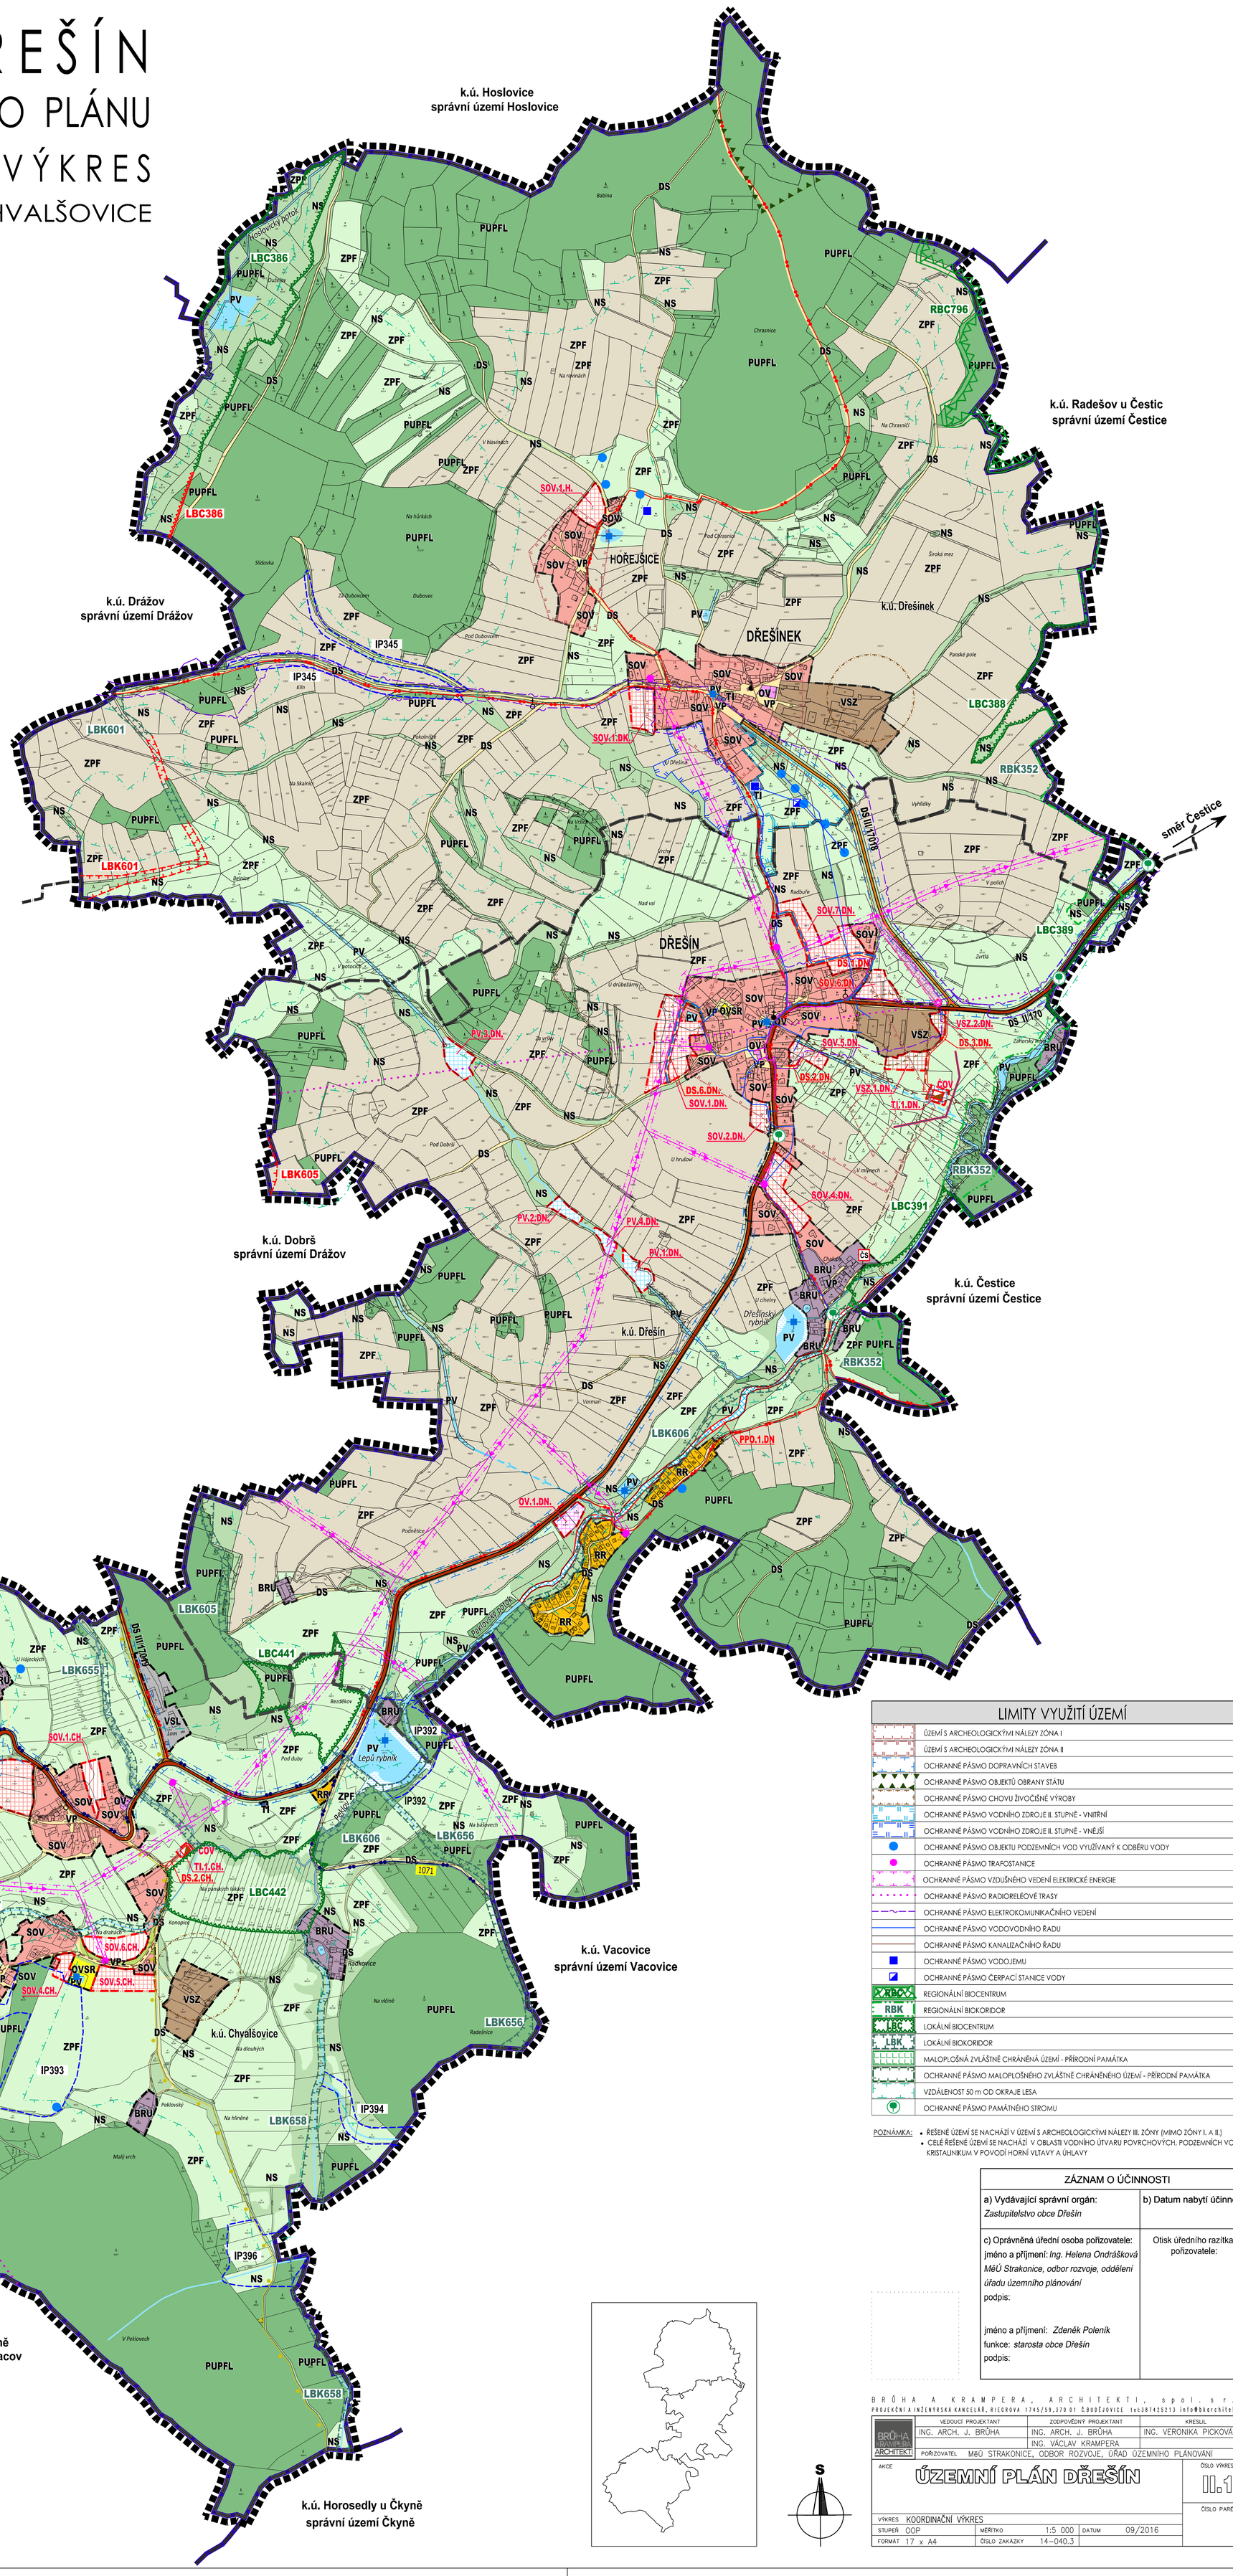

LEGENDA

HRANICE A ZNAČENÍ

	HRANICE ŘEŠENÉHO ÚZEMÍ = SPRÁVNÍ ÚZEMÍ OBCE
k.ú. Dřešín	HRANICE A POPIS KATASTRÁLNÍHO ÚZEMÍ
	HRANICE ZASTAVĚNÉHO ÚZEMÍ KE DNI 21. 3. 2016
	HRANICE ZASTAVITELNÝCH PLOCH
SOV	OZNAČENÍ PLOCH STABILIZOVANÉHO ÚZEMÍ
SOV	OZNAČENÍ PLOCH ZMĚN (PLOCHY S ROZDÍLNÝM ZPŮSOBEM VYUŽITÍ)
	KAPLE, KŘÍŽ, BOŽÍ MUKA
	PIETNÍ MÍSTO, VÁLEČNÝ HROB
	PLOCHY VODNÍ A VODOHOSPODÁŘSKÉ - ZATRUBNĚNÁ VODOTEČ

FUNKČNÍ PLOCHY S ROZDÍLNÝM ZPŮSOBEM VYUŽITÍ

STABILIZOVANÉ PLOCHY	PLOCHY ZMĚN I. ETAPA	PLOCHY ZMĚN II. ETAPA	
SOV	SOV	SOV	PLOCHY SMÍŠENÉ OBYTNÉ - venkovské (SOV)
BRU			PLOCHY BYDLENÍ - rodinné usedlosti (BRU)
RR			PLOCHY REKREACE - rodinné (RR)
OV	OV		PLOCHY OBČANSKÉHO VYBAVENÍ (OV)
OVSR			PLOCHY OBČANSKÉHO VYBAVENÍ - sportovně rekreační (OVSR)
VSL			PLOCHY VÝROBY A SKLADOVÁNÍ - lehké (VSL)
VSZ	VSZ		PLOCHY VÝROBY A SKLADOVÁNÍ - zemědělské (VSZ)
VP			PLOCHY VEŘEJNÝCH PROSTRANTVÍ (VP)
VPz			PLOCHY VEŘEJNÝCH PROSTRANTVÍ S PŘEVAHOU NEZPEVNĚNÝCH PLOCH (VPz)
TI	TI		PLOCHY TECHNICKÉ INFRASTRUKTURY (TI)
II III DS			PLOCHY DOPRAVNÍ INFRASTRUKTURY (DS II/..., DS III/..., DS)
NS			PLOCHY SMÍŠENÉ NEZASTAVĚNÉHO ÚZEMÍ (NS)
ZPF			PLOCHY ZEMĚDĚLSKÉ - orná půda
ZPF II PK			PLOCHY ZEMĚDĚLSKÉ - TTP, zahrady a sady
PUPFL			PLOCHY LESNÍ - POZEMKY URČENÉ K PLNĚNÍ FUNKCE LESA (PUPFL)
PV PV	PV		PLOCHY VODNÍ A VODOHOSPODÁŘSKÉ (PV)
	PPO		PLOCHY PROTIPOVODŇOVÝCH OPATŘENÍ - (PPO)

DOPRAVNÍ NFRASTRUKTURA A TECHNICKÁ INFRASTRUKTURA

STAV	NÁVRH	DOPRAVNÍ NFRASTRUKTURA
DS II/170		PLOCHY DOPRAVNÍ INFRASTRUKTURY - SILNICE II. TŘÍDY
DS III/17018		PLOCHY DOPRAVNÍ INFRASTRUKTURY - SILNICE III. TŘÍDY
DS	DS	PLOCHY DOPRAVNÍ INFRASTRUKTURY - MÍSTNÍ A ÚČELOVÉ KOMUNIKACE
1071		CYKLISTICKÁ TRASA MÍSTNÍ
		TURISTICKÁ TRASA
STAV	NÁVRH	TECHNICKÁ NFRASTRUKTURA
		NADZEMNÍ VEDENÍ ELEKTRICKÉ ENERGIE VN 22kV
		TRAFOSTANICE
		PODZEMNÍ VEDENÍ ELEKTRICKÉ ENERGIE NN - KABELOVÉ - VEŘEJNÉ OSVĚTLENÍ
		RADIOVÉ SMĚROVÉ SPOJE
		ELEKTRONICKÉ KOMUNIKAČNÍ ZAŘÍZENÍ
		HLAVNÍ VODOVODNÍ ŘAD
		HLAVNÍ KANALIZAČNÍ ŘAD
		KANALIZACE SPLAŠKOVÁ VÝTLAČNÁ
	ČOV	ČISTÍRNA ODPADNÍCH VOD
	ČS	ČERPACÍ STANICE ODPADNÍCH VOD
		PROTIPOVODŇOVÉ OPATŘENÍ
		VODOJEM
		ČERPACÍ STANICE VODY

ÚSES A OCHRANA ŽIVOTNÍHO PROSTŘEDÍ

STAV	NÁVRH	
RBC		REGIONÁLNÍ BIOCENTRUM
RBK		REGIONÁLNÍ BIOKORIDOR
LBC	LBC	LOKÁLNÍ BIOCENTRUM
LBK	LBK	LOKÁLNÍ BIOKORIDOR
IP		INTERAKČNÍ PRVEK

LIMITY VYUŽITÍ ÚZEMÍ

	ÚZEMÍ S ARCHEOLOGICKÝMI NÁLEZY ZÓNA I
	ÚZEMÍ S ARCHEOLOGICKÝMI NÁLEZY ZÓNA II
	OCHRANNÉ PÁSMO DOPRAVNÍCH STAVEB
	OCHRANNÉ PÁSMO OBJEKTŮ OBRANY STÁTU
	OCHRANNÉ PÁSMO CHOVU ŽIVOČIŠNÉ VÝROBY
	OCHRANNÉ PÁSMO VODNÍHO ZDROJE II. STUPNĚ - VNITŘNÍ
	OCHRANNÉ PÁSMO VODNÍHO ZDROJE II. STUPNĚ - VNĚJŠÍ
	OCHRANNÉ PÁSMO OBJEKTU PODZEMNÍCH VOD VYUŽÍVANÝ K ODBĚRU VODY
	OCHRANNÉ PÁSMO TRAFOSTANICE
	OCHRANNÉ PÁSMO VZDUŠNÉHO VEDENÍ ELEKTRICKÉ ENERGIE
	OCHRANNÉ PÁSMO RADIORELÉOVÉ TRASY
	OCHRANNÉ PÁSMO ELEKTROKOMUNIKAČNÍHO VEDENÍ
	OCHRANNÉ PÁSMO VODOVODNÍHO ŘADU
	OCHRANNÉ PÁSMO KANALIZAČNÍHO ŘADU
	OCHRANNÉ PÁSMO VODOJEMU
	OCHRANNÉ PÁSMO ČERPACÍ STANICE VODY
RBC	REGIONÁLNÍ BIOCENTRUM
RBK	REGIONÁLNÍ BIOKORIDOR
LBC	LOKÁLNÍ BIOCENTRUM
LBK	LOKÁLNÍ BIOKORIDOR
	MALOPLOŠNÁ ZVLÁŠTNĚ CHRÁNĚNÁ ÚZEMÍ - PŘÍRODNÍ PAMÁTKA
	OCHRANNÉ PÁSMO MALOPLOŠNÉHO ZVLÁŠTNĚ CHRÁNĚNÉHO ÚZEMÍ - PŘÍRODNÍ PAMÁTKA
	VZDÁLENOST 50 m OD OKRAJE LESA
	OCHRANNÉ PÁSMO PAMÁTNÉHO STROMU

POZNÁMKA:
- ŘEŠENÉ ÚZEMÍ SE NACHÁZÍ V ÚZEMÍ S ARCHEOLOGICKÝMI NÁLEZY III. ZÓNY (MIMO ZÓNY I. A II.)
- CELÉ ŘEŠENÉ ÚZEMÍ SE NACHÁZÍ V OBLASTI VODNÍHO ÚTVARU POVRCHOVÝCH, PODZEMNÍCH VOD - KRISTALINIKUM V POVODÍ HORNÍ VLTAVY A ÚHLAVY

ZÁZNAM O ÚČINNOSTI

a) Vydávající správní orgán: *Zastupitelstvo obce Dřešín*	b) Datum nabytí účinnosti:
c) Oprávněná úřední osoba pořizovatele: jméno a příjmení: *Ing. Helena Ondrášková MěÚ Strakonice, odbor rozvoje, oddělení úřadu územního plánování* podpis:	Otisk úředního razítka pořizovatele:
jméno a příjmení: *Zdeněk Polenik* funkce: *starosta obce Dřešín* podpis:	

BRŮHA A KRAMPERA, ARCHITEKTI, spol. s r. o.
PROJEKČNÍ A INŽENÝRSKÁ KANCELÁŘ, RIEGROVA 1745/59, 370 01 ČESKÉ BUDĚJOVICE tel:387425213 info@bkarchitekti.cz

VEDOUCÍ PROJEKTANT	ZODPOVĚDNÝ PROJEKTANT	KRESLIL
ING. ARCH. J. BRŮHA	ING. ARCH. J. BRŮHA	ING. VERONIKA PICKOVÁ
	ING. VÁCLAV KRAMPERA	

POŘIZOVATEL MěÚ STRAKONICE, ODBOR ROZVOJE, ÚŘAD ÚZEMNÍHO PLÁNOVÁNÍ

AKCE **ÚZEMNÍ PLÁN DŘEŠÍN**

ČÍSLO VÝKRESU **II.1.**

ČÍSLO PARÉ

VÝKRES KOORDINAČNÍ VÝKRES
STUPEŇ OOP | MĚŘÍTKO 1:5 000 | DATUM 09/2016
FORMÁT 17 x A4 | ČÍSLO ZAKÁZKY 14–040.3