
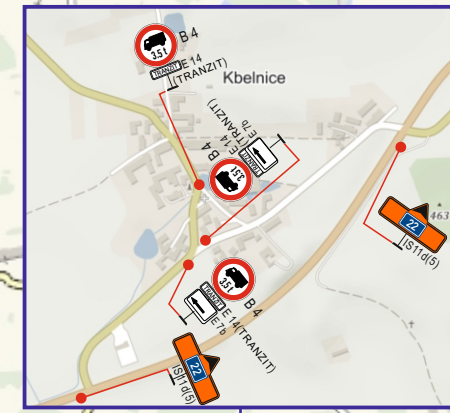
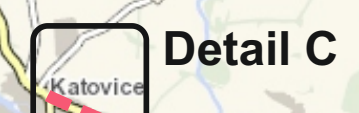
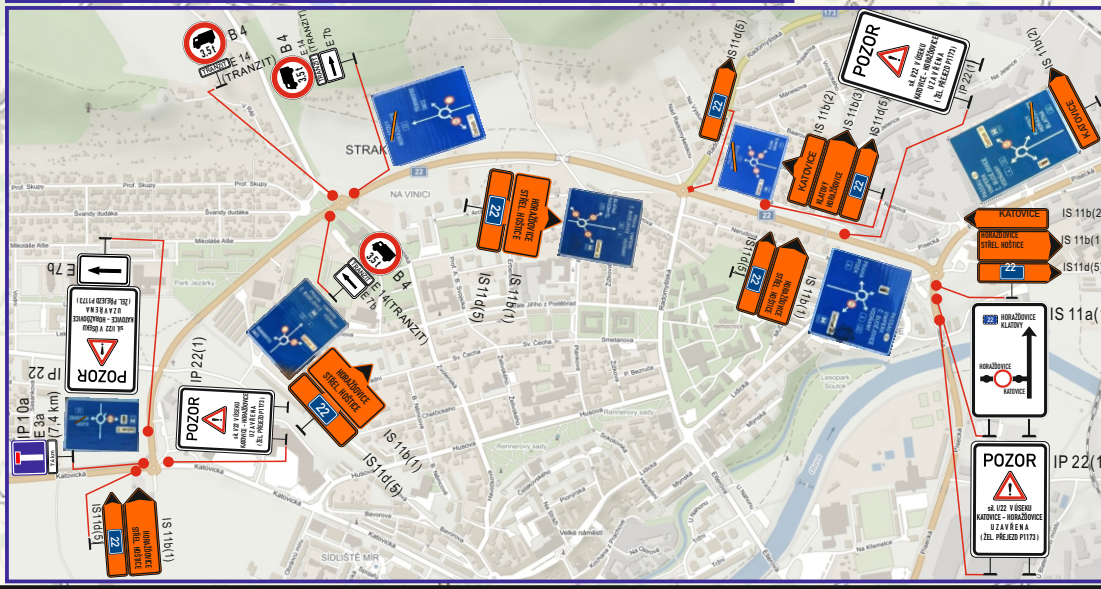
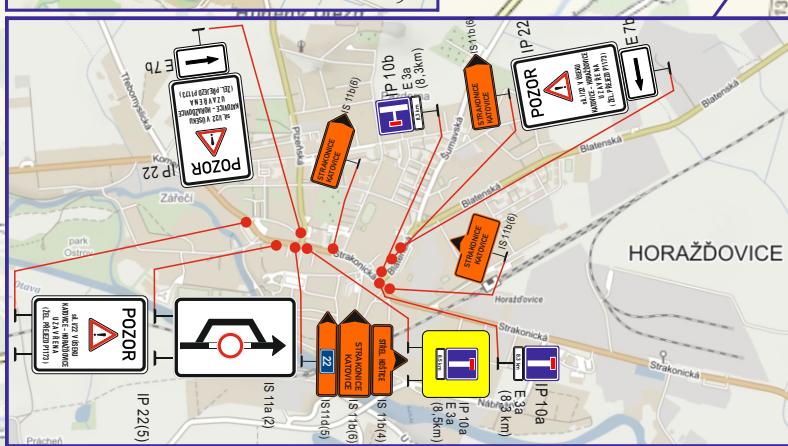
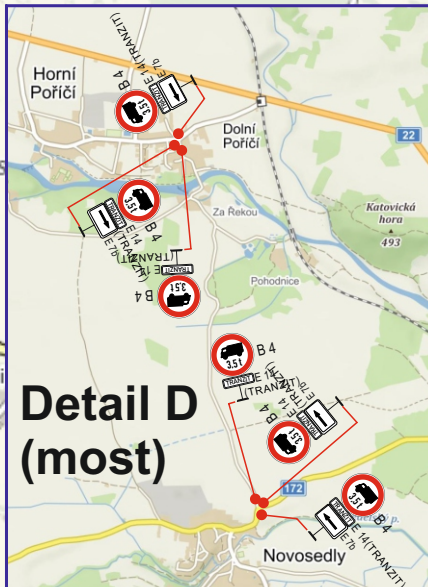
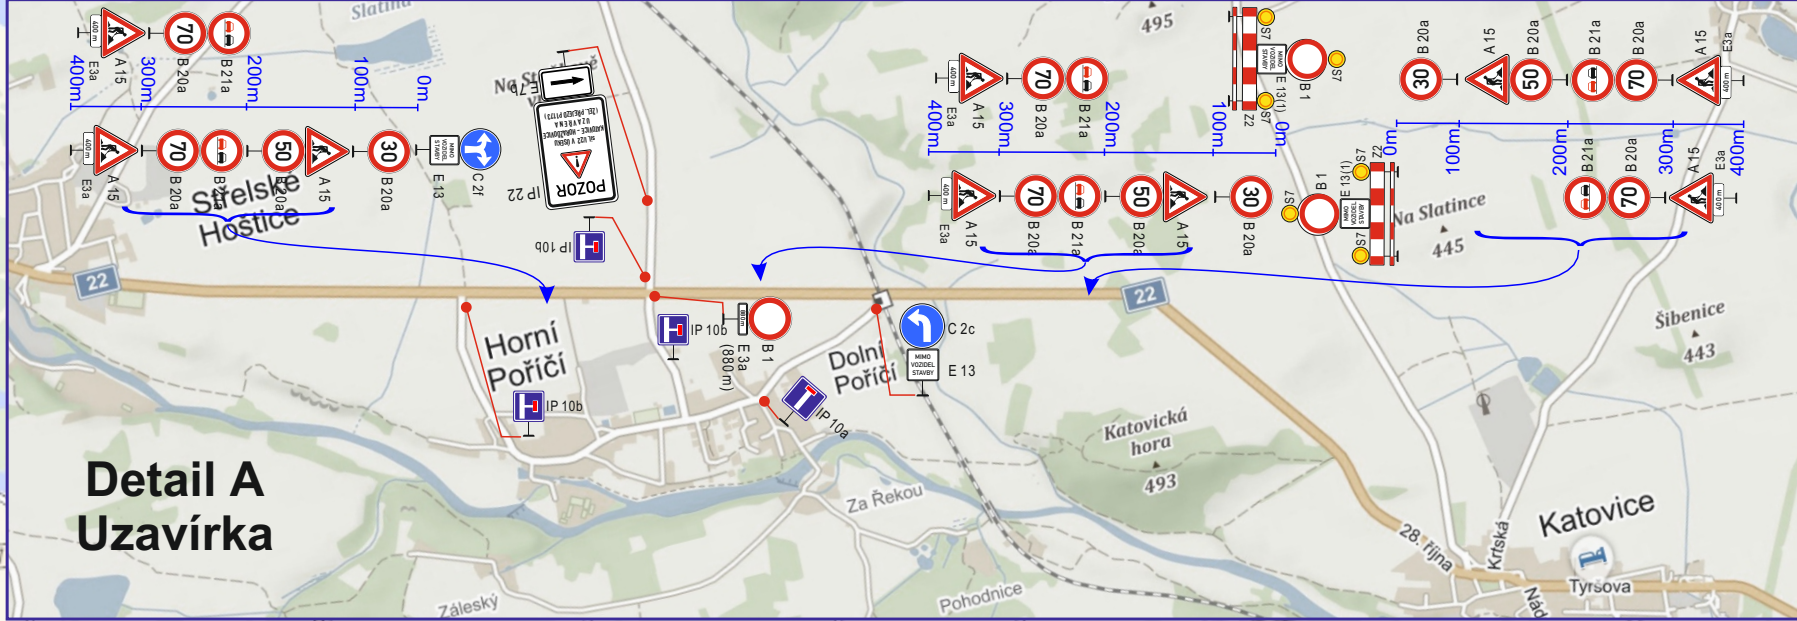


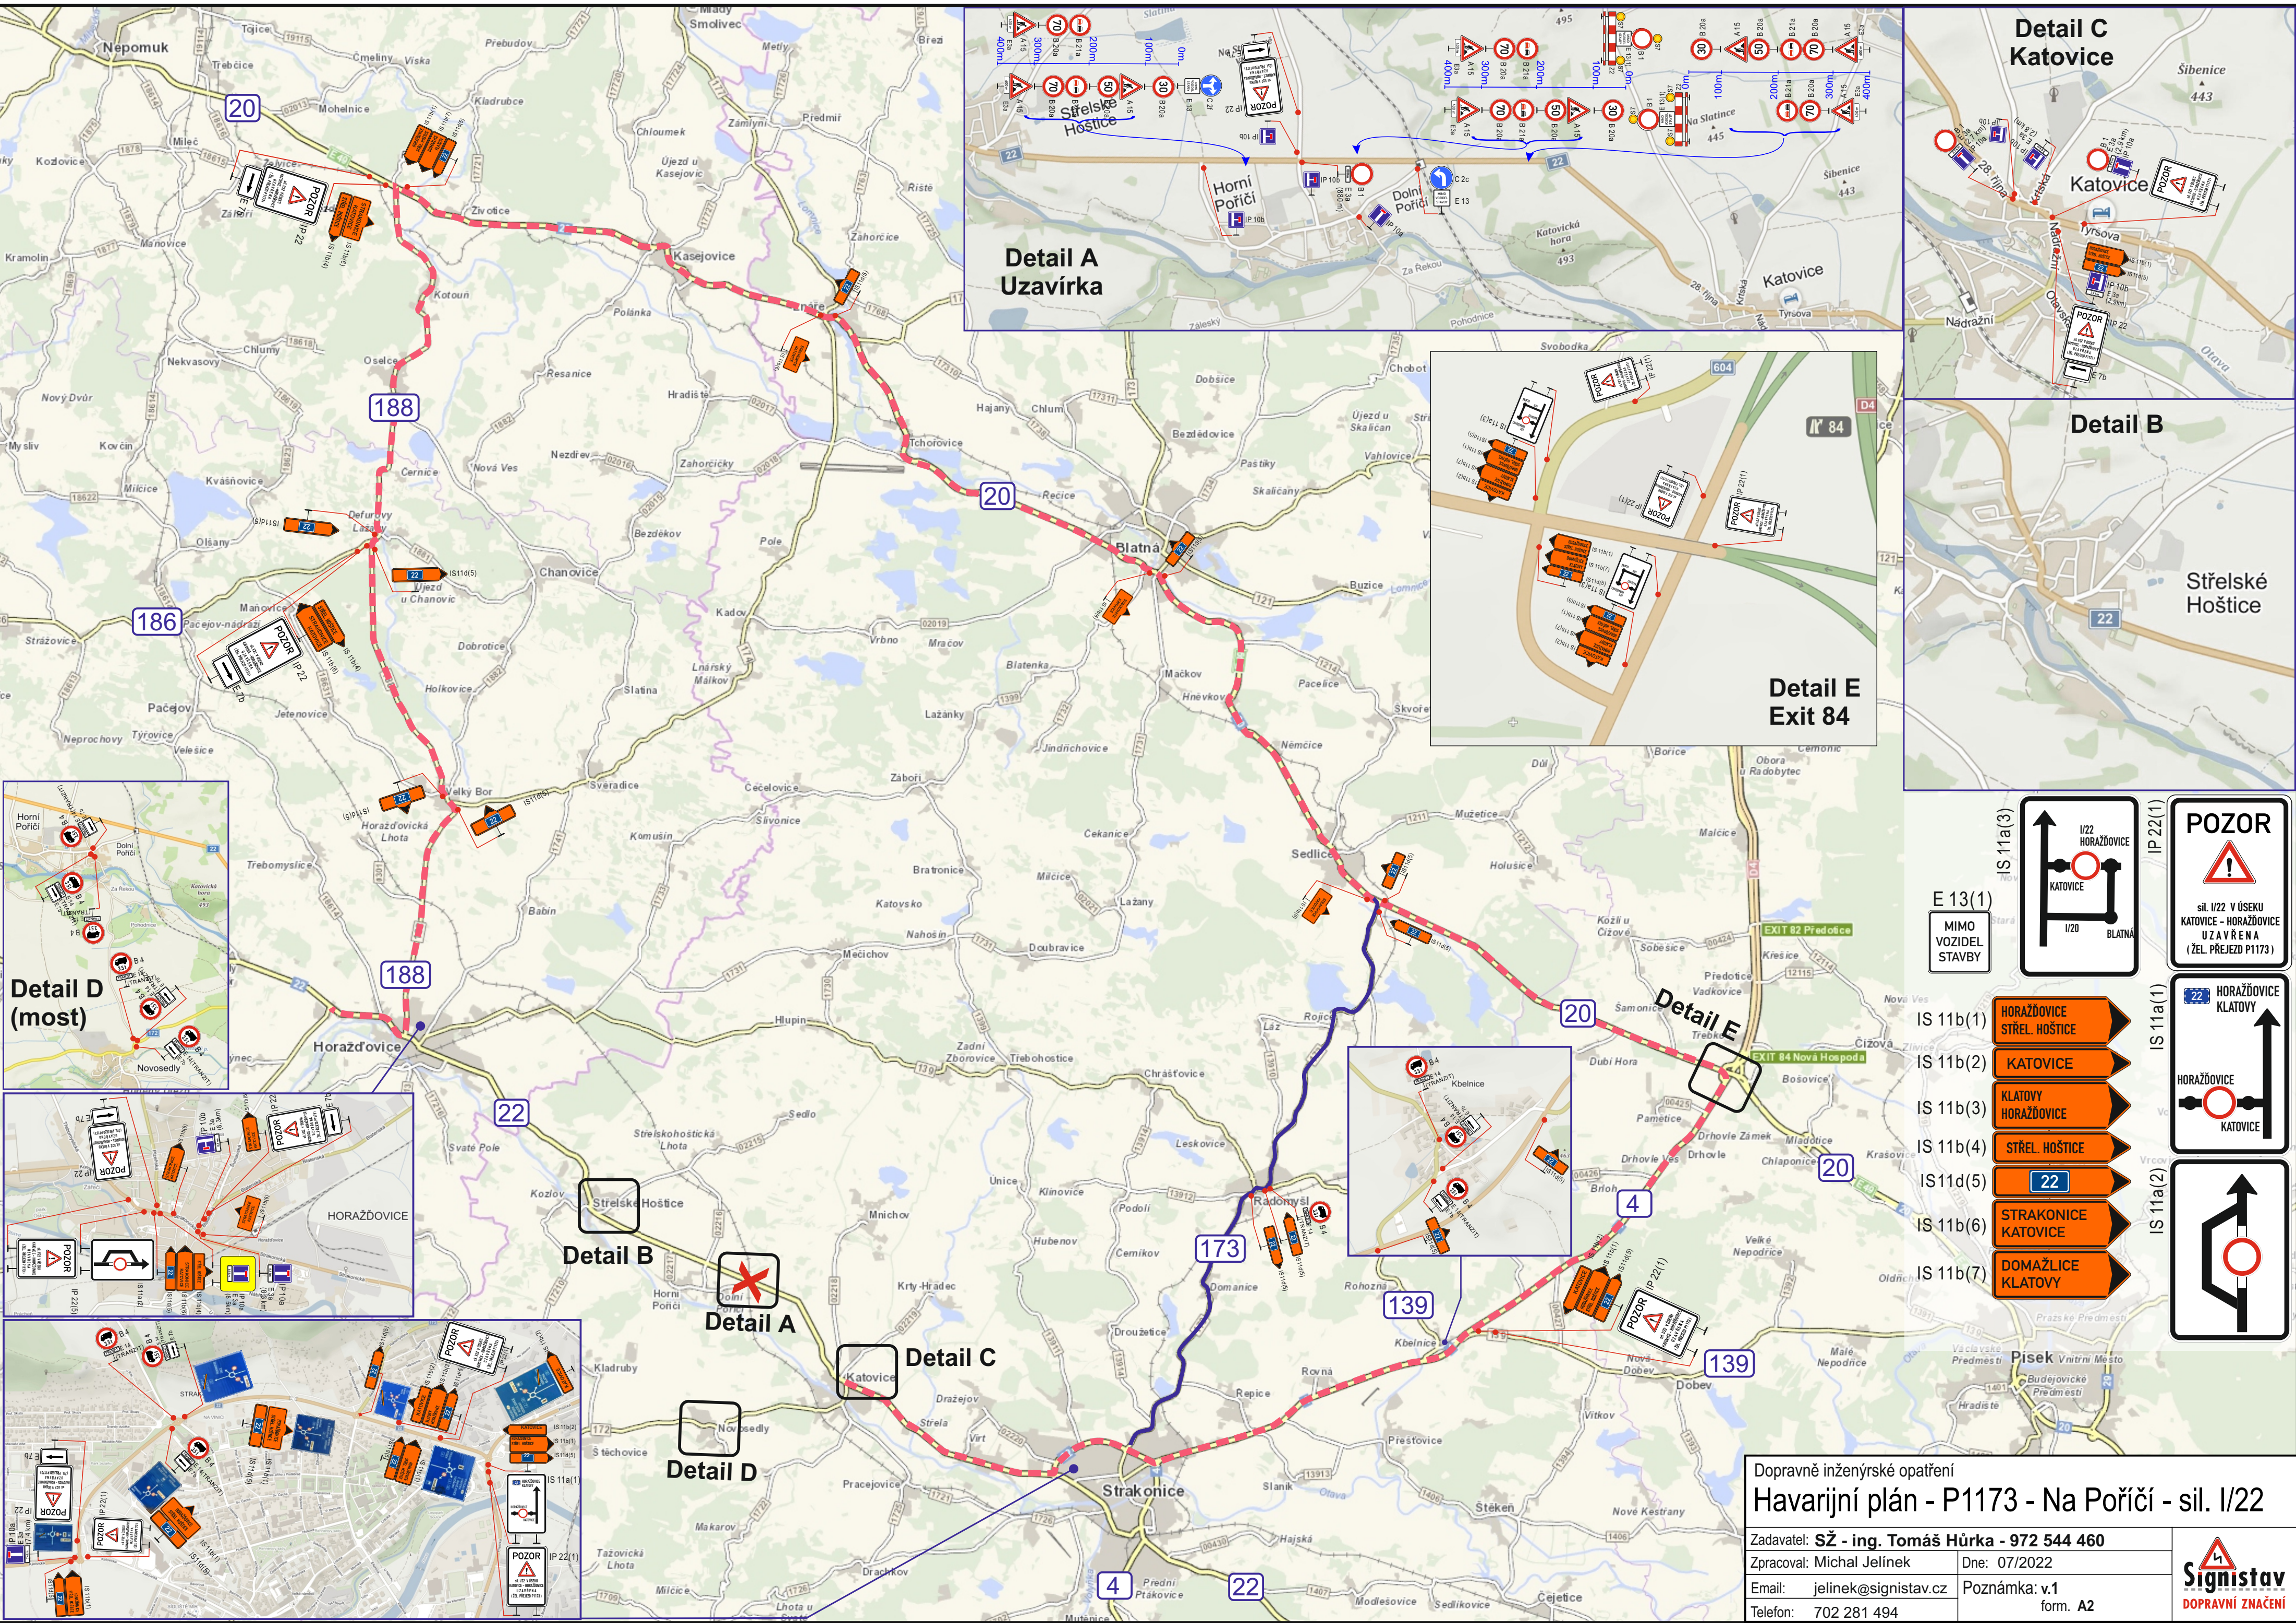

POZOR

sil. I/22 V ÚSEKU KATOVICE - HORAŽDOVICE UZAVŘENA (ŽEL. PŘEJEZD P1173)

IS 11a(3)

E 13(1)

MIMO VOZIDEL STAVBY

IS 11b(1)

HORAŽDOVICE STŘEL. HOŠTICE

IS 11b(2)

KATOVICE

IS 11b(3)

KLATOVY HORAŽDOVICE

IS 11b(4)

STŘEL. HOŠTICE

IS 11d(5)

22

IS 11b(6)

STRAKONICE KATOVICE

IS 11b(7)

DOMAŽLICE KLATOVY

IS 11a(1)

HORAŽDOVICE KLATOVY

IS 11a(2)

KATOVICE

Dopravně inženýrské opatření		
Havarijní plán - P1173 - Na Poříčí - sil. I/22		
Zadavatel: SŽ - ing. Tomáš Hůrka - 972 544 460		
Zpracoval: Michal Jelinek	Dne: 07/2022	
Email: jelinek@signistav.cz	Poznámka: v.1	
Telefon: 702 281 494	form. A2	
		DOPRAVNÍ ZNAČENÍ