



ŘEZ

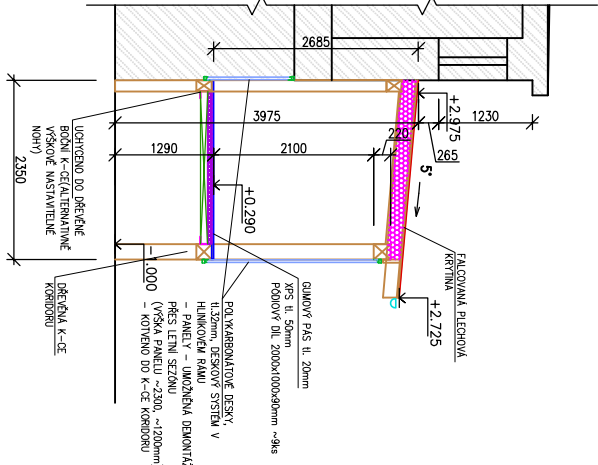

POHLED - KORIDOR

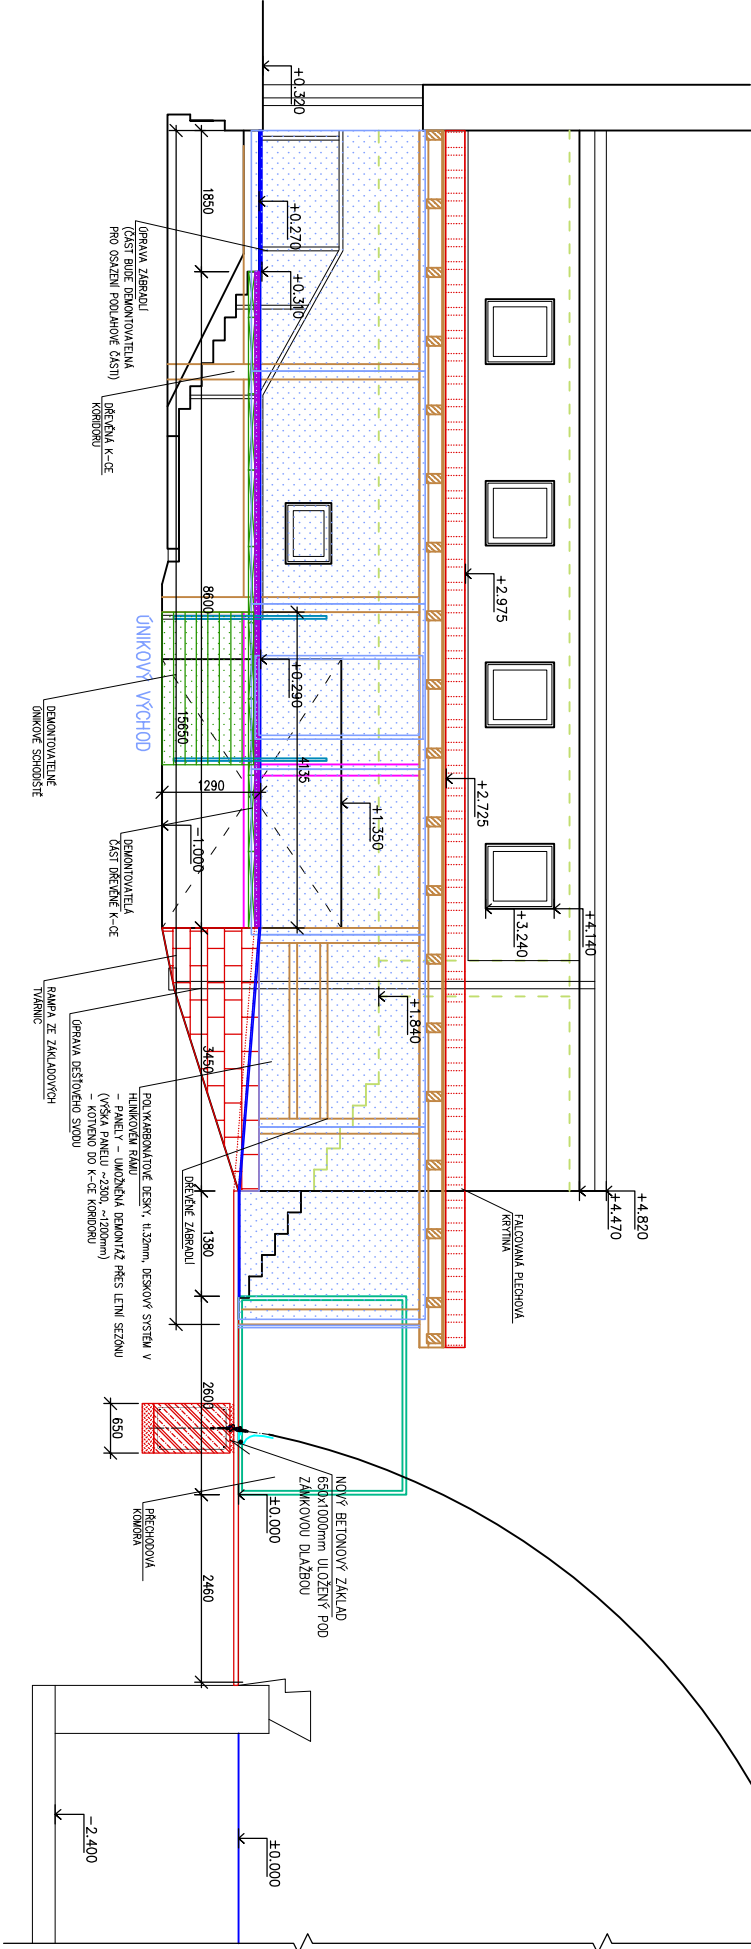

POHLED - STROJOVNA

