


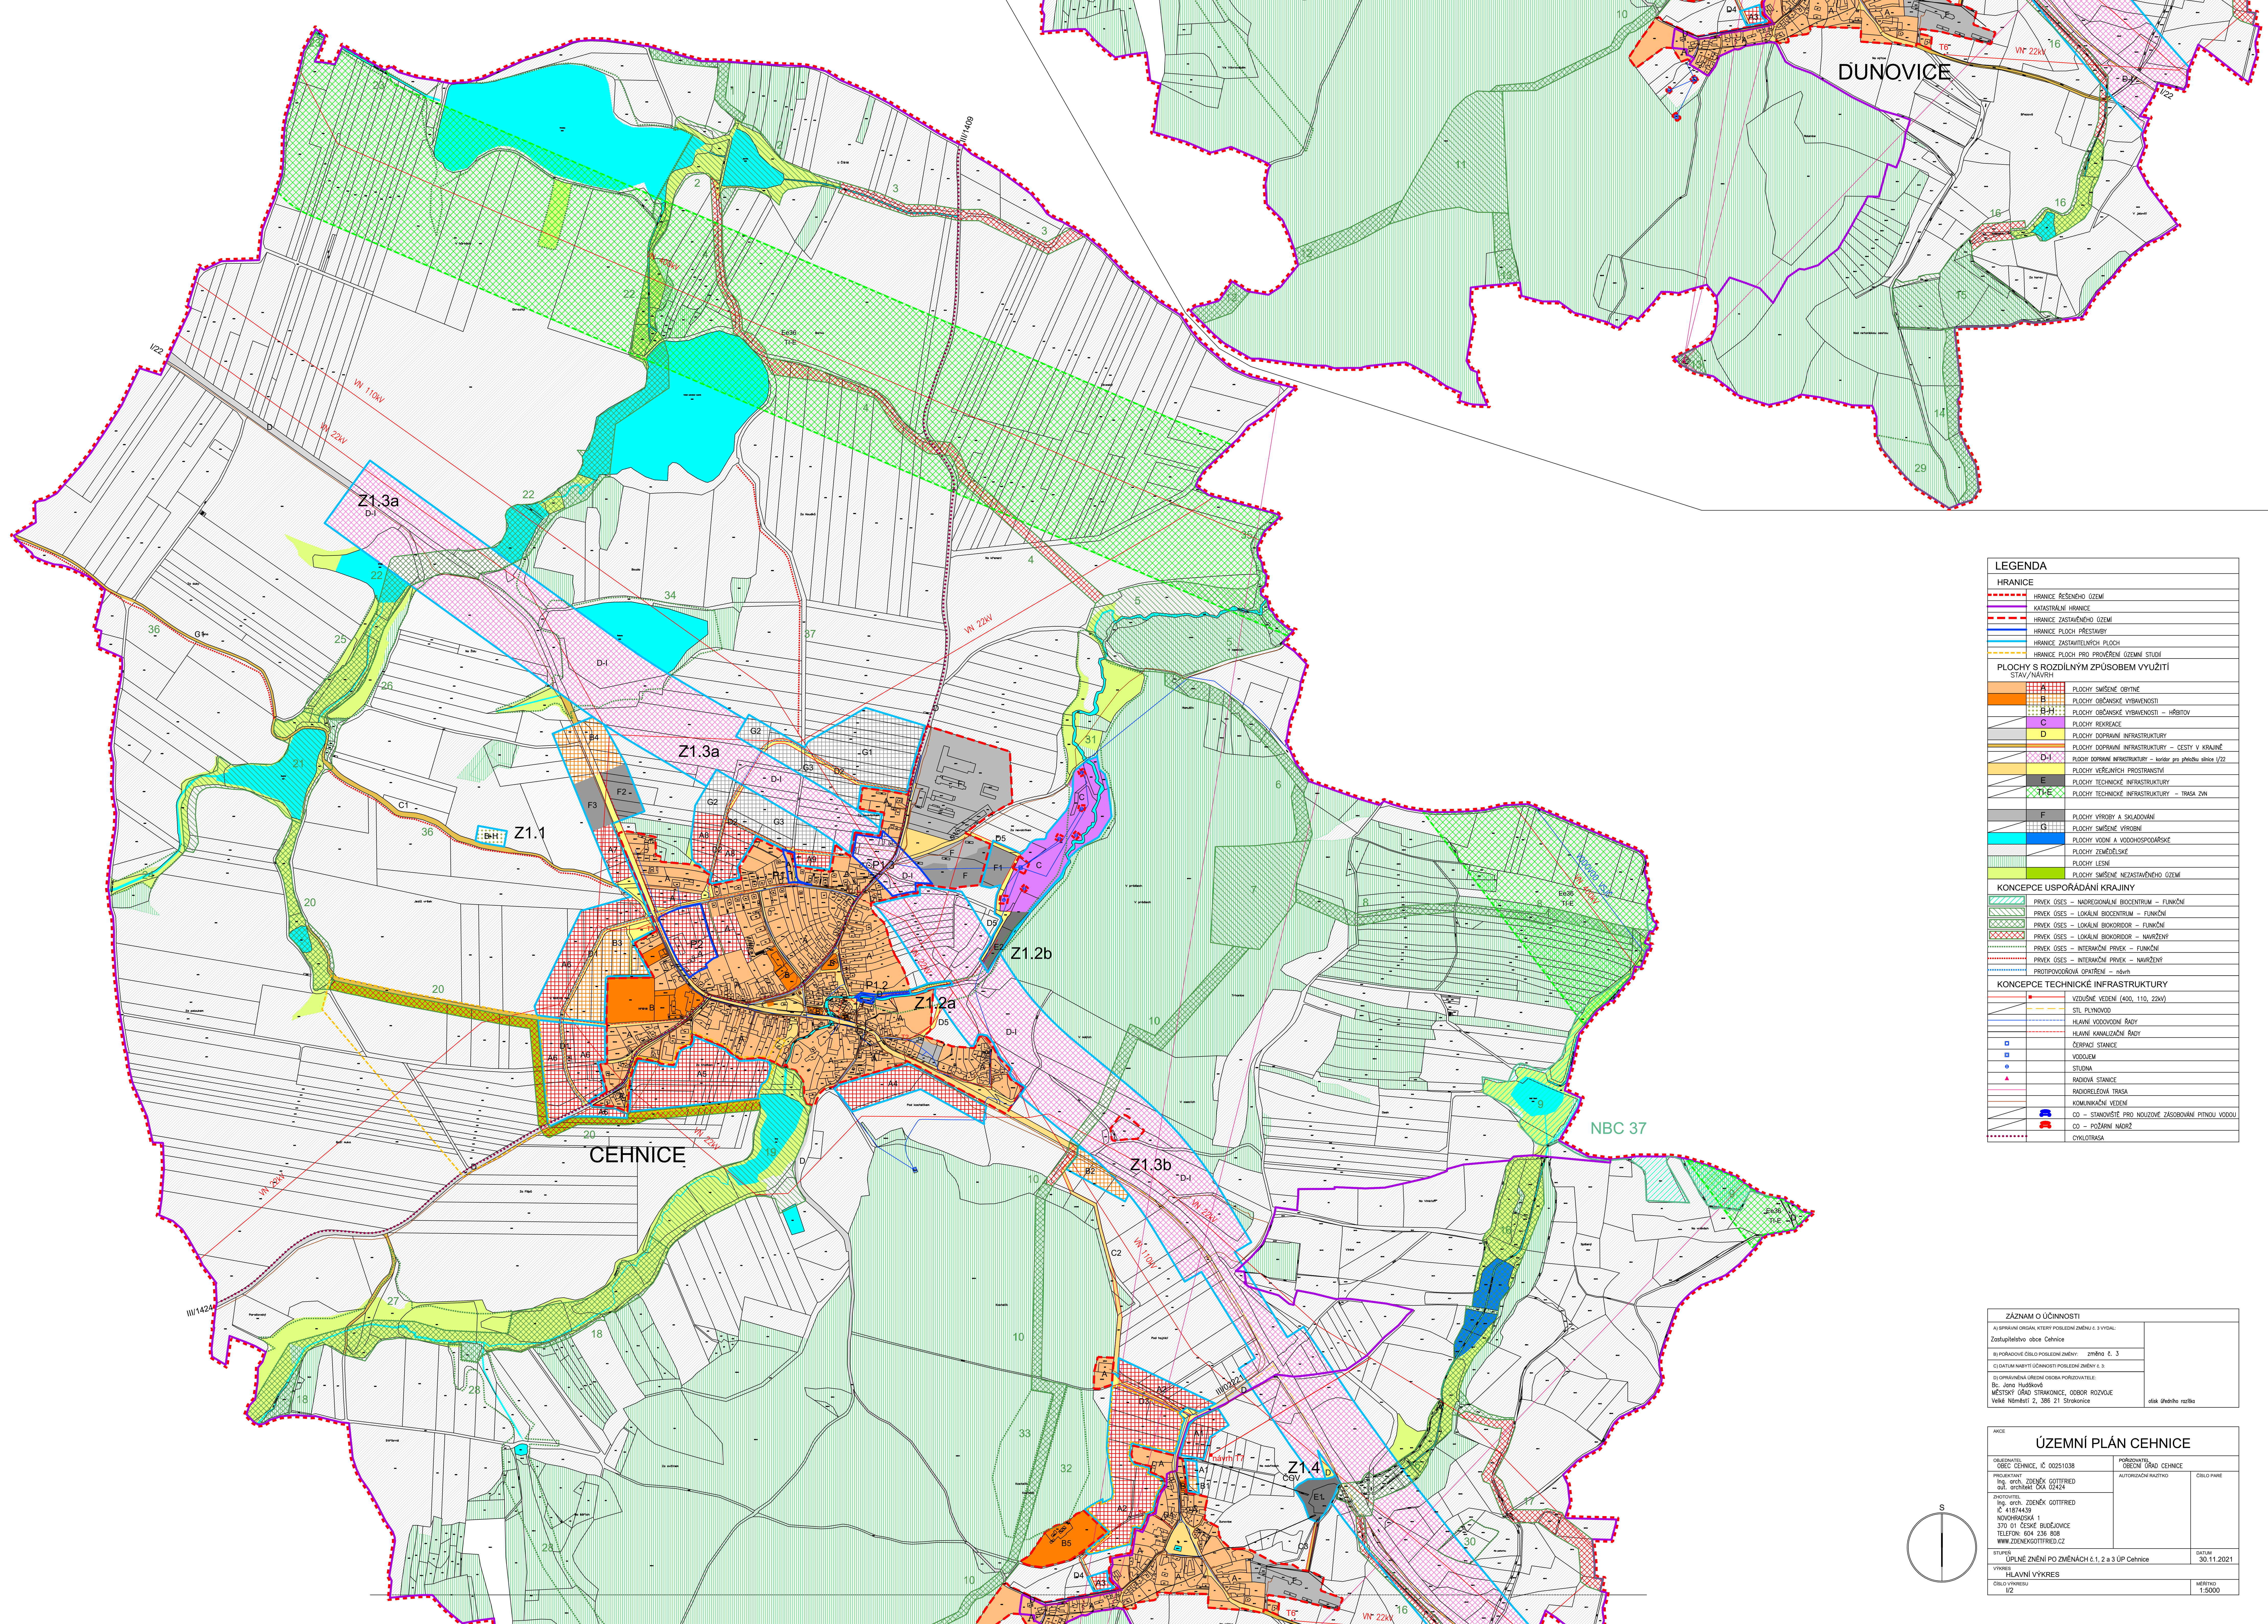

LEGENDA	
HRANICE	
	HRANICE ŘEŠENÉHO ÚZEMÍ
	KATASTRÁLNÍ HRANICE
	HRANICE ZASTAVĚNÉHO ÚZEMÍ
	HRANICE PLOCH PŘESTAVBY
	HRANICE ZASTAVITELNÝCH PLOCH
	HRANICE PLOCH PRO PROVĚŘENÍ ÚZEMNÍ STUDII
PLOCHY S ROZDÍLNÝM ZPŮSOBEM VYUŽITÍ	
	A PLOCHY SMÍŠENÉ OBYTNÉ
	B PLOCHY OBYČNÉ VYBAVENOSTI
	B+H PLOCHY OBYČNÉ VYBAVENOSTI – HRBITOV
	C PLOCHY REKREACE
	D PLOCHY DOPRAVNÍ INFRASTRUKTURY
	D-I PLOCHY DOPRAVNÍ INFRASTRUKTURY – CESTY V KRAJINĚ
	D-I PLOCHY DOPRAVNÍ INFRASTRUKTURY – kordon pro plošnou síť I/22
	E PLOCHY VEŘEJNÝCH PROSTRANSTVÍ
	E PLOCHY TECHNICKÉ INFRASTRUKTURY
	T+E PLOCHY TECHNICKÉ INFRASTRUKTURY – TRASA ŽVN
	F PLOCHY VÝROBY A SKLADOVÁNÍ
	G PLOCHY SMÍŠENÉ VÝROBNÍ
	G PLOCHY VODNÍ A VODOHOSPODÁŘSKÉ
	PLOCHY ZEMĚDĚLSKÉ
	PLOCHY LÉSNÍ
	PLOCHY SMÍŠENÉ NEZASTAVĚNÉHO ÚZEMÍ
KONCEPCE USPOŘÁDÁNÍ KRAJINY	
	PRŮVĚK ÚSES – NADREGIONÁLNÍ BIOCENTRUM – FUNKČNÍ
	PRŮVĚK ÚSES – LOKÁLNÍ BIOCENTRUM – FUNKČNÍ
	PRŮVĚK ÚSES – LOKÁLNÍ BIOKORIDOR – FUNKČNÍ
	PRŮVĚK ÚSES – LOKÁLNÍ BIOKORIDOR – NÁVRŽENÝ
	PRŮVĚK ÚSES – INTERAKČNÍ PRŮVĚK – FUNKČNÍ
	PRŮVĚK ÚSES – INTERAKČNÍ PRŮVĚK – NÁVRŽENÝ
	PROSTOROVÁ OPATŘENÍ – síť
KONCEPCE TECHNICKÉ INFRASTRUKTURY	
	VEŽOVNÉ VEDENÍ (400, 110, 22kV)
	SÍŤ PLYNOVOD
	HLAVNÍ VODOVODNÍ ŘÁDY
	HLAVNÍ KANALIZAČNÍ ŘÁDY
	ČERPAČÍ STANICE
	VODOVĚD
	STUDNA
	RADIOVÁ STANICE
	RADIORELEVÁ TRASA
	KOMUNIKAČNÍ VEDENÍ
	CO – STANOVISŤE PRO NOULOVÉ ZASOBOVÁNÍ PÍTNOU VODOU
	CO – POŽÁRNÍ NÁDRŽ
	CYKLOTRASA

ZÁZNAM O ÚČINNOSTI		
A) SPRÁVNÍ ORGÁN, KTERÝ POSEBNĚ ZMĚNU Č. 3 VYDAL: Zastupitelstvo obce Čehnice	číslo jedn. 12/20	
B) PORADNÍKOVÉ ČÍSLO POSEBNĚ ZMĚNĚNÝ: <u>změna č. 3</u>		
C) DATUM NABYTÍ ÚČINNOSTI POSEBNĚ ZMĚNĚNÝ Č. 3:		
D) OPRÁVNĚNÁ ÚŘEDNÍ OSOBA PORADNÍKOVATELE: Bc. Jana Hudčková MĚSTSKÝ ÚŘAD STRAČONICE, ODBOR ROZVOJE Veliké náměstí 2, 386 21 Strakonice		
však (všechny) 12/20		

ÚZEMNÍ PLÁN ČEHNICE	
OBRÁZKOVÝ ÚZEMNÍ PLÁN ČEHNICE, IČ 00251038	
PROJEKTANT: Ing. arch. ZDENĚK GOTTFRIED, IČ 4187433	
ZAKÁZKA: 170 01 ČEHNICE, BUDOVNÍ	
TELEFON: 604 236 808	
WWW.ZDENEKGOTTFRIED.CZ	
STAVBA: ÚPLNĚ ZMĚNĚNÝ PO ZMĚNÁCH č. 1, 2 a 3 ÚP Čehnice	
VÝKRES: HLAVNÍ VÝKRES	
ČÍSLO VÝKRESU: I/2	
DATUM: 30. 11. 2021	
MĚŘÍTKO: 1:5000	

