



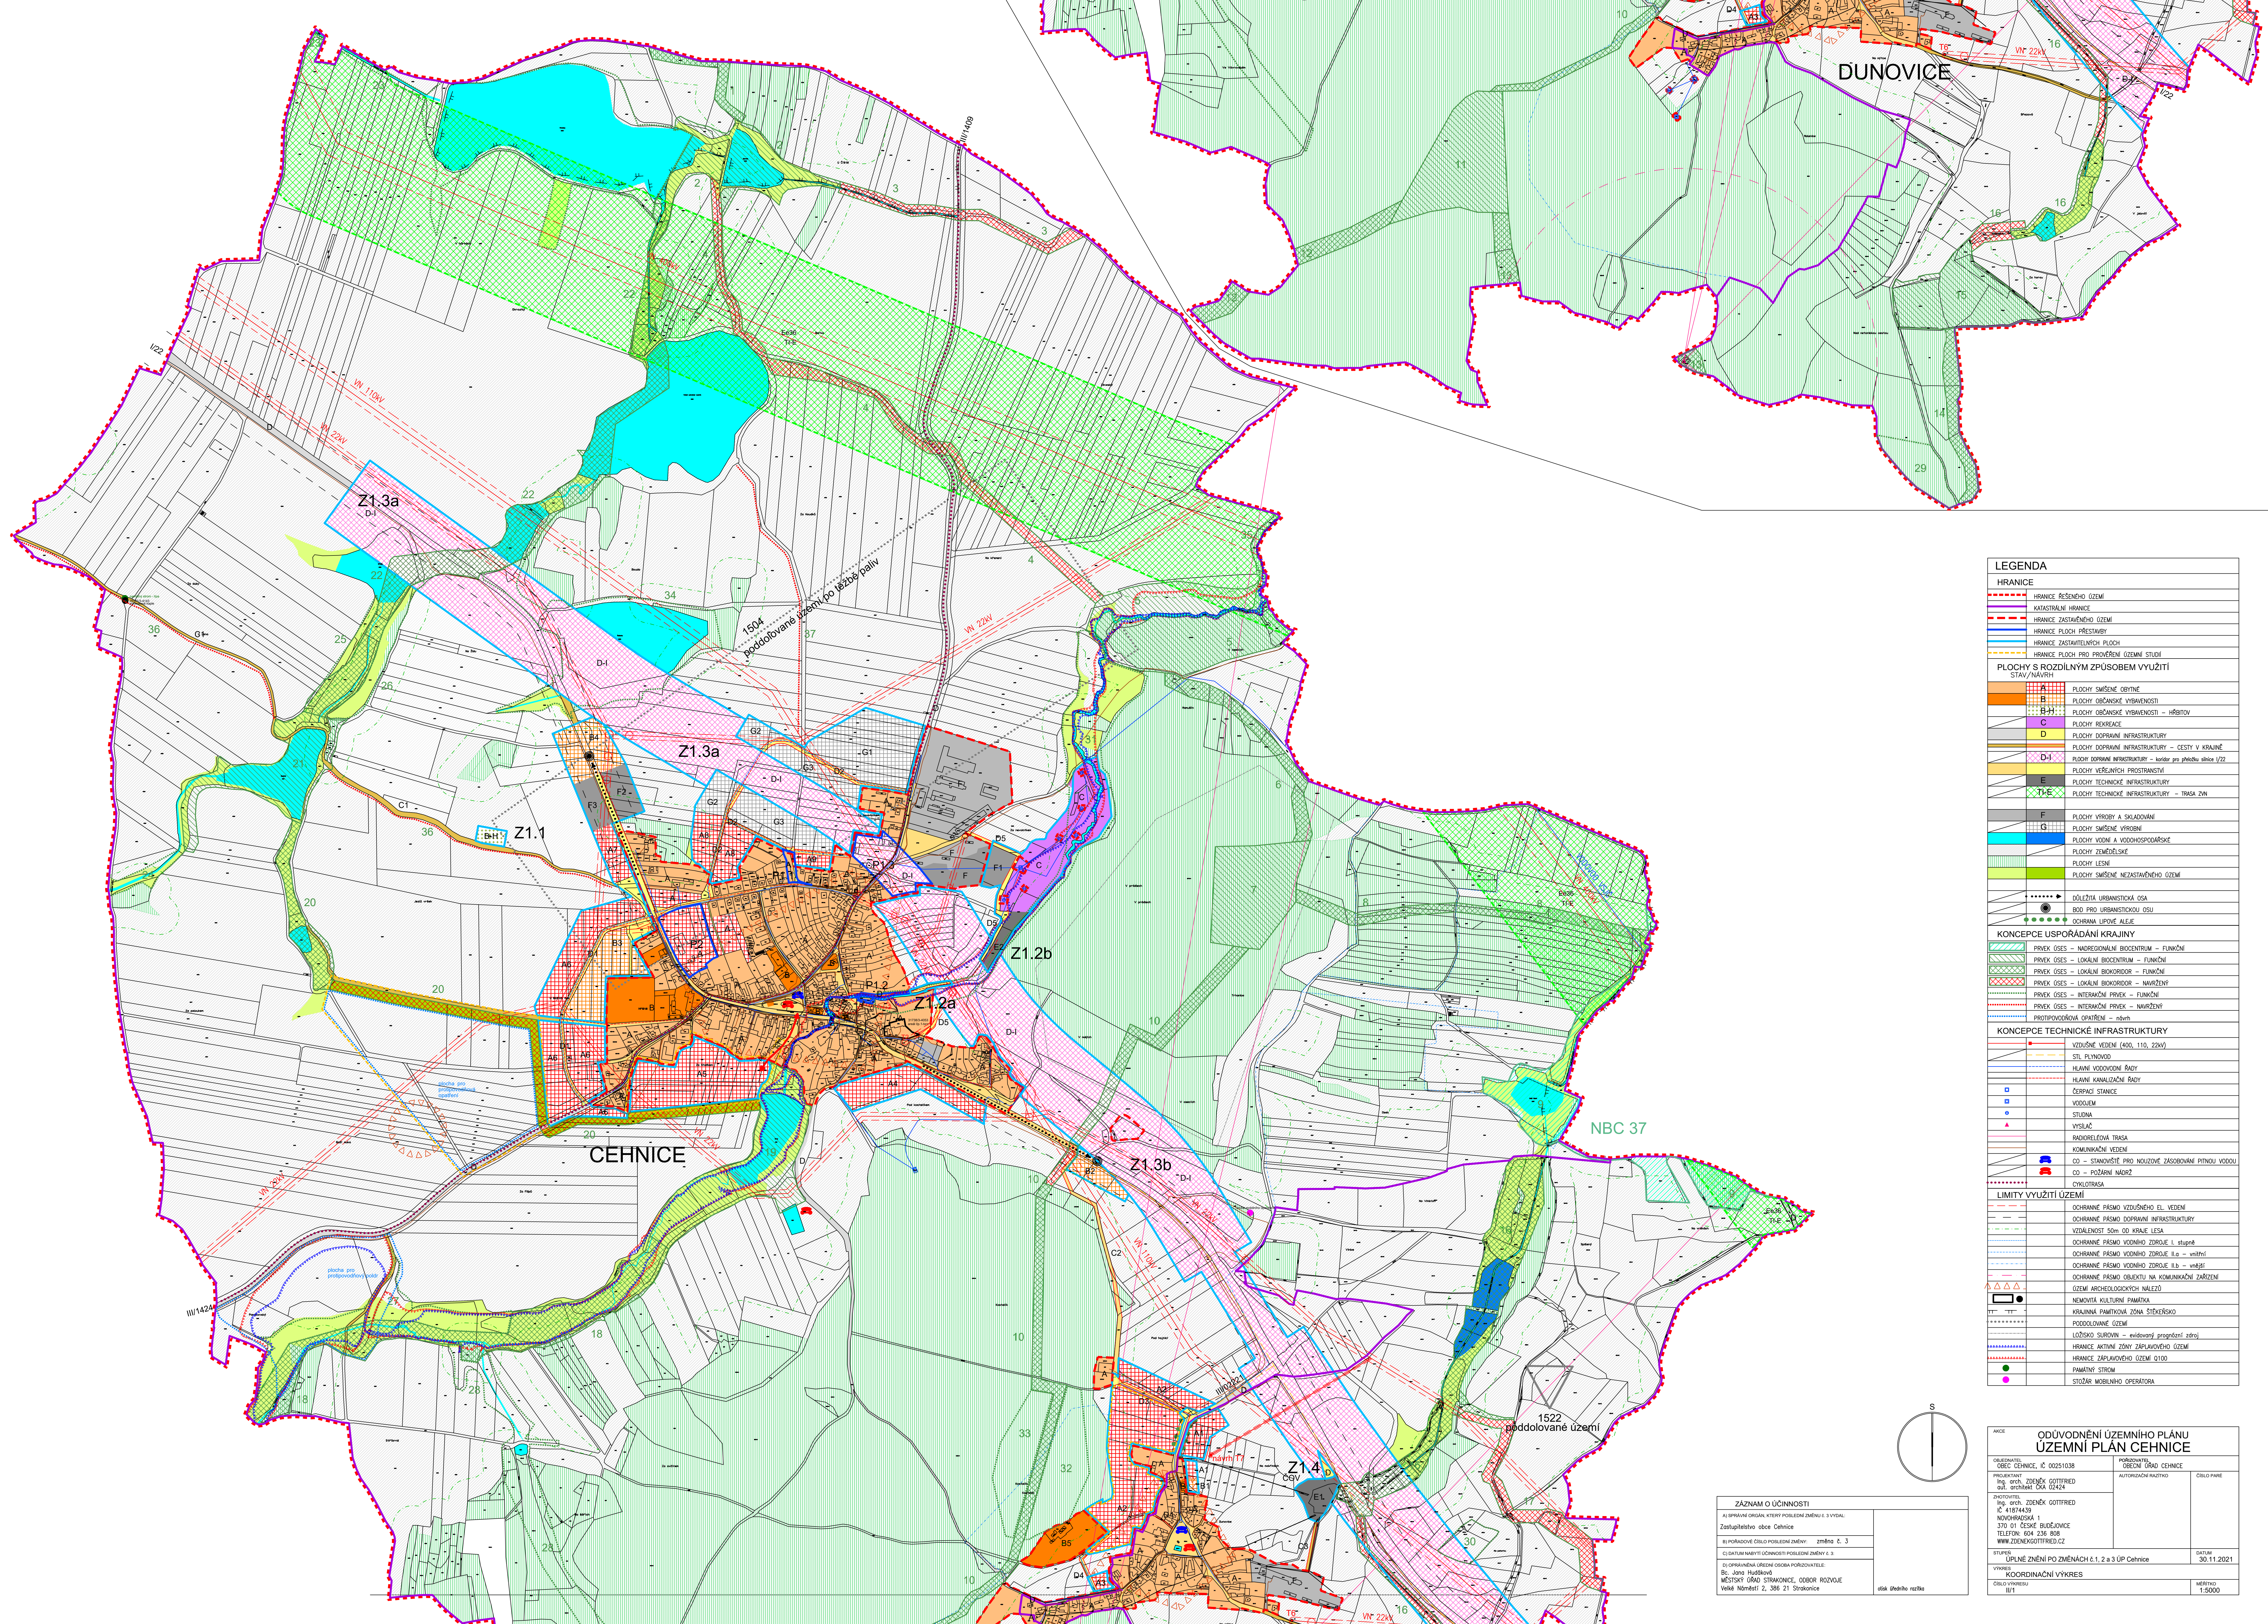

LEGENDA	
HRANICE	
	HRANICE ŘEŠENÉHO ÚZEMÍ
	KATASTRÁLNÍ HRANICE
	HRANICE ZASTAVĚNÉHO ÚZEMÍ
	HRANICE PLOCH PŘESTAVBY
	HRANICE ZASTAVITELNÝCH PLOCH
	HRANICE PLOCH PRO PROVĚŘENÍ ÚZEMNÍ STUDII
PLOCHY S ROZDÍLNÝM ZPŮSOBEM VYUŽITÍ	
	A PLOCHY SMÍŠENÉ OBYTNÉ
	B PLOCHY OBYDNÉ VYBAVENOSTI
	B+H PLOCHY OBYDNÉ VYBAVENOSTI – HRBTŮV
	C PLOCHY REKREACE
	D PLOCHY DOPRAVNÍ INFRASTRUKTURY
	D-I PLOCHY DOPRAVNÍ INFRASTRUKTURY – CESTY V KRAJINĚ
	D-I PLOCHY DOPRAVNÍ INFRASTRUKTURY – kordon pro plochu ulice I/22
	E PLOCHY VEŘEJNÝCH PROSTRANSTVÍ
	E PLOCHY TECHNICKÉ INFRASTRUKTURY
	T+E PLOCHY TECHNICKÉ INFRASTRUKTURY – TRASA ŽVN
	F PLOCHY VÝROBY A SKLADOVÁNÍ
	G PLOCHY SMÍŠENÉ VÝROBNÍ
	G PLOCHY VODNÍ A VODOHOSPODÁŘSKÉ
	G PLOCHY ZEMĚDĚLSKÉ
	G PLOCHY LESNÍ
	G PLOCHY SMÍŠENÉ NEZASTAVĚNÉHO ÚZEMÍ
	● DŮLEŽITÁ URBANISTICKÁ OSA
	● BOD PRO URBANISTICKOU OSU
	— OCHRANA LIDOVÉ ALÉJE
KONCEPCE USPOŘÁDÁNÍ KRAJINY	
	PRVEX ÚSES – MĚKROSTŘEMNÝ BIOCENTRUM – FUNKČNÍ
	PRVEX ÚSES – LOKÁLNÍ BIOCENTRUM – FUNKČNÍ
	PRVEX ÚSES – LOKÁLNÍ BIOKORIDOR – FUNKČNÍ
	PRVEX ÚSES – LOKÁLNÍ BIOKORIDOR – NÁVRŽENÝ
	PRVEX ÚSES – INTERAKČNÍ PRVEX – FUNKČNÍ
	PRVEX ÚSES – INTERAKČNÍ PRVEX – NÁVRŽENÝ
	PROTIPOVOZOVNÁ OPATŘENÍ – návrh
KONCEPCE TECHNICKÉ INFRASTRUKTURY	
	VZDUŠNÉ VEDENÍ (400, 110, 22kV)
	STL PLYNOVOD
	HLAVNÍ VODOVODNÍ ŘÁDY
	HLAVNÍ KANALIZAČNÍ ŘÁDY
	ČERPAČÍ STANICE
	VODOJEM
	STUDIUM
	VÝSLAČ
	RADIORELEOVÁ TRASA
	KOMUNIKAČNÍ VEDENÍ
	OO – STANOVISŤE PRO NOUZOVÉ ZÁSOBOVÁNÍ PITNOU VODOU
	OO – POŽÁRNÍ NÁJEZD
	OO – CYKLOTRASA
LIMITY VYUŽITÍ ÚZEMÍ	
	OCHRANNÉ PÁSMA VZDUŠNÉHO DL VEDENÍ
	OCHRANNÉ PÁSMA DOPRAVNÍ INFRASTRUKTURY
	VZLÉTNOST 50m OD KRAJE LESA
	OCHRANNÉ PÁSMA VODNÍHO ZDROJE I. stupně
	OCHRANNÉ PÁSMA VODNÍHO ZDROJE II.a – vnější
	OCHRANNÉ PÁSMA VODNÍHO ZDROJE II.b – vnitřní
	OCHRANNÉ PÁSMA VODNÍHO ZDROJE II.b – vnější
	OCHRANNÉ PÁSMA OBJEKTU NA KOMUNIKAČNÍM ZAŘÍZENÍ
	ÚZEMÍ ARCHEOLOGICKÝCH NÁLEZŮ
	NEMOVITÁ KULTURNÍ PAMÁTKA
	KRAJINNÁ PAMÁTKOVÁ ZÓNA STEJENSKO
	PODDOLOVNÉ ÚZEMÍ
	LOŽIŠKO SUDOVNÍ – evidovaný propáhlý zdroj
	HRANICE AKTIVNÍ ZÓNY ZAPLAVOVÉHO ÚZEMÍ
	HRANICE ZAPLAVOVÉHO ÚZEMÍ Q100
	PAMÁTNÝ STROM
	STOŽAR MOBILNÍHO OPERÁTORA

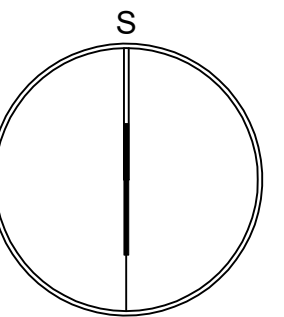

ZÁZNAM O ÚČINNOSTI	
A) SPRÁVNÍ ORGÁN, KTERÝ POSLEDNÍ ZMĚNU L. 3 VYDAL: Zastupitelstvo obce Čehnice	
B) PORADNÍ VĚSTĚNÍ POSLEDNÍ ZMĚNY: změna č. 3	
C) DATUM NABÝTÍ ÚČINNOSTI POSLEDNÍ ZMĚNY: 6. 3.	
D) OPRAVĚNÁ ÚŘEDNÍ OSOBA PORADZATELE: Bc. Jitka Hladíková MĚSTSKÝ ÚŘAD STRAKONICE, ODBOR ROZVOJE Velké náměstí 2, 386 21 Strakonice	
délka územního rozlišení	

ODŮVODNĚNÍ ÚZEMNÍHO PLÁNU ÚZEMNÍ PLÁN ČEHNICE	
ODŮVODNĚNÍ OBEC ČEHNICE, IČ 00251038 PROJEKTANT Ing. arch. ZDENĚK GOTTFRIED dél. územního rozlišení 02424	PORADNÍ VĚSTĚNÍ OBECNÍ ÚŘAD ČEHNICE AUTORIZOVANÝ PŘEDKUP ČÍSLO PRÁCE
ZODPOVĚDĚL Ing. arch. ZDENĚK GOTTFRIED č. 4187433 VOVCHRAZSKÁ 1 370 01 ČESKÉ BUDĚJOVICE TELEFON: 604 236 808 WWW.ZDENEKGOTTFRIED.CZ	ČÍSLO PRÁCE
STUPĚŇ ÚPLNÉ ZNĚNÍ PO ZMĚNÁCH č. 1, 2 a 3 ÚP Čehnice	DATUM 30.11.2021
VÝKRES KOORDINAČNÍ VÝKRES ČÍSLO VÝKRESU IV/1	MĚŘÍTKO 1:5000