


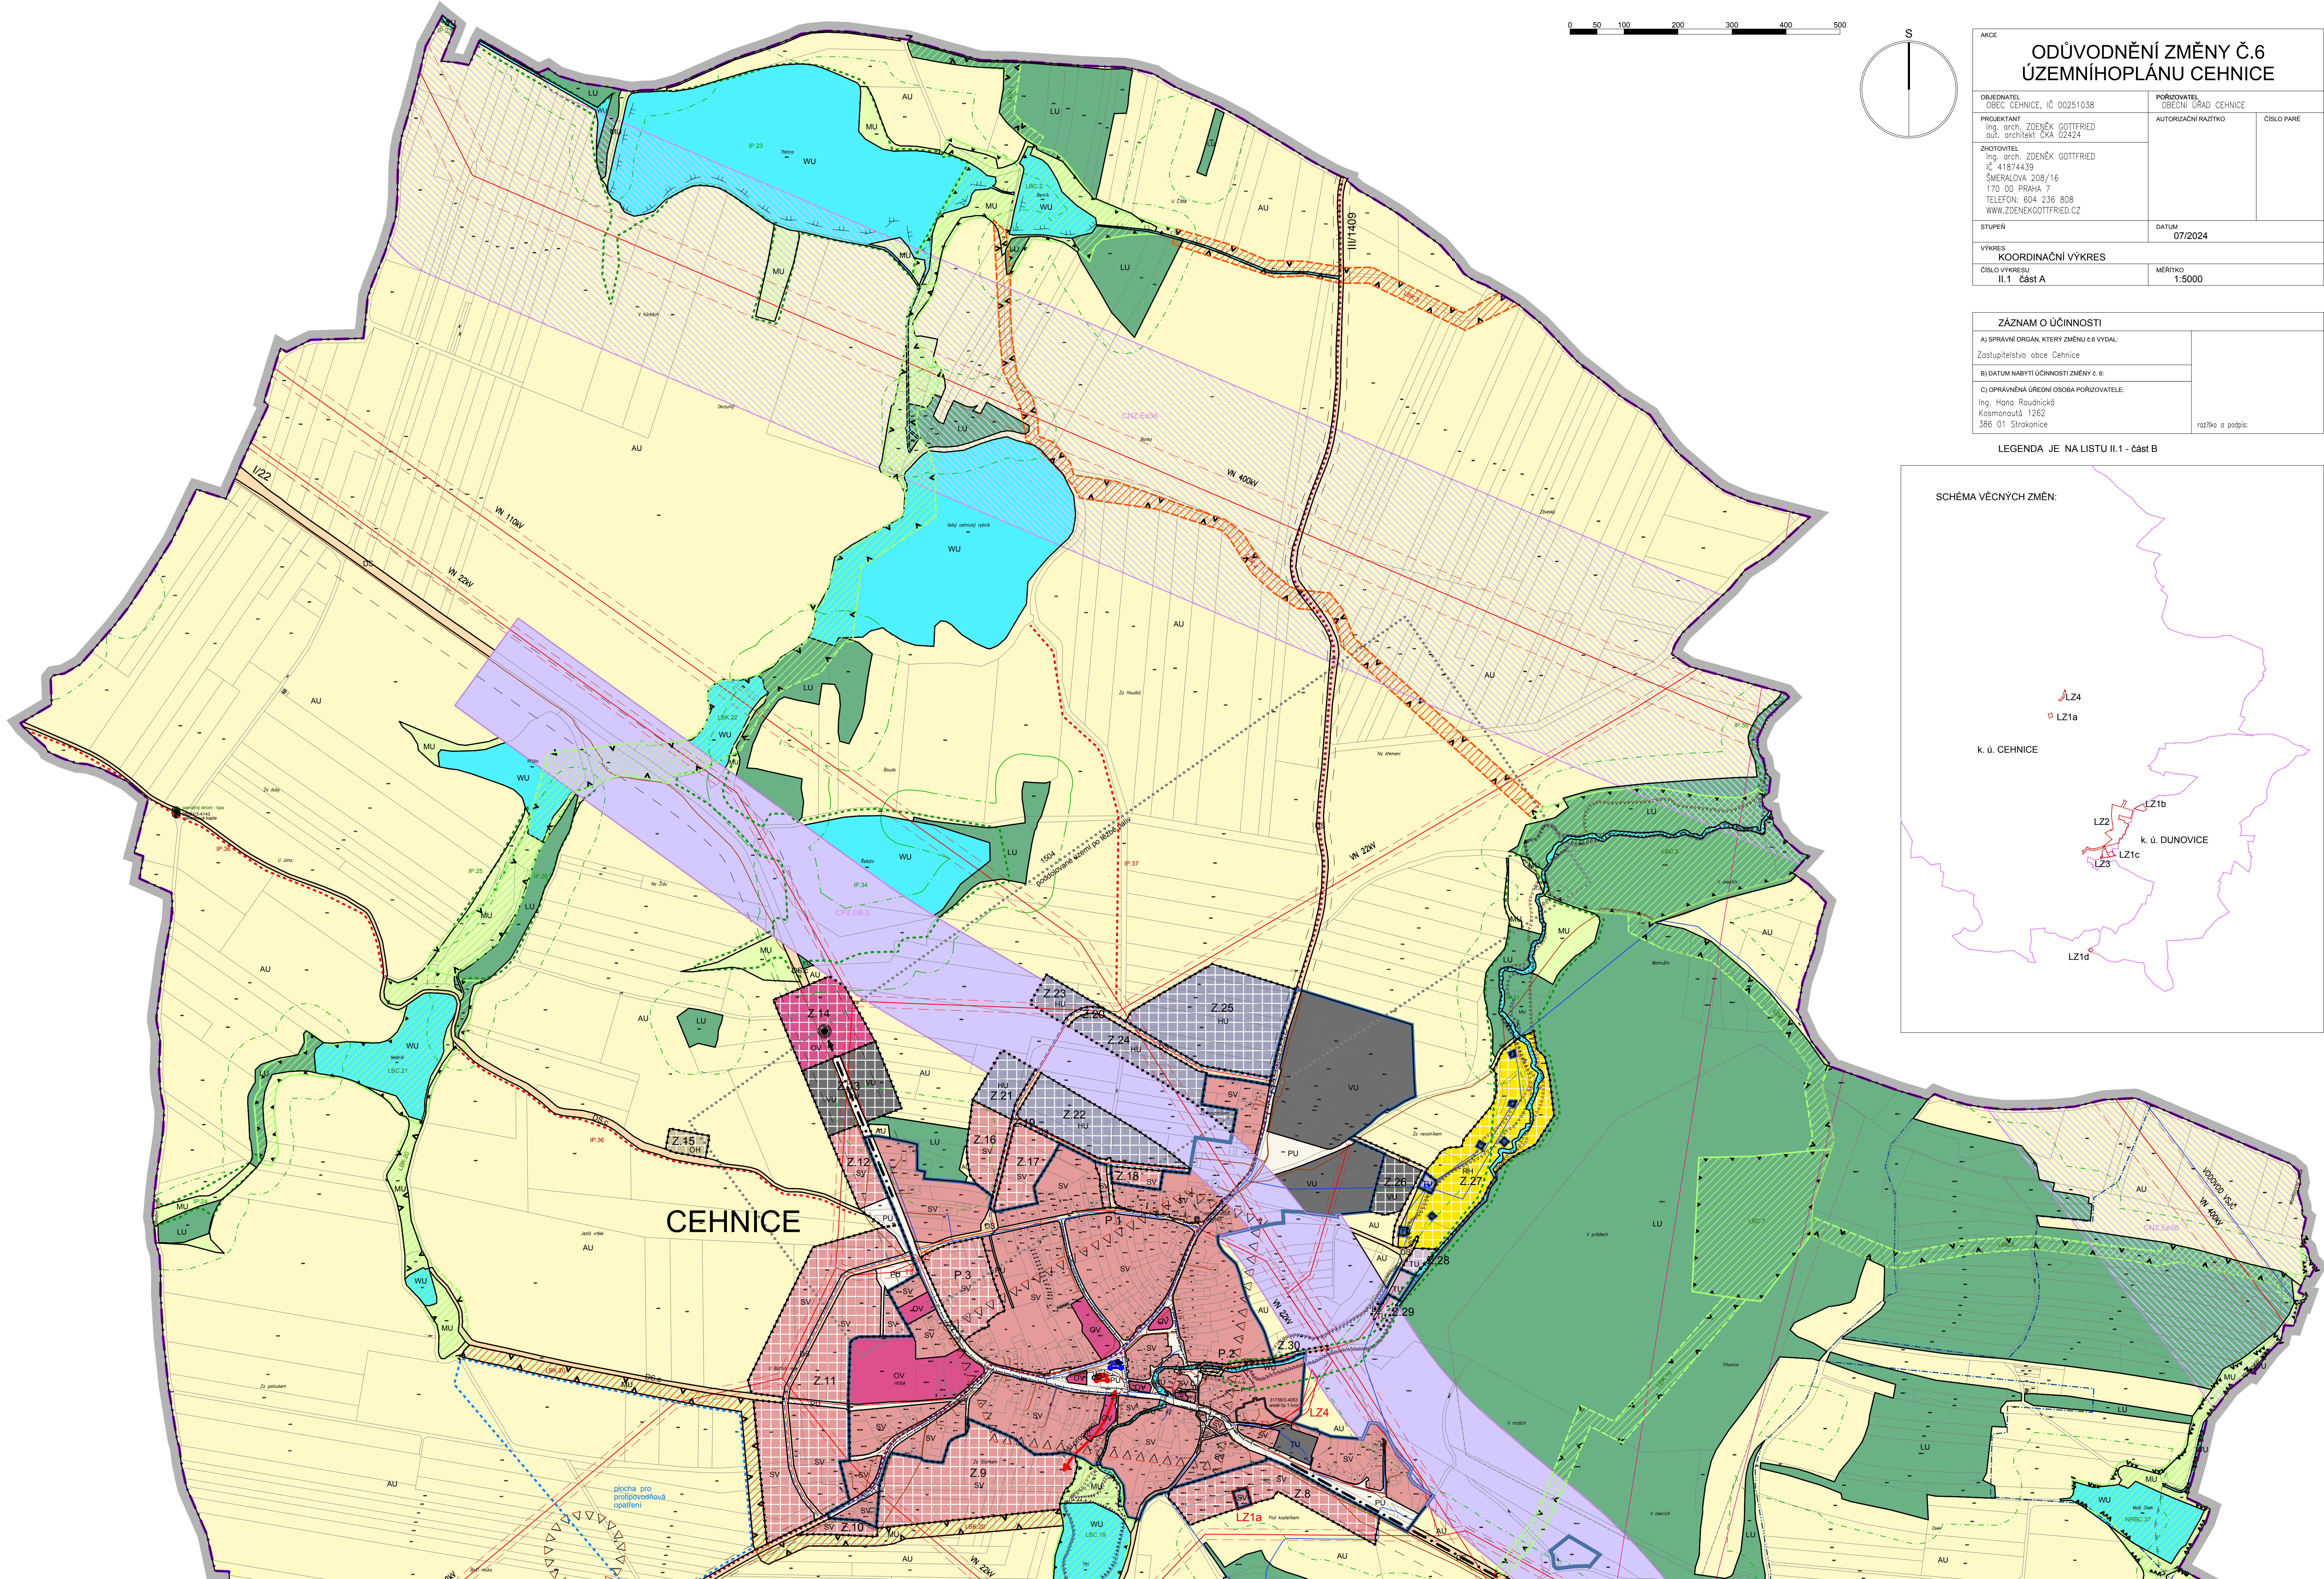

ODŮVODNĚNÍ ZMĚNY Č.6 ÚZEMNÍHOPLÁNU CEHNICE		
OBJEDNATEL OBCĚ CEHNICE, IČ 00251038	POŘIZOVATEL OBCENÍ ÚŘAD CEHNICE	
PROJEKTANT Ing. arch. ZDENĚK GOTTFRIED aut. architekt ČKA 02424	AUTORIZAČNÍ RAZÍTKO	ČÍSLO PARÉ
ZHOTOVITEL Ing. arch. ZDENĚK GOTTFRIED IČ 41874439 ŠNEPALOVA 208/16 170 00 PRAHA 7 TELEFON: 604 236 808 WWW.ZDENEKGOTTFRIED.CZ	DATUM 07/2024	
STUPEŇ		
VÝKRES KOORDINAČNÍ VÝKRES		
ČÍSLO VÝKRESU II.1 část A	MĚŘÍTKO 1:5000	

ZÁZNAM O ÚČINNOSTI	
A) SPRÁVNÍ ORGÁN, KTERÝ ZMĚNU 6.6 VYDAL: Zastupitelstvo obce Cehnice	razítko a podpis:
B) DATUM NABÝTÍ ÚČINNOSTI ZMĚNY 6.6:	
C) OPRAVNĚNÁ ÚŘEDNÍ OSOBA POŘIZOVATELE: Ing. Hana Roudnická Kosmonautů 1262 386 01 Strakonice	

LEGENDA JE NA LISTU II.1 - část B

