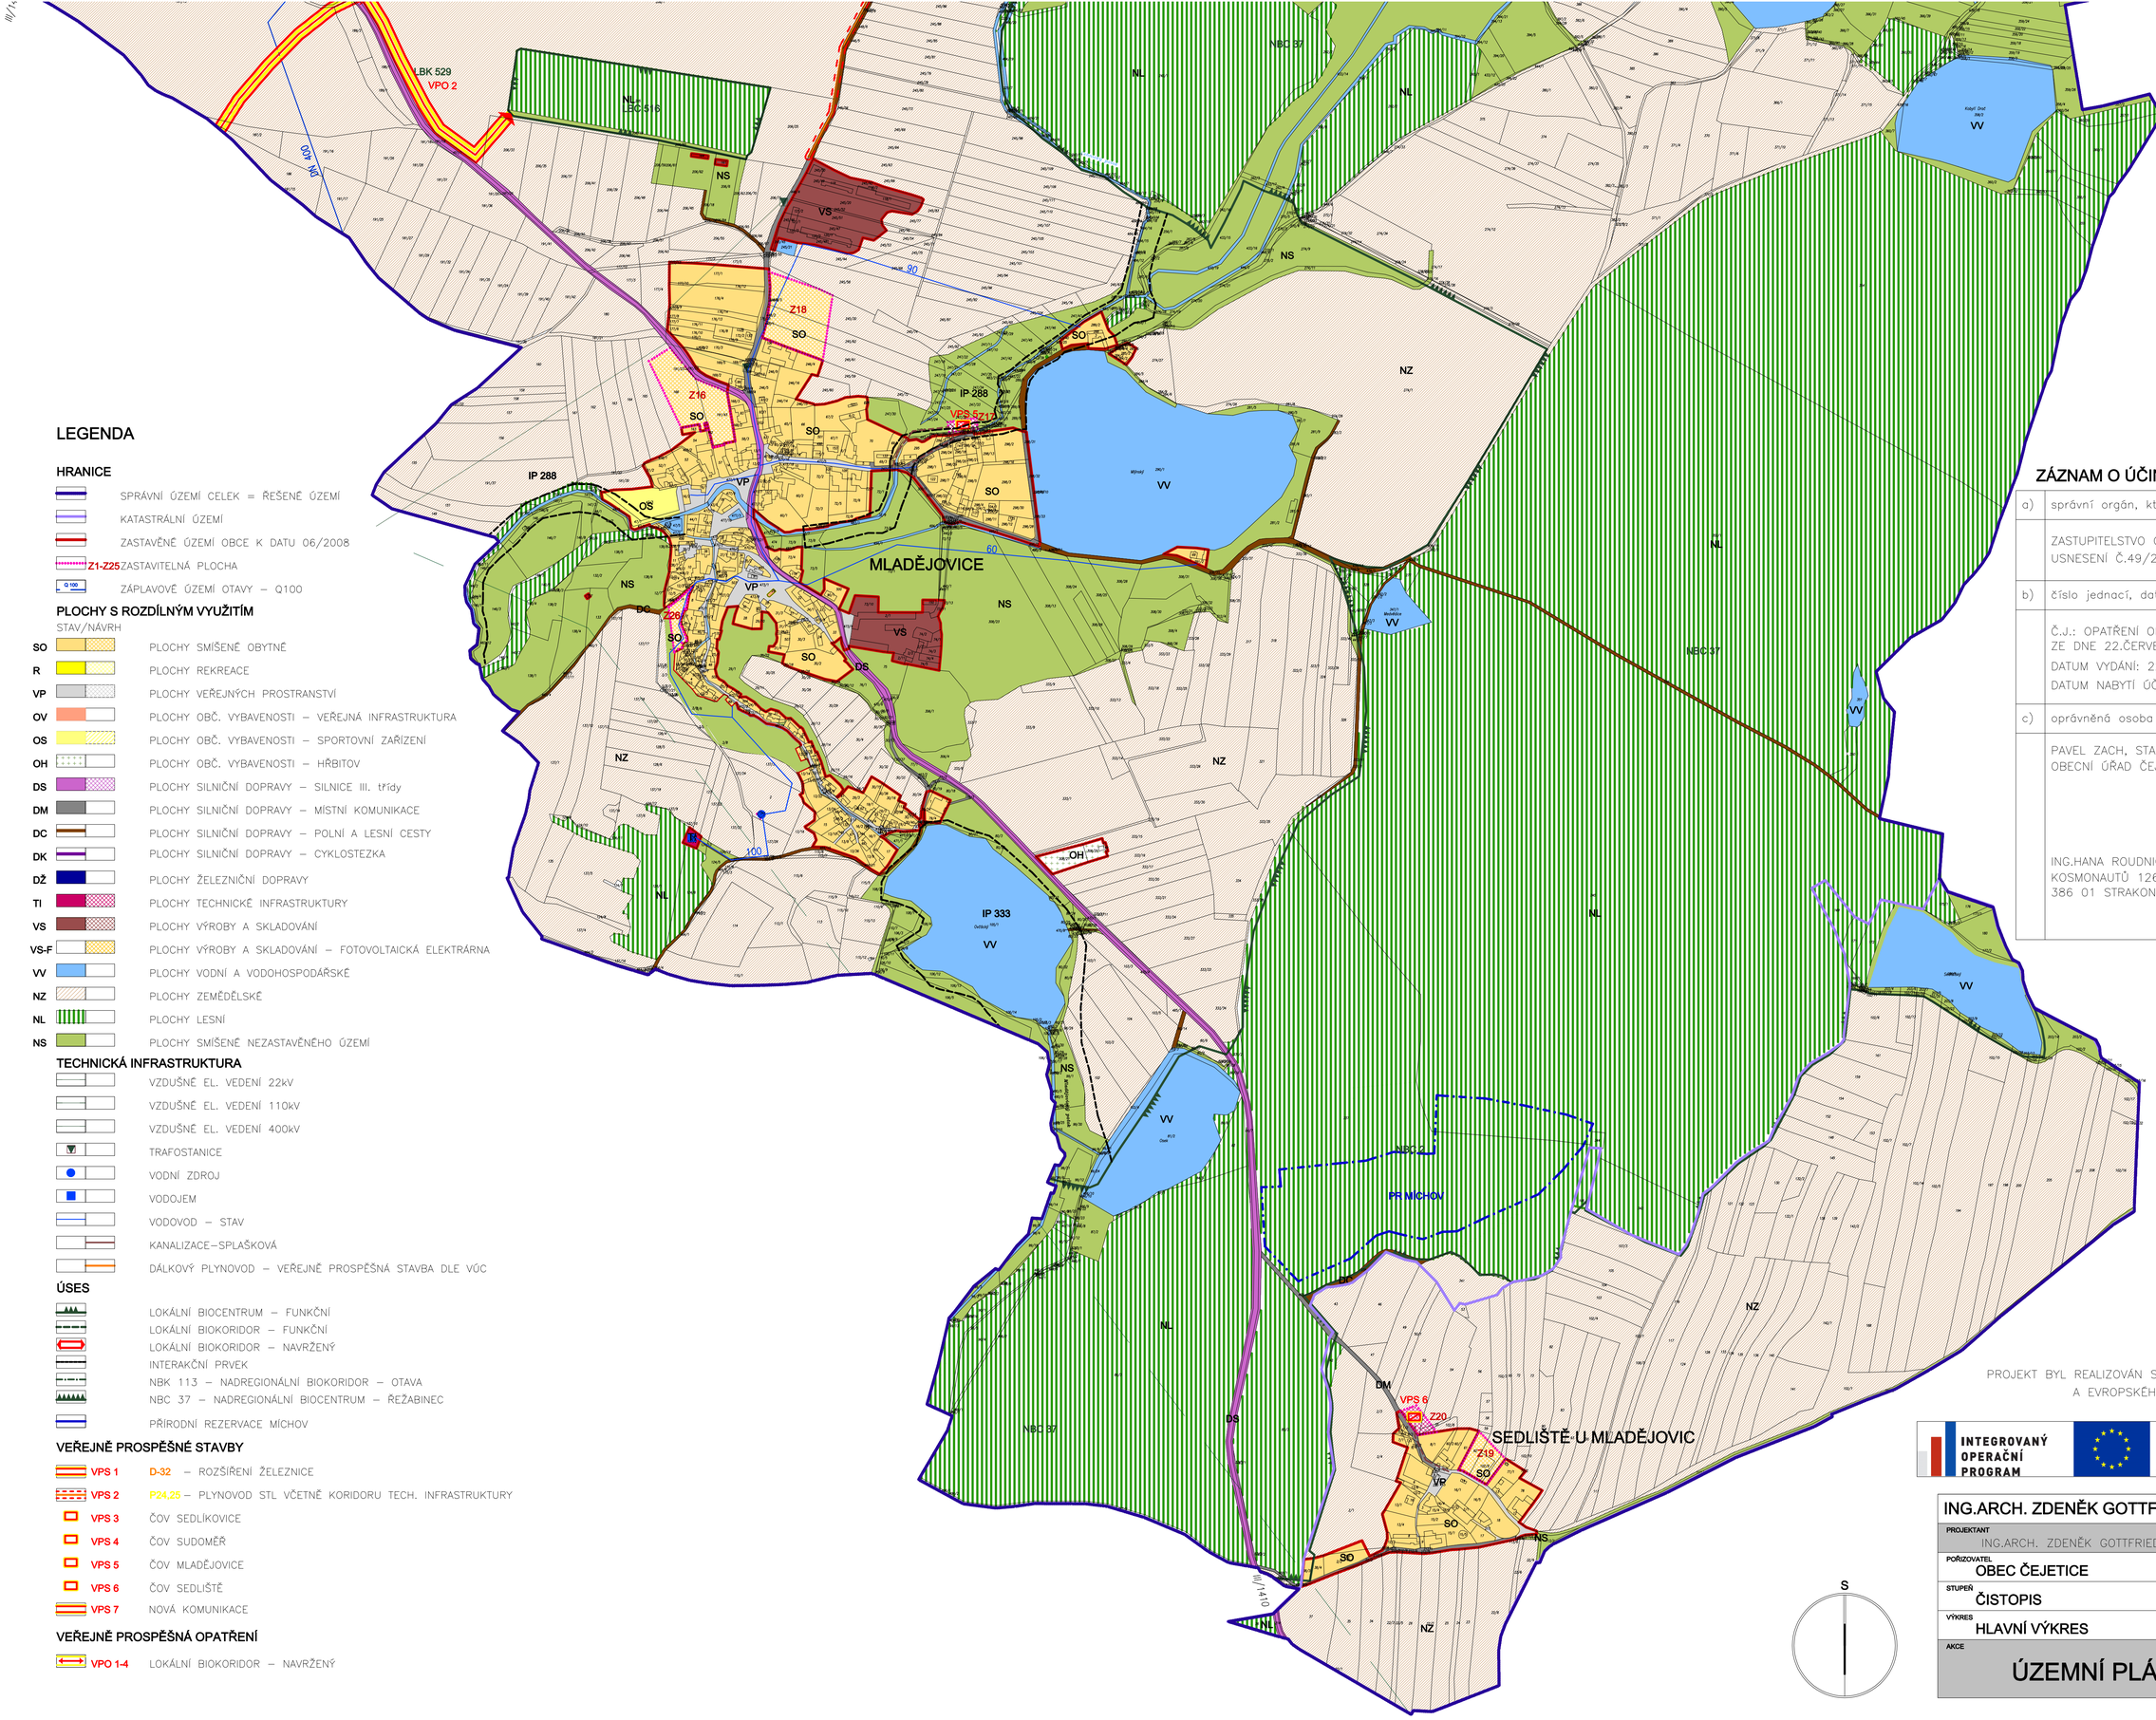

LEGENDA

HRANICE

- SPRÁVNÍ ÚZEMÍ CELEK = ŘEŠENÉ ÚZEMÍ
- KATASTRÁLNÍ ÚZEMÍ
- ZASTAVĚNÉ ÚZEMÍ OBCE K DATU 06/2008
- Z1-Z25 ZASTAVITELNÁ PLOCHA
- Q 100 ZÁPLAVOVÉ ÚZEMÍ OTAVY – Q100

PLOCHY S ROZDÍLNÝM VYUŽITÍM

STAV/NÁVRH

SO	PLOCHY SMÍŠENÉ OBYTNÉ
R	PLOCHY REKREACE
VP	PLOCHY VEŘEJNÝCH PROSTRANSTVÍ
OV	PLOCHY OBČ. VYBAVENOSTI – VEŘEJNÁ INFRASTRUKTURA
OS	PLOCHY OBČ. VYBAVENOSTI – SPORTOVNÍ ZAŘÍZENÍ
OH	PLOCHY OBČ. VYBAVENOSTI – HŘBITOV
DS	PLOCHY SILNIČNÍ DOPRAVY – SILNICE III. třídy
DM	PLOCHY SILNIČNÍ DOPRAVY – MÍSTNÍ KOMUNIKACE
DC	PLOCHY SILNIČNÍ DOPRAVY – POLNÍ A LESNÍ CESTY
DK	PLOCHY SILNIČNÍ DOPRAVY – CYKLOSTEZKA
DŽ	PLOCHY ŽELEZNIČNÍ DOPRAVY
TI	PLOCHY TECHNICKÉ INFRASTRUKTURY
VS	PLOCHY VÝROBY A SKLADOVÁNÍ
VS-F	PLOCHY VÝROBY A SKLADOVÁNÍ – FOTOVOLTAICKÁ ELEKTRÁRNA
VV	PLOCHY VODNÍ A VODOHOSPODÁŘSKÉ
NZ	PLOCHY ZEMĚDĚLSKÉ
NL	PLOCHY LESNÍ
NS	PLOCHY SMÍŠENÉ NEZASTAVĚNÉHO ÚZEMÍ

TECHNICKÁ INFRASTRUKTURA

- VZDUŠNÉ EL. VEDENÍ 22kV
- VZDUŠNÉ EL. VEDENÍ 110kV
- VZDUŠNÉ EL. VEDENÍ 400kV
- TRAFOSTANICE
- VODNÍ ZDROJ
- VODOJEM
- VODOVOD – STAV
- KANALIZACE–SPLAŠKOVÁ
- DÁLKOVÝ PLYNOVOD – VEŘEJNĚ PROSPĚŠNÁ STAVBA DLE VÚC

ÚSES

- LOKÁLNÍ BIOCENTRUM – FUNKČNÍ
- LOKÁLNÍ BIOKORIDOR – FUNKČNÍ
- LOKÁLNÍ BIOKORIDOR – NAVRŽENÝ
- INTERAKČNÍ PRVEK
- NBK 113 – NADREGIONÁLNÍ BIOKORIDOR – OTAVA
- NBC 37 – NADREGIONÁLNÍ BIOCENTRUM – ŘEŽABINEC
- PŘÍRODNÍ REZERVACE MÍCHOV

VEŘEJNĚ PROSPĚŠNÉ STAVBY

VPS 1	D-32	– ROZŠÍŘENÍ ŽELEZNICE
VPS 2	P24,25	– PLYNOVOD STL VČETNĚ KORIDORU TECH. INFRASTRUKTURY
VPS 3		ČOV SEDLÍKOVICE
VPS 4		ČOV SUDOMĚŘ
VPS 5		ČOV MLADĚJOVICE
VPS 6		ČOV SEDLIŠTĚ
VPS 7		NOVÁ KOMUNIKACE

VEŘEJNĚ PROSPĚŠNÁ OPATŘENÍ

VPO 1-4	LOKÁLNÍ BIOKORIDOR – NAVRŽENÝ

ZÁZNAM O ÚČINNOSTI:

a)	správní orgán, který územní plán vydal:
	ZASTUPITELSTVO OBCE ČEJETICE USNESENÍ Č.49/2010 ZE DNE 22.ČERVENCE 2010
b)	číslo jednací, datum vydání a nabytí účinnosti ÚP
	Č.J.: OPATŘENÍ OBECNÉ POVAHY Č. 1/2010 ZE DNE 22.ČERVENCE 2010 DATUM VYDÁNÍ: 22.ČERVENCE 2010 DATUM NABYTÍ ÚČINNOSTI: 25.SRPNA 2010
c)	oprávněná osoba pořizovatele:
	PAVEL ZACH, STAROSTA OBCE OBECNÍ ÚŘAD ČEJETICE

ING.HANA ROUDNICKÁ
KOSMONAUTŮ 1262
386 01 STRAKONICE

PROJEKT BYL REALIZOVÁN S FINANČNÍ ÚČASTÍ EVROPSKÉ UNIE
A EVROPSKÉHO FONDU PRO REGIONÁLNÍ ROZVOJ

INTEGROVANÝ OPERAČNÍ PROGRAM
EVROPSKÁ UNIE
EVROPSKÝ FOND PRO REGIONÁLNÍ ROZVOJ
ŠANCE PRO VÁŠ ROZVOJ

ING.ARCH. ZDENĚK GOTTFRIED
NOVOHRADSKÁ 1, ČESKÉ BUDĚJOVICE, 370 01
ŠMERALOVA 208/16, PRAHA 7, 170 00
M: 604 236 808, WWW.ZDENEKGOTTFRIED.CZ

PROJEKTANT ING.ARCH. ZDENĚK GOTTFRIED	SPOLUPRÁCE ING.ARCH. PETR TUČEK
POŘIZOVATEL OBEC ČEJETICE	DATUM 07/2010
STUPEŇ ČISTOPIS	MĚŘÍTKO 1:5000
VÝKRES HLAVNÍ VÝKRES	ČÍSLO 2 - ČÁST C
AKCE ÚZEMNÍ PLÁN ČEJETICE	

S