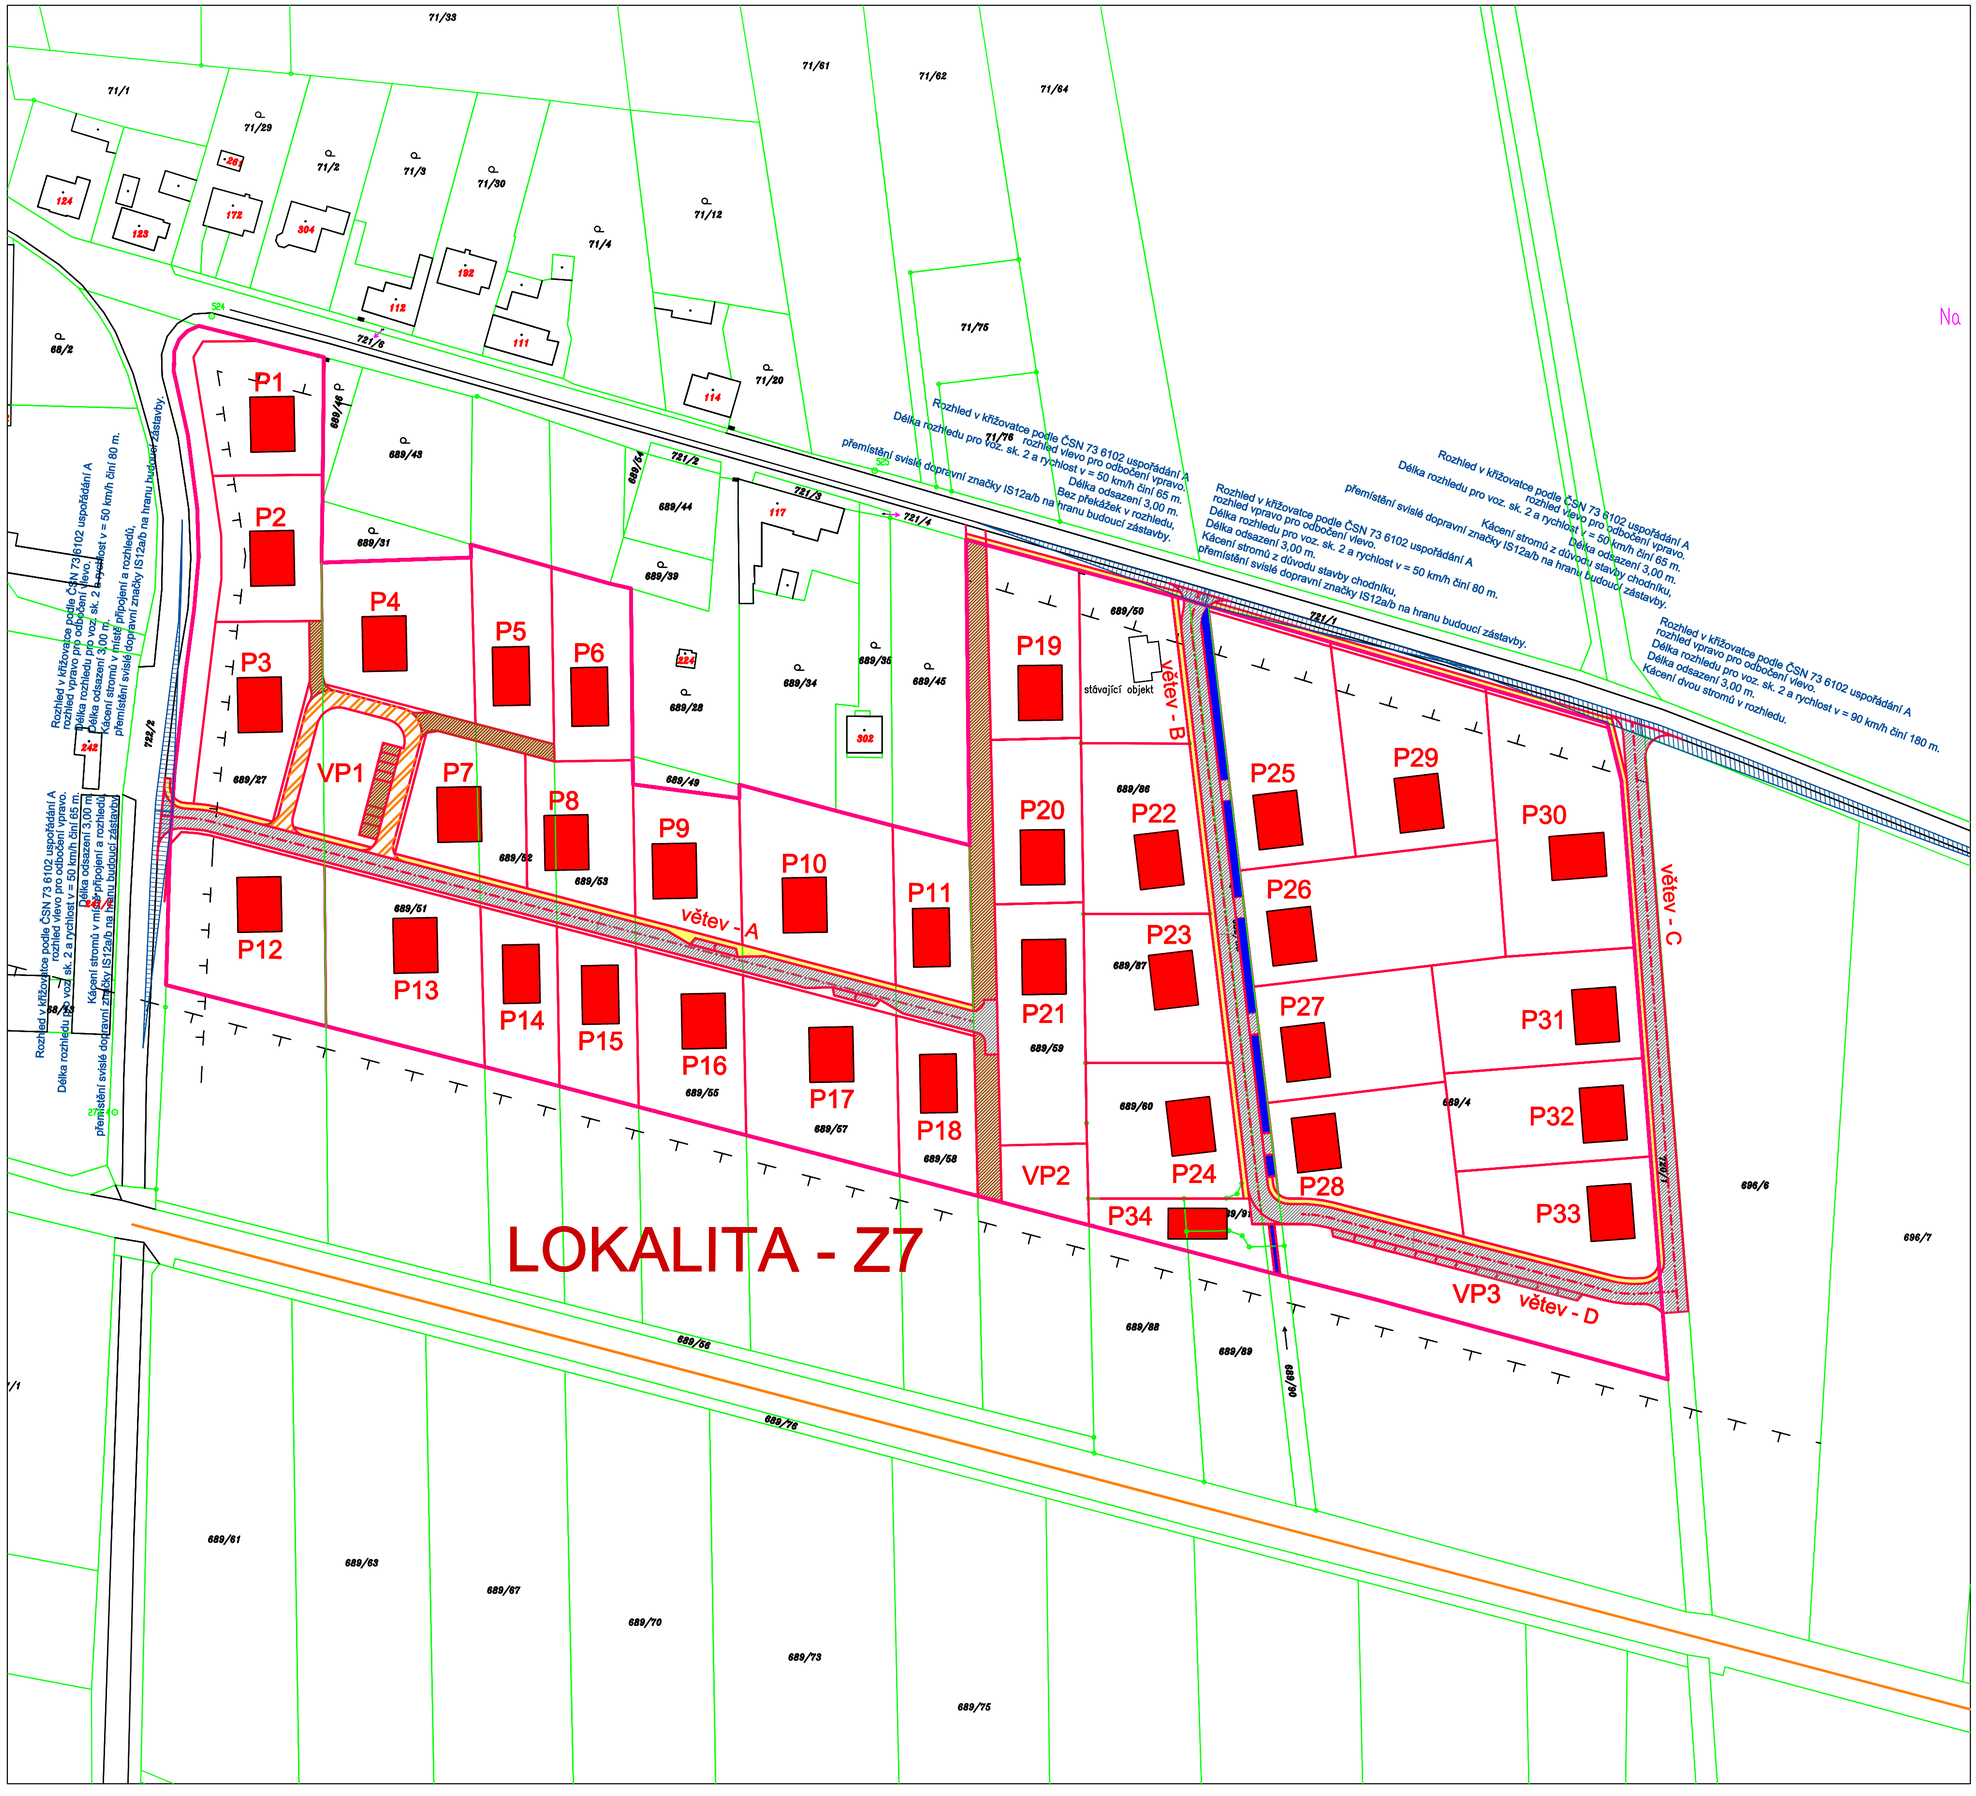

HRANICE A PLOCHY

STAV	NÁVRH	
		HRANICE ŘEŠENÉHO ÚZEMÍ
		NAVRŽENÁ PARCELACE
	P1	POZEMKY PRO RODINNÉ DOMY
	VP1	VEŘEJNÁ PROSTRANSTVÍ
		MÍSTNÍ KOMUNIKACE –ZÓNA 30km/h
		SJEZD K PARCELÁM
		MÍSTNÍ KOMUNIKACE – OBYTNÁ ZÓNA
		CHODNÍK
		VODNÍ PLOCHY
		OBJEKTY RD
		OCHRANNÉ PÁSMO DOPRAVNÍ INFRASTRUKTURY

S

0 10 20 50 130m

AKCE
ÚZEMNÍ STUDIE - LOKALITA Z7 - V LUHU, ČEJETICE

OBJEDNATEL OBEC ČEJETICE	POŘIZOVATEL	
PROJEKTANT Ing. arch. ZDENĚK GOTTFRIED aut. architekt ČKA 02424	AUTORIZAČNÍ RAZÍTKO	ČÍSLO PARÉ
ZHOTOVITEL Ing. arch. ZDENĚK GOTTFRIED IČ 41874439 NOVOHRADSKÁ 1 370 01 ČESKÉ BUDĚJOVICE TELEFON: 604 236 808 WWW.ZDENEKGOTTFRIED.CZ		
STUPEŇ	DATUM 01/2015	
VÝKRES DOPRAVNÍ ŘEŠENÍ		
ČÍSLO VÝKRESU 4	MĚŘÍTKO 1:1000	