


ÚZEMNÍ PLÁN ČESTICE

ODŮVODNĚNÍ - KOORDINAČNÍ VÝKRES

(k. ú. Čestice, Radešov, Strídka)

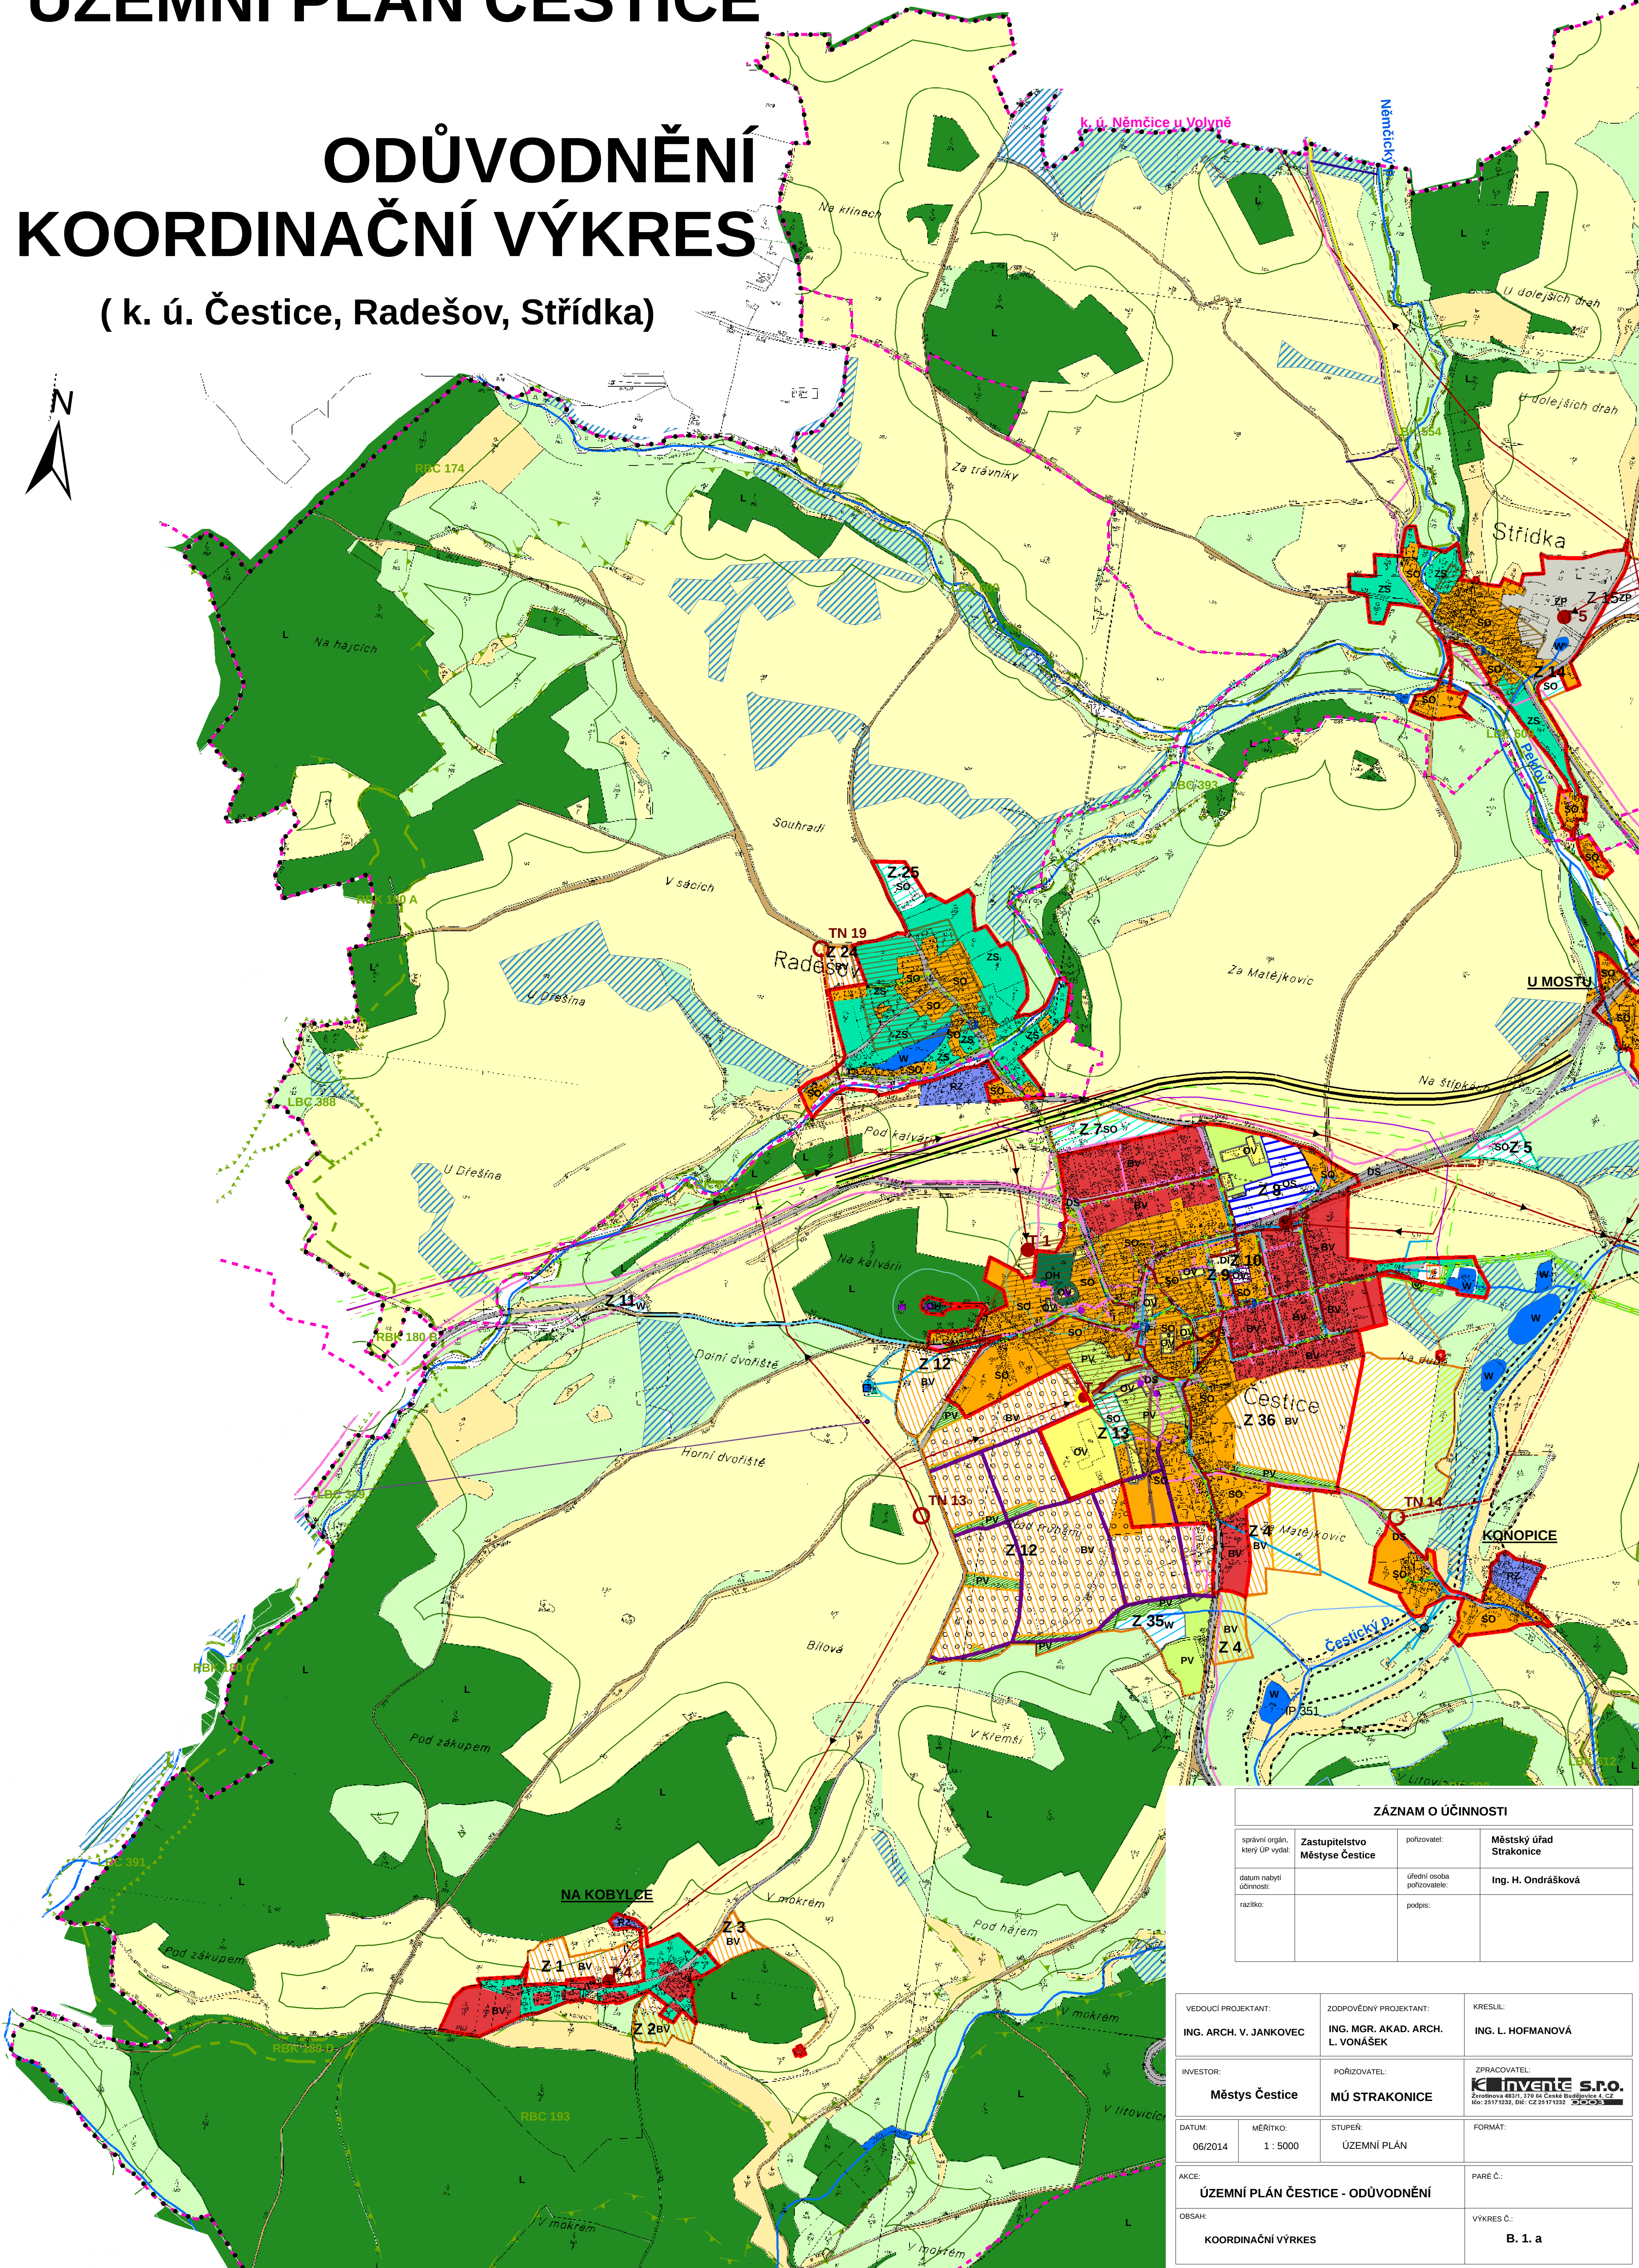

ZÁZNAM O ÚČINNOSTI			
správní orgán, který ÚP vydal:	Zastupitelstvo Městysu Čestice	pořizovatel:	Městský úřad Strakonice
datum nabytí účinnosti:		úřední osoba pořizovatele:	Ing. H. Ondrášková
razítko:		podpis:	

VEDOUcí PROJEKTANT:	ZODPOVĚDNÝ PROJEKTANT:	KRESLIL:	
ING. ARCH. V. JANKOVEC	ING. MGR. AKAD. ARCH. L. VONÁŠEK	ING. L. HOFMANOVÁ	
INVESTOR:	PORIZOVATEL:	ZPRACOVATEL:	
Městys Čestice	MÚ STRAKONICE	KONVENCE s.r.o. Zeměměřičská 433/1, 370 04 Čestá Bělá, Strakonice, CZ IČO: 25171332, DIČ: CZ 25171332	
DATUM:	MĚŘÍTKO:	STUPEŇ:	FORMÁT:
06/2014	1 : 5000	ÚZEMNÍ PLÁN	
AKCE:			PARÉ Č.:
ÚZEMNÍ PLÁN ČESTICE - ODŮVODNĚNÍ			
OBSAH:			VÝKRES Č.:
KOORDINAČNÍ VÝKRES			B. 1. a