



ÚZEMNÍ PLÁN ČESTICE

ODŮVODNĚNÍ
- KOORDINAČNÍ VÝKRES

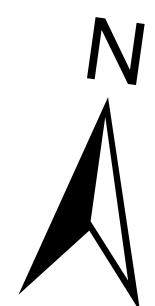

(k. ú. Nuzín, Krušlov, Nahořany)

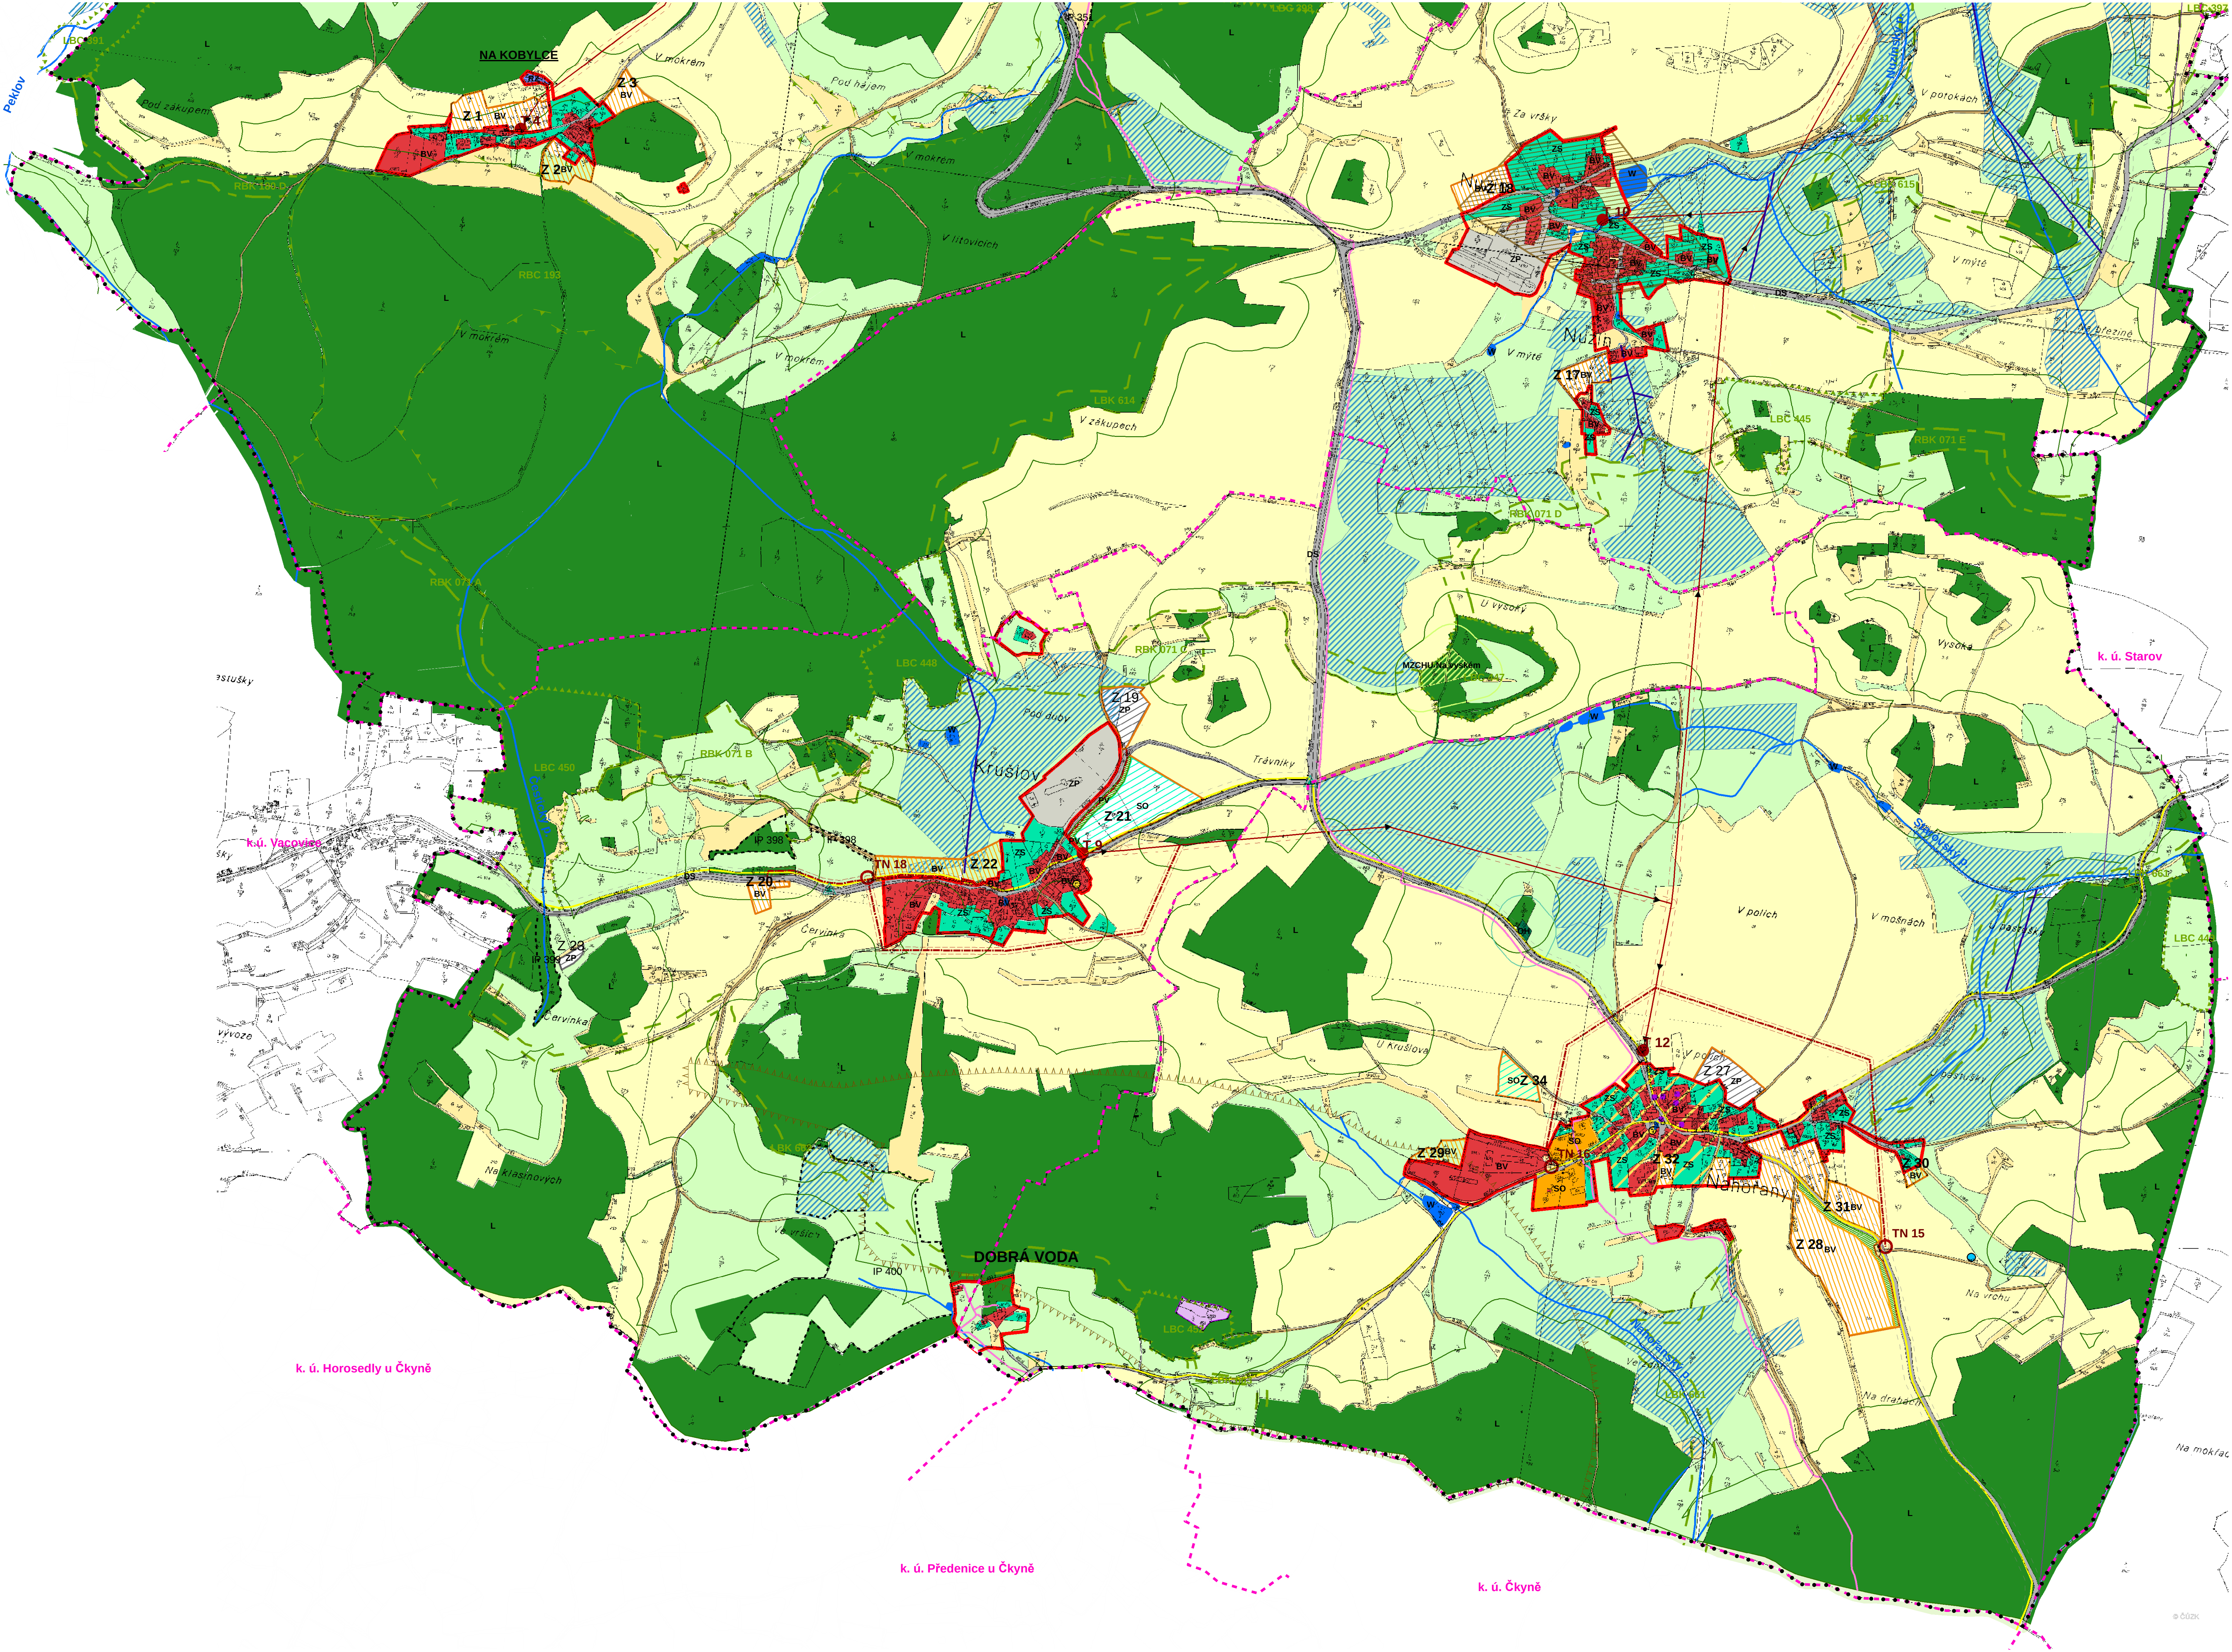

Legenda

ZÁKLADNÍ ČLENĚNÍ ÚZEMÍ

- • • hranice řešeného území
- hranice katastrálních území
- hranice zastavěného území
- hranice zastavitelných ploch
- □ □ □ plochy, kde změny prověří územní studie

PLOCHY PŘÍRODNÍ
1. ÚZEMNÍ SYSTÉM EKOLOGICKÉ STABILITY

- RBC regionální biocentrum
- RBK regionální biokoridor
- LBK lokální biokoridor
- LBC lokální biocentrum
- IP interakční prvek

2. PLOCHY ZELENĚ

- maloplošná zvláště chráněná území MZCHU
- plochy lesní
- plochy se změněným vodním režimem
- trvalý travní porost

PLOCHY S ROZDÍLNÝM ZPŮSOBEM VYUŽITÍ

- plochy stabilizované
- plochy změn
- BV PLOCHY BYDLENÍ
- RZ PLOCHY REKREACE
- OV REZERVA (SMÍŠENÁ)
- OV REZERVA (VODNÍ) Nihošovice
- OV OBČANSKÉ VYBAVENÍ
- OV OBČANSKÉ VYBAVENÍ - SPORT
- OV VEŘEJNÁ POHŘEBIŠTĚ
- SO PLOCHY SMÍŠENÉ OBYTNÉ
- PV PLOCHY VEŘEJNÝCH PROSTRANSTVÍ
- ZS ZAHRADY
- ZP PLOCHY ZEMĚDĚLSKO-PRŮMYSLOVÉ
- W PLOCHY VODNÍ A VODOHOSPODÁŘSKÉ
- W PLOCHY ZEMĚDĚLSKÉ
- OSTATNÍ PLOCHY

KONCEPCE TECHNICKÉ INFRASTRUKTURY

- stav návrh
- nadzemní el. vedení 22kV
- T1 trať
- T13 trať
- trať
- trať
- plynovod
- technologický objekt na plynovodu
- kanalizace vč. ochr. pásma
- čistírna odpadních vod
- vodovod vč. ochr. pásma
- vodojem, vodní zdroj
- kabelová komunikační vedení
- radiové směrové spoje
- nadmístní záměry ZUR v obl. tech. infra - Ep5 VTL-Čestice-Stachy
- významný vyhlídkový bod
- cisterny pro havarijní zásobování pitnou vodou

KONCEPCE DOPRAVNÍ INFRASTRUKTURY

- stav návrh
- DS plochy dopravní infrastruktury
- obchvat
- nezpevněné komunikace
- silnice III. třídy
- doprava v klidu
- ostatní komunikace
- Účelové komunikace, stezky pro pěší a cyklisty, hipostezky: cyklotrasy

LIMITY VYUŽITÍ ÚZEMÍ

- chráněná ložisková území
- nemovitá kulturní památka
- území s archeologickými nálezy
- pam. chráněná území (kromě arch. rezerv.)
- významné stavby a soubory
- ochranná pásma elektrických vedení
- ochranné pásmo plynovodu
- ZamZUR TI ochranné pásmo
- silnice II. a III. třídy ochranné pásmo
- vzdálenost 50 m od okraje lesa
- ochr. pásmo hřbitova 50 m
- aktivní zóna záplavového území
- ochranné pásmo maloplošných zvláště chrán. území MZCHU
- ložiska nerostných surovin
- ochranná pásma vodních zdrojů

ZÁZNAM O ČINNOSTI			
správní orgán, který ÚP vydal	Zastupitelstvo Městys Čestice	pořizovatel:	Městský úřad Strakonice
datum nabytí účinnosti		úřední osoba pořizovatele:	Ing. H. Ondrášková
razítko:		podpis:	

VEDOUcí PROJEKTANT:	ZODPOVĚDNÝ PROJEKTANT:	KRESLIL:
ING. ARCH. V. JANKOVEC	ING. MGR. AKAD. ARCH. L. VONÁŠEK	ING. L. HOFMANOVÁ
INVESTOR:	POŘIZOVATEL:	ZPRACOVATEL:
Městys Čestice	MÚ STRAKONICE	INVENTA s.r.o.
DATUM:	MĚŘITVO:	STUPEŇ:
06/2014	1 : 5000	ÚZEMNÍ PLÁN
AKCE:	FORMÁT:	PÁRE C:
ÚZEMNÍ PLÁN ČESTICE		
OBSAH:	VÝKRES Č.:	
KOORDINAČNÍ VÝKRES	B. 1. b	