


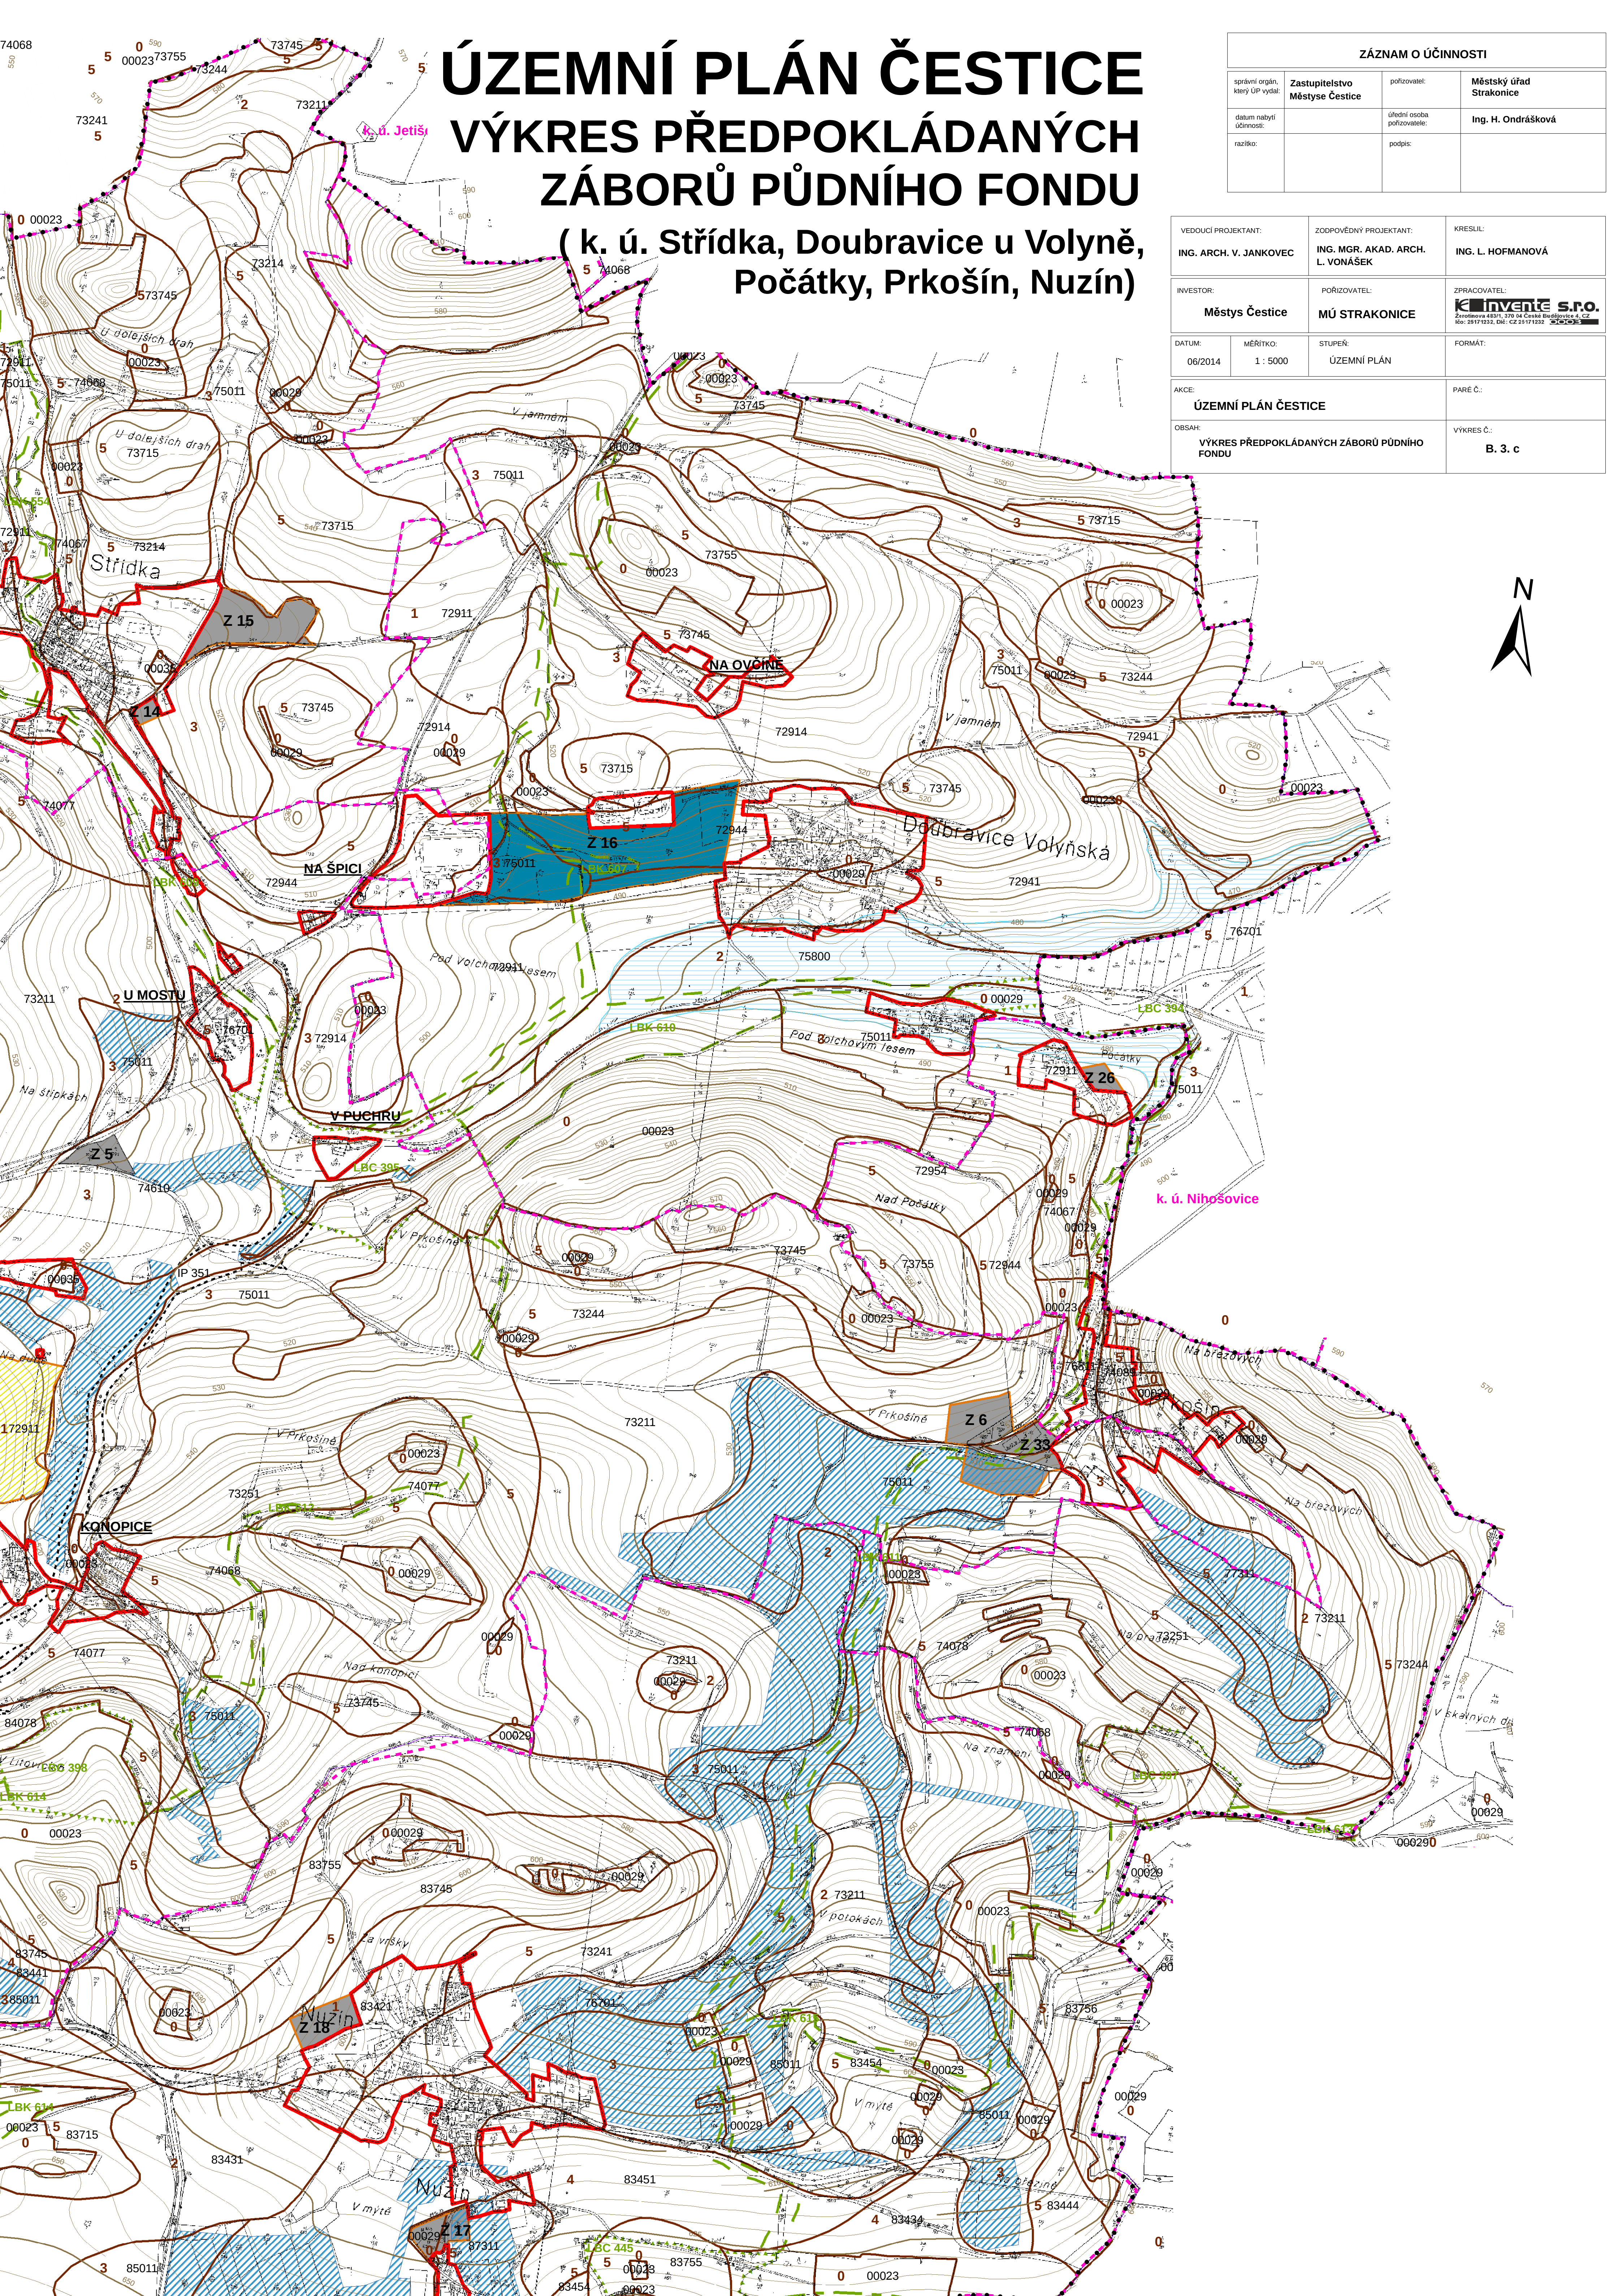

ÚZEMNÍ PLÁN ČESTICE

VÝKRES PŘEDPOKLÁDANÝCH ZÁBORŮ PŮDNÍHO FONDU

(k. ú. Střídka, Doubravice u Volyně, Počátky, Prkošín, Nuzín)

ZÁZNAM O ÚČINNOSTI			
správní orgán, který ÚP vydal:	Zastupitelstvo Městys Čestice	pořizovatel:	Městský úřad Strakonice
datum nabytí účinnosti:		úřední osoba pořizovatele:	Ing. H. Ondrášková
razítko:		podpis:	

VEDOUCÍ PROJEKTANT: ING. ARCH. V. JANKOVEC		ZODPOVĚDNÝ PROJEKTANT: ING. MGR. AKAD. ARCH. L. VONÁŠEK	KRESLIL: ING. L. HOFMANOVÁ
INVESTOR: Městys Čestice		POŘIZOVATEL: MÚ STRAKONICE	ZPRACOVATEL: K INVENT s.r.o. Zerobitova 433/1, 370 04 České Budějovice 4, CZ IČO: 25171232, DIČ: CZ 25171232
DATUM: 06/2014	MĚŘÍTKO: 1 : 5000	STUPEŇ: ÚZEMNÍ PLÁN	FORMÁT:
AKCE: ÚZEMNÍ PLÁN ČESTICE			PARÉ Č.:
OBSAH: VÝKRES PŘEDPOKLÁDANÝCH ZÁBORŮ PŮDNÍHO FONDU			VÝKRES Č.: B. 3. c

