


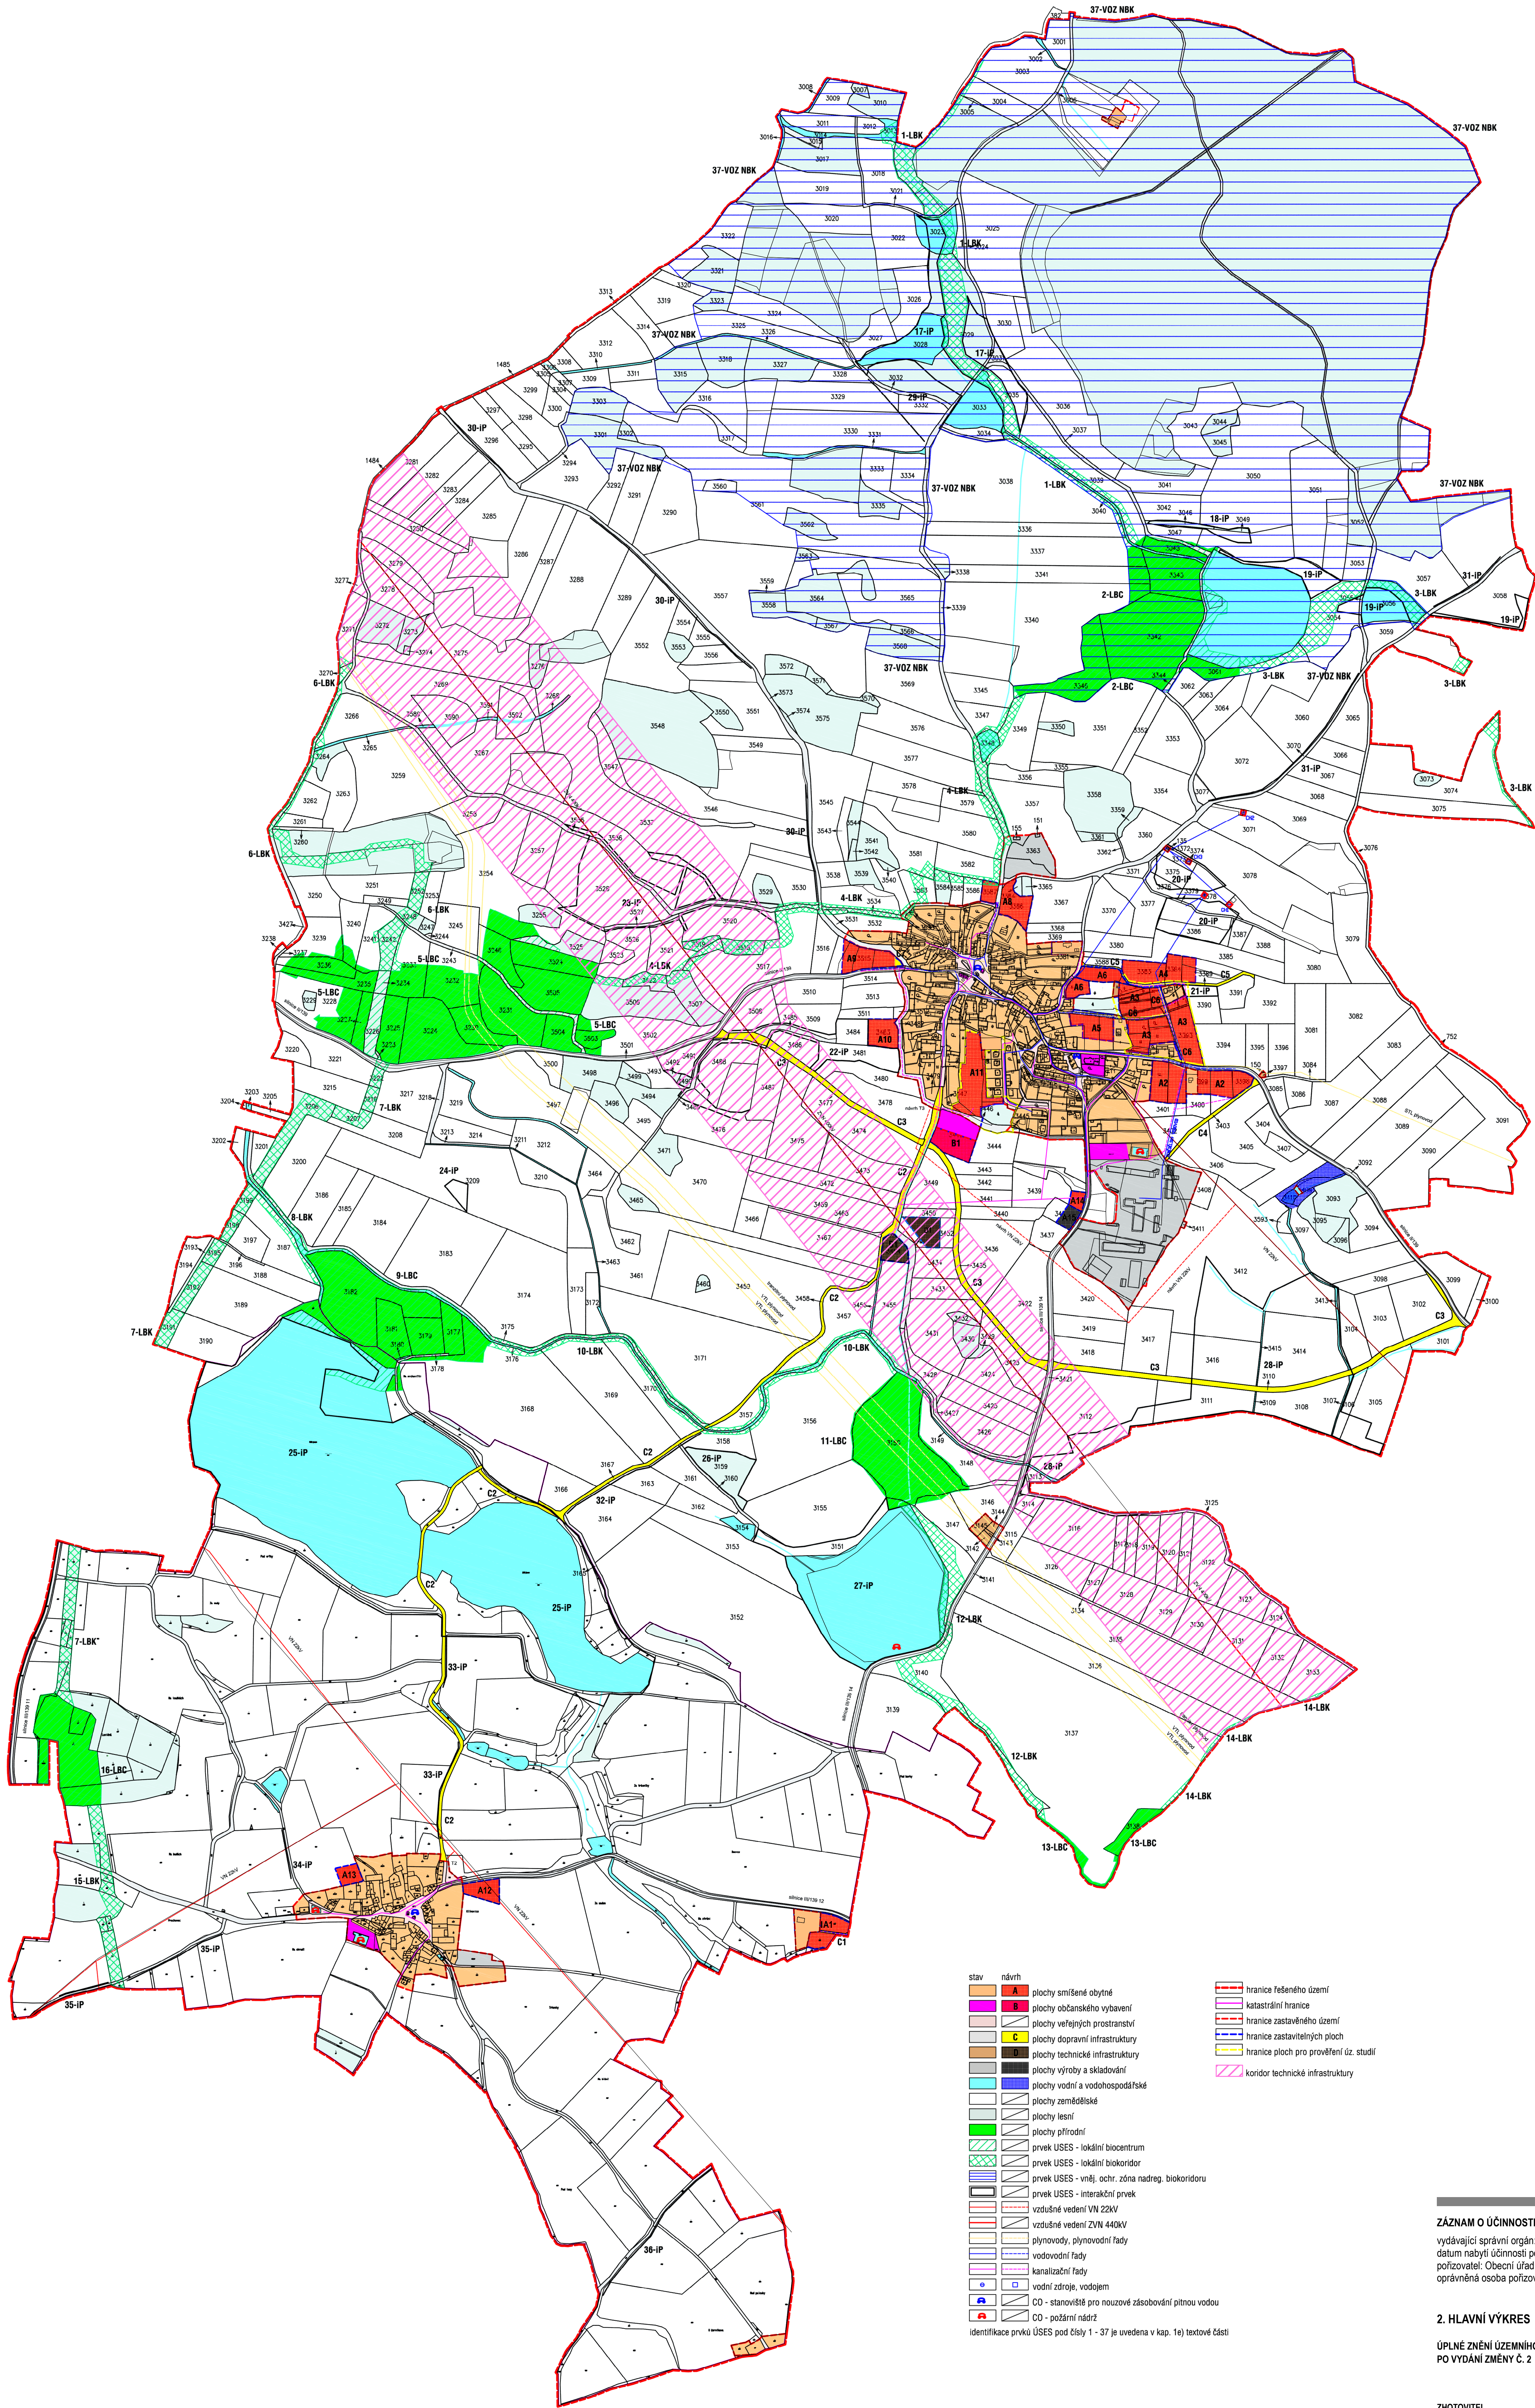

- | | |
|------|---|
| stav | návrh |
| A | plochy smíšené obytné |
| B | plochy občanského vybavení |
| C | plochy veřejných prostranství |
| D | plochy dopravní infrastruktury |
| E | plochy technické infrastruktury |
| F | plochy výroby a skladování |
| G | plochy vodní a vodohospodářské |
| H | plochy zemědělské |
| I | plochy lesní |
| J | plochy přírodní |
| K | prvek ÚSES - lokální biocentrum |
| L | prvek ÚSES - lokální biokoridor |
| M | prvek ÚSES - vněj. ochr. zóna nadreg. biokoridoru |
| N | prvek ÚSES - interakční prvek |
| O | vzdušné vedení VN 22kV |
| P | vzdušné vedení ZVN 40kV |
| Q | plynovod, plynovodní řada |
| R | vodovodní řada |
| S | kanalizační řada |
| T | vodní zdroje, vodojem |
| U | CO - stanoviště pro nouzové zásobování pitnou vodou |
| V | CO - požární nádrž |
- | |
|--|
| hranice řešeného území |
| katastrální hranice |
| hranice zastavěného území |
| hranice zastavěných ploch |
| hranice ploch pro prověření úz. studií |
| koridor technické infrastruktury |
- identifikace prvků ÚSES pod čísly 1 - 37 je uvedena v kap. 1e) textové části

ZÁZNAM O ÚČINNOSTI
vydávající správní orgán: Zastupitelstvo obce Chrástovice
datum nabytí účinnosti poslední změny: 7. 12. 2023
pořizovatel: Obecní úřad Chrástovice
oprávněná osoba pořizovatele: Ing. Lenka Šimová

2. HLAVNÍ VÝKRES

ÚPLNÉ ZNĚNÍ ÚZEMNÍHO PLÁNU CHRÁŠTŮVICE
PO VYDÁNÍ ZMĚNY Č. 2

ZHOTOVITEL
STUDIO MAP s.r.o.
Ing. Jan Šima, Ing. arch. Filip Dubský

MĚŘÍTKO
1 : 5 000