


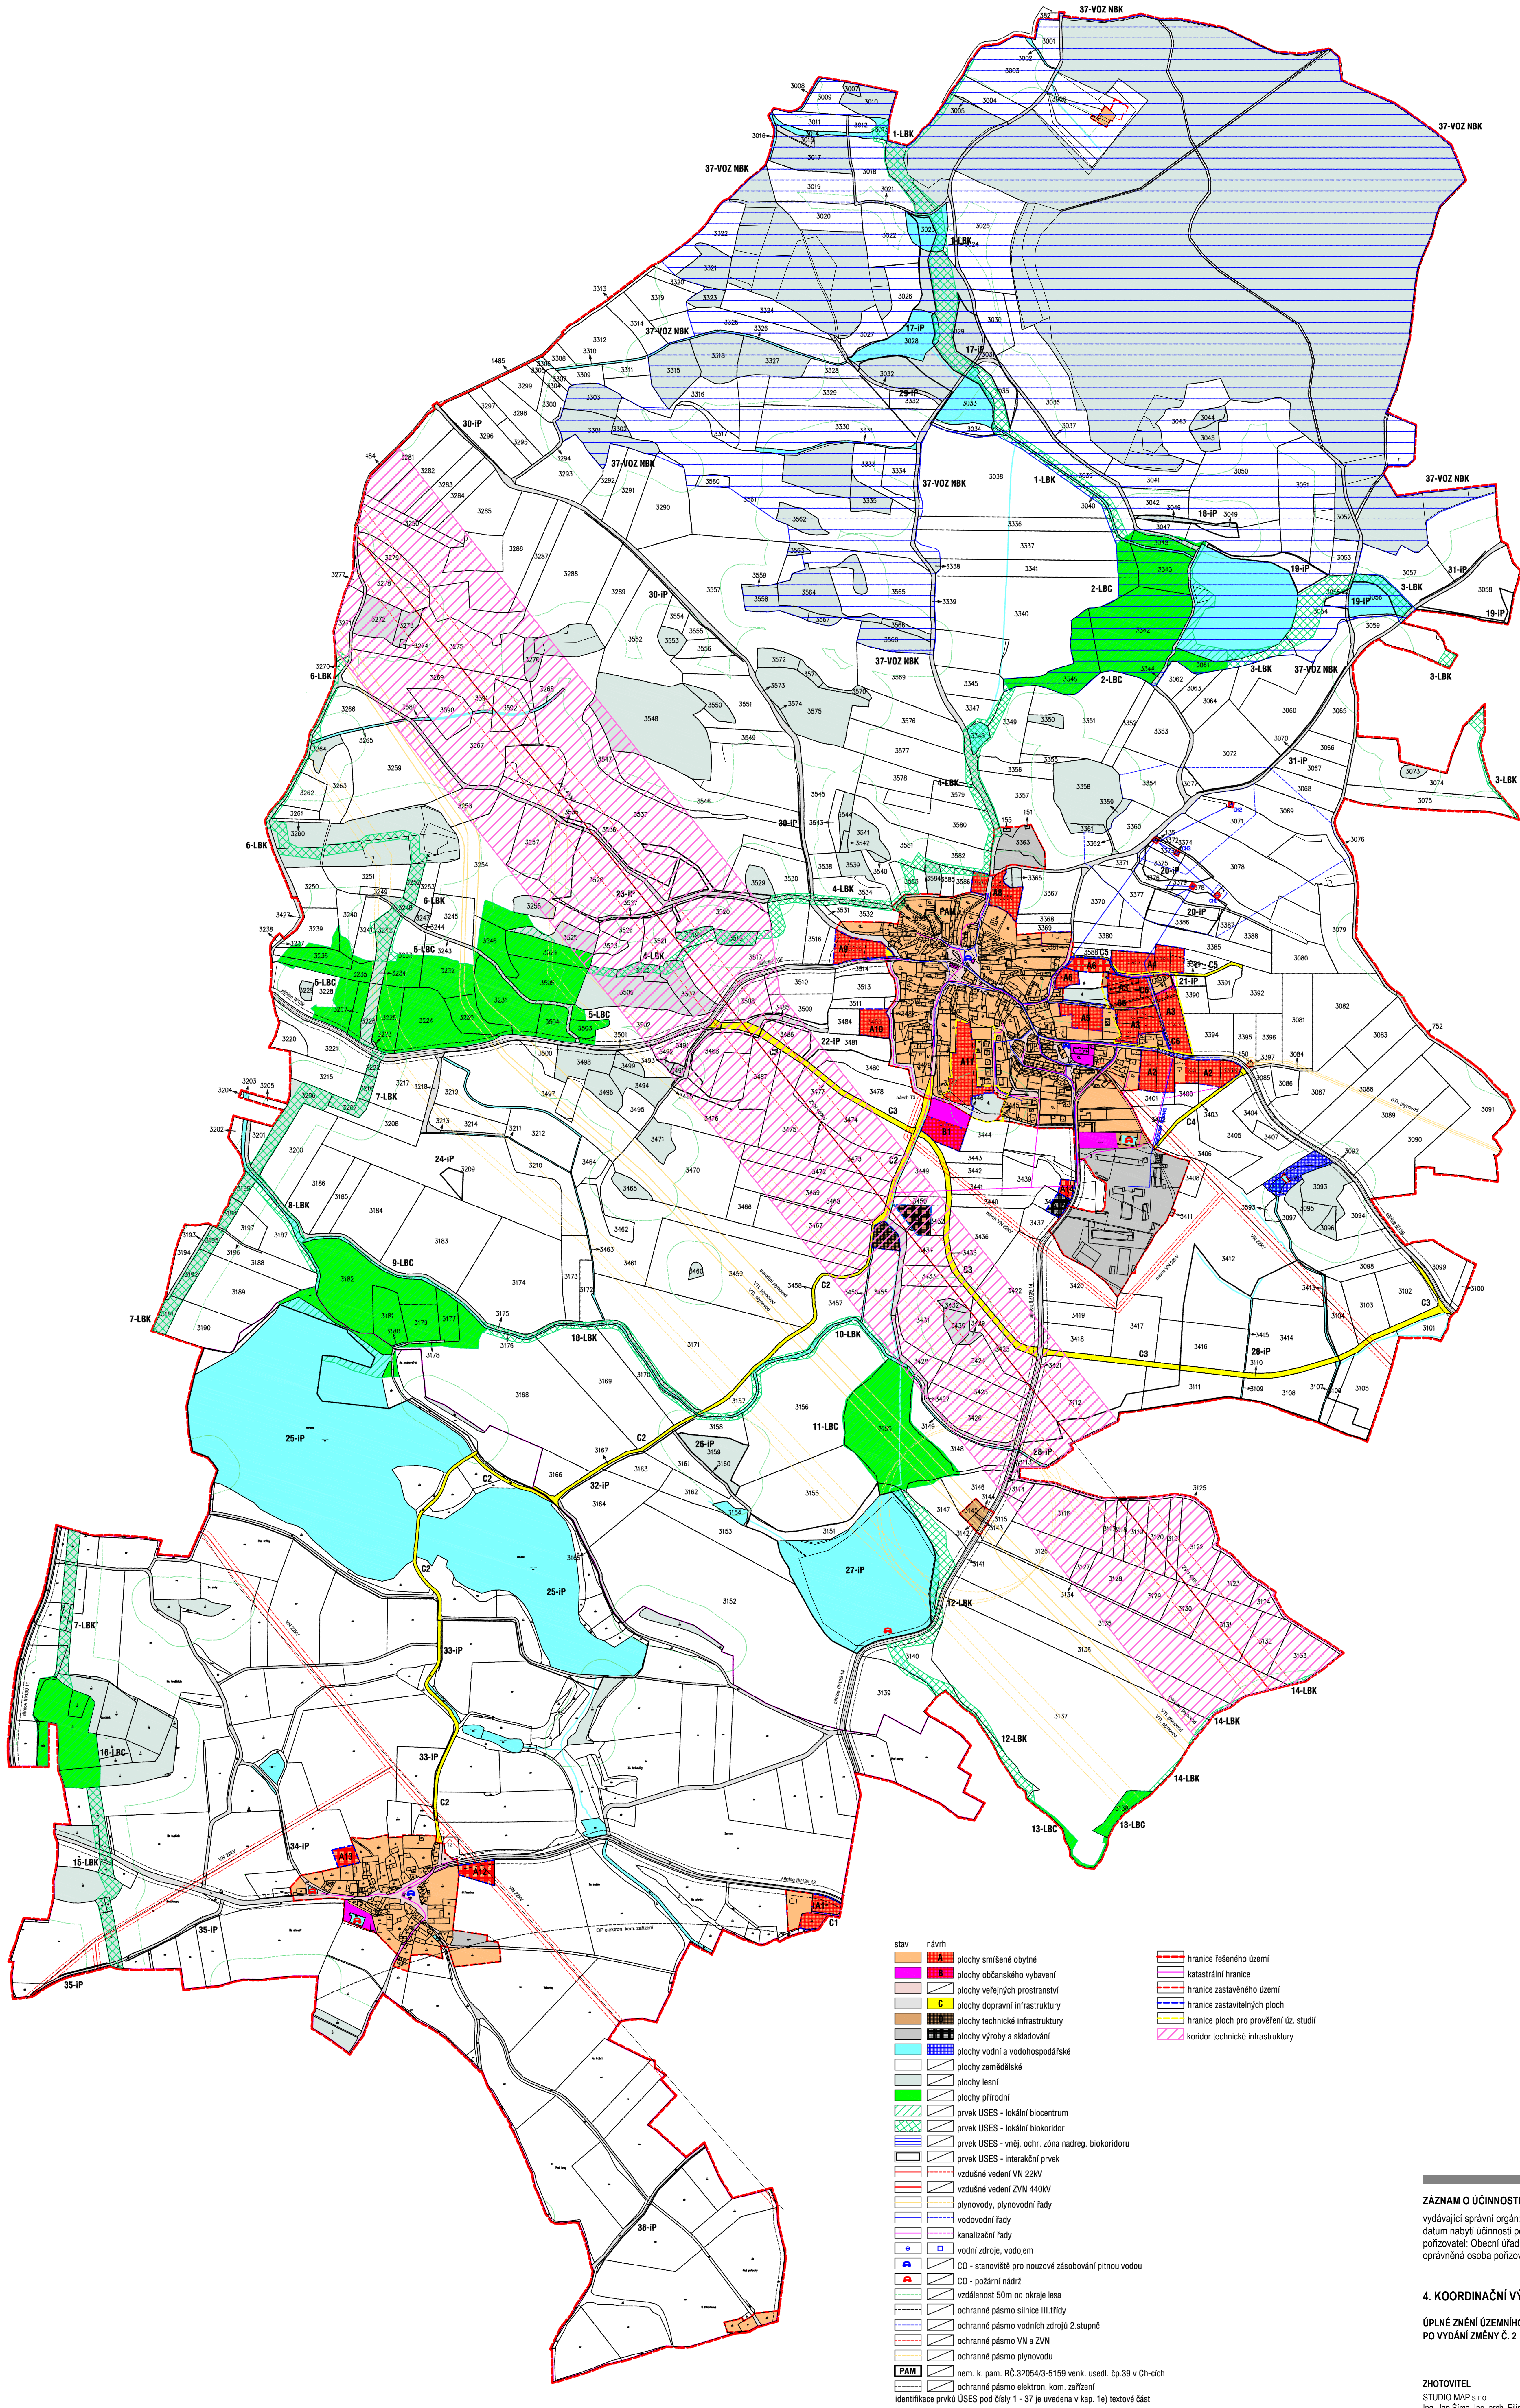

- stav návrh
- A** plochy smíšené obytné
 - B** plochy občanského vybavení
 - C** plochy veřejných prostranství
 - D** plochy dopravní infrastruktury
 - E** plochy technické infrastruktury
 - F** plochy výroby a skladování
 - G** plochy vodní a vodo hospodářské
 - H** plochy zemědělské
 - I** plochy lesní
 - J** plochy přírodní
 - K** prvek USES - lokální biocentrum
 - L** prvek USES - lokální biokoridor
 - M** prvek USES - vnější ochr. zóna nadreg. biokoridoru
 - N** prvek USES - interakční prvek
 - O** vzdušné vedení VN 22kV
 - P** vzdušné vedení ZVN 440kV
 - Q** plynovody, plynovodní řady
 - R** vodovodní řady
 - S** kanalizační řady
 - T** vodní zdroje, vodojem
 - U** CO - stanoviště pro nouzové zásobování pitnou vodou
 - V** CO - požární nádrž
 - W** vzdálenost 50m od okraje lesa
 - X** ochranné pásmo silnice III. třídy
 - Y** ochranné pásmo vodních zdrojů 2. stupně
 - Z** ochranné pásmo VN a ZVN
 - AA** ochranné pásmo plynovodu
 - PAM** nem. k. pam. RČ.32054/3-5159 venk. usedl. čp.39 v Ch-čích
 - AB** ochranné pásmo elektron. kom. zařízení
 - identifikace prvků USES pod čísly 1 - 37 je uvedena v kap. 1e) textové části
- hranice řešeného území
katastrální hranice
hranice zastavěného území
hranice zastavěných ploch
hranice ploch pro prověření úz. studií
koridor technické infrastruktury

ZÁZNAM O ÚČINNOSTI

vydávající správní orgán: Zastupitelstvo obce Chrástovice
datum nabytí účinnosti poslední změny: 7. 12. 2023
pořizovatel: Obecní úřad Chrástovice
oprávněná osoba pořizovatele: Ing. Lenka Šimová

4. KOORDINAČNÍ VÝKRES

ÚPLNÉ ZNĚNÍ ÚZEMNÍHO PLÁNU CHRÁŠTŮVICE
PO VYDÁNÍ ZMĚNY Č. 2

ZHOTOVITEL
STUDIO MAP s.r.o.
Ing. Jan Šima, Ing. arch. Filip Dubský

MĚŘÍTKO
1 : 5 000