


ÚZEMNÍ PLÁN DOUBRAVICE

HLAVNÍ VÝKRES

M 1: 5 000

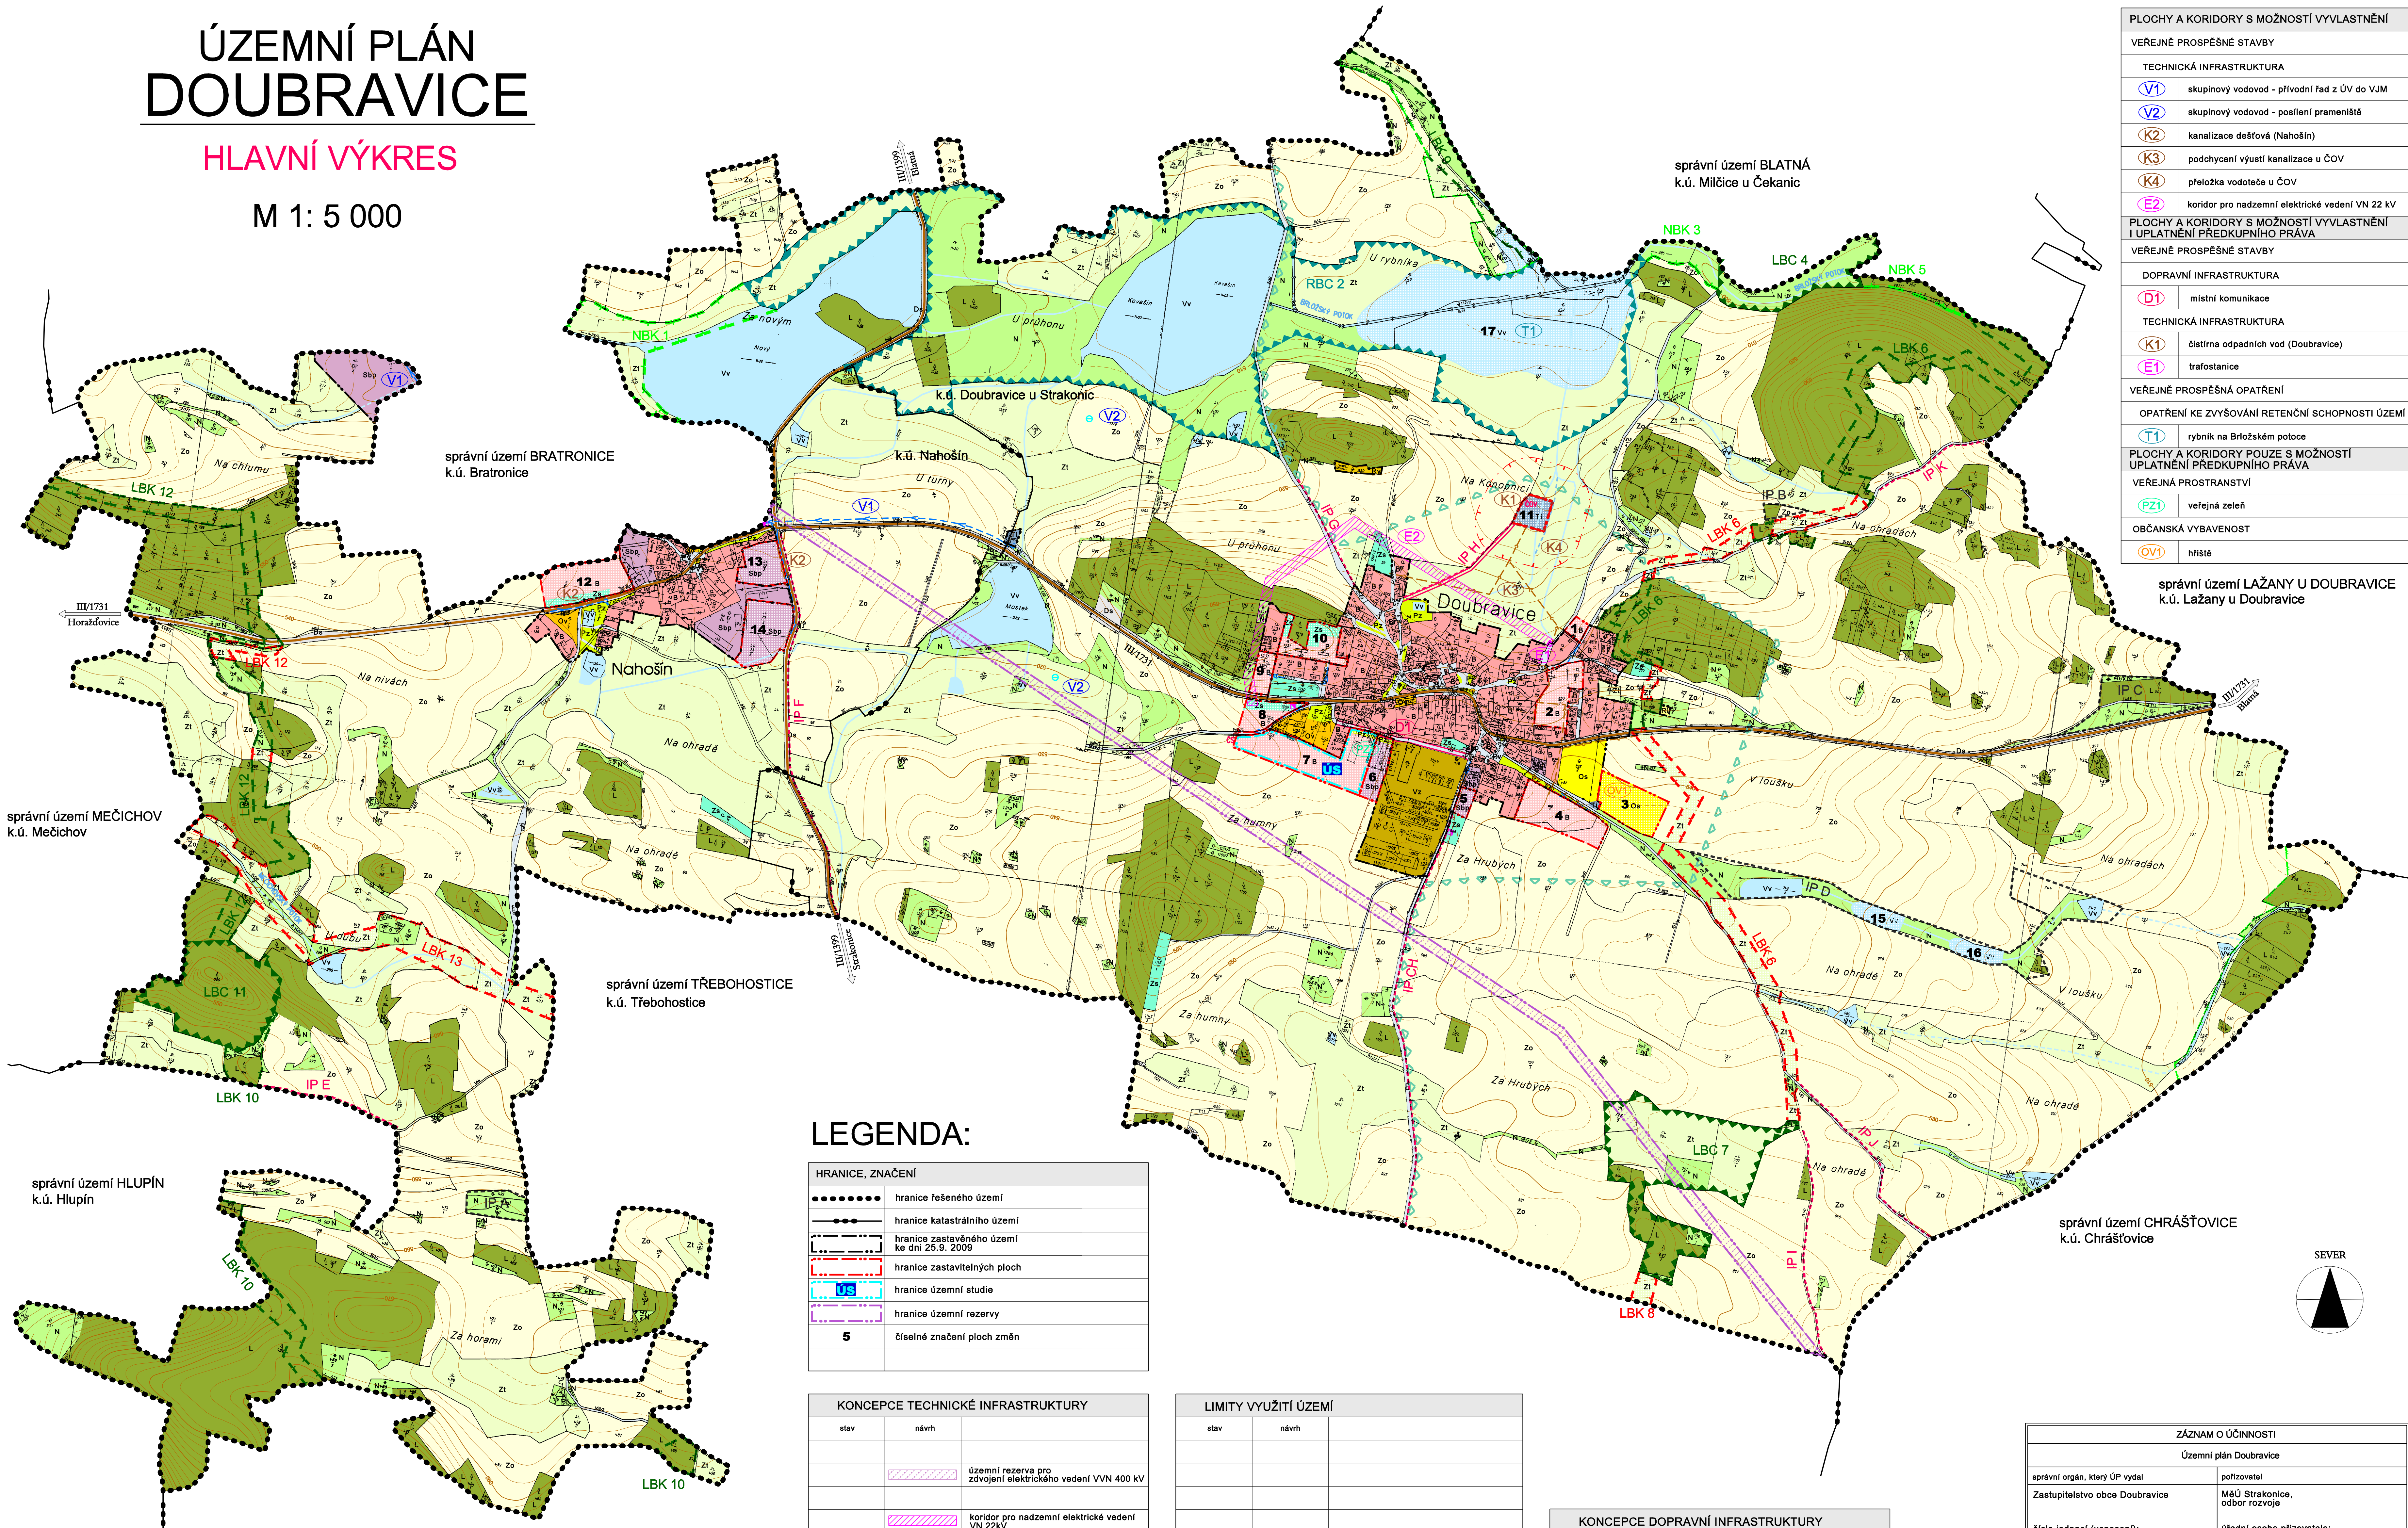

PLOCHY A KORIDORY S MOŽNOSTÍ VYVLASTNĚNÍ	
VEŘEJNÉ PROSPĚŠNÉ STAVBY	
TECHNICKÁ INFRASTRUKTURA	
V1	skupinový vodovod - přivodní řád z ÚV do VJM
V2	skupinový vodovod - posilovací pramenišť
K2	kanalizace dešťová (Nahošín)
K3	podchycení výusti kanalizace u ČOV
K4	přeložka vodoteče u ČOV
E2	koridor pro nadzemní elektrické vedení VN 22 kV
PLOCHY A KORIDORY S MOŽNOSTÍ VYVLASTNĚNÍ I UPLATNĚNÍ PŘEDKUPNÍHO PRÁVA	
VEŘEJNÉ PROSPĚŠNÉ STAVBY	
DOPRAVNÍ INFRASTRUKTURA	
D1	místní komunikace
TECHNICKÁ INFRASTRUKTURA	
K1	čistiřna odpadních vod (Doubravice)
E1	trafostanice
VEŘEJNÉ PROSPĚŠNÁ OPATŘENÍ	
OPATŘENÍ KE ZVYŠOVÁNÍ RETENČNÍ SCHOPNOSTI ÚZEMÍ	
T1	rybník na Brložském potoce
PLOCHY A KORIDORY S MOŽNOSTÍ UPLATNĚNÍ PŘEDKUPNÍHO PRÁVA	
VEŘEJNÁ PROSTRANSTVÍ	
P21	veřejná zeleň
OBČANSKÁ VYBAVENOST	
Ov1	hřiště

správní území LAŽANY U DOUBRAVICE
k.ú. Lažany u Doubravice

LEGENDA:

HRANICE, ZNAČENÍ	
.....	hranice řešeného území
-----	hranice katastrálního území
-----	hranice zastavěného území ke dni 25.9.2009
-----	hranice zastavitelných ploch
-----	hranice územní studie
-----	hranice územní rezervy
5	číselné značení ploch změn

KONCEPCE TECHNICKÉ INFRASTRUKTURY	
stav	návrh
	územní rezerva pro zavedení elektrického vedení VVN 400 kV
	koridor pro nadzemní elektrické vedení VN 22 kV
	trafostanice
	kanalizace
	čistiřna odpadních vod
	čerpací stanice
	vodovod
	vodní zdroj
	zatrubněná vodoteč
	přeložka vodoteče

LIMITY VYUŽITÍ ÚZEMÍ	
stav	návrh
	krajinářsky cenné území
	maximální hranice negativních vlivů ČOV
	maximální hranice negativních vlivů zemědělského areálu

KONCEPCE DOPRAVNÍ INFRASTRUKTURY	
stav	návrh
	silnice III. třídy
	místní komunikace

KONCEPCE USPOŘÁDÁNÍ KRAJINY	
ÚZEMNÍ SYSTÉM EKOLOGICKÉ STABILITY	
LBC	lokální biocentrum
LBK	lokální biokoridor
RBC	regionální biocentrum
NBK	nadregionální biokoridor
	ochranná zóna nadregionálního biokoridoru
INTERAKČNÍ PRVKY	
IP	interakční prvek

PLOCHY S ROZDÍLNÝM ZPŮSOBEM VYUŽITÍ					
plochy stabilizované	plochy změn		plochy stabilizované	plochy změn	
B	B	PLOCHY BYDLENÍ	T1	T1	PLOCHY TECHNICKÉ INFRASTRUKTURY
RI		rodinná rekreace	Vz	Vz	PLOCHY VÝROBY A SKLADOVÁNÍ
Rv		veřejná rekreace	Vv	Vv	PLOCHY VODNÍ A VODOHOSPODÁŘSKÉ
Ov		PLOCHY OBČANSKÉHO VYBAVENÍ	Zo	Zo	orná půda
Os	Os		Zi	Zi	PLOCHY ZEMĚDĚLSKÉ
Pv		PLOCHY VEŘEJNÝCH PROSTRANSTVÍ	Za	Za	trvalý travní porost
Pz	Pz		N		PLOCHY SMÍŠENÉ
Sbp	Sbp	PLOCHY SMÍŠENÉ OBYTNÉ			PLOCHY SMÍŠENÉ NEZASTAVĚNÉHO ÚZEMÍ
Ds		PLOCHY DOPRAVNÍ INFRASTRUKTURY			příroda blízké ekosystémy

HLAVNÍ VÝKRES

 urbanistická architektonická	VEDOUČÍ PROJEKTANT		ZODPOVĚDĚLÍ PROJEKTANT		KRESLILKA ING. J. HASALÍKOVÁ
	ING. ARCH. Š. TUKALOVÁ		ING. ARCH. Š. TUKALOVÁ		
	INVESTOR: OBEC DOUBRAVICE		POŘIZOVATEL: MěÚ Strakonice		
	OBEC DOUBRAVICE		OBEC DOUBRAVICE		
DATUM: únor 2011		MĚŘITEL: 1:5 000		STUPEŇ PŘÍR. C.	
NAZEV: ÚZEMNÍ PLÁN DOUBRAVICE					
OBEC:		HLAVNÍ VÝKRES			VÝKRES C.1.2