


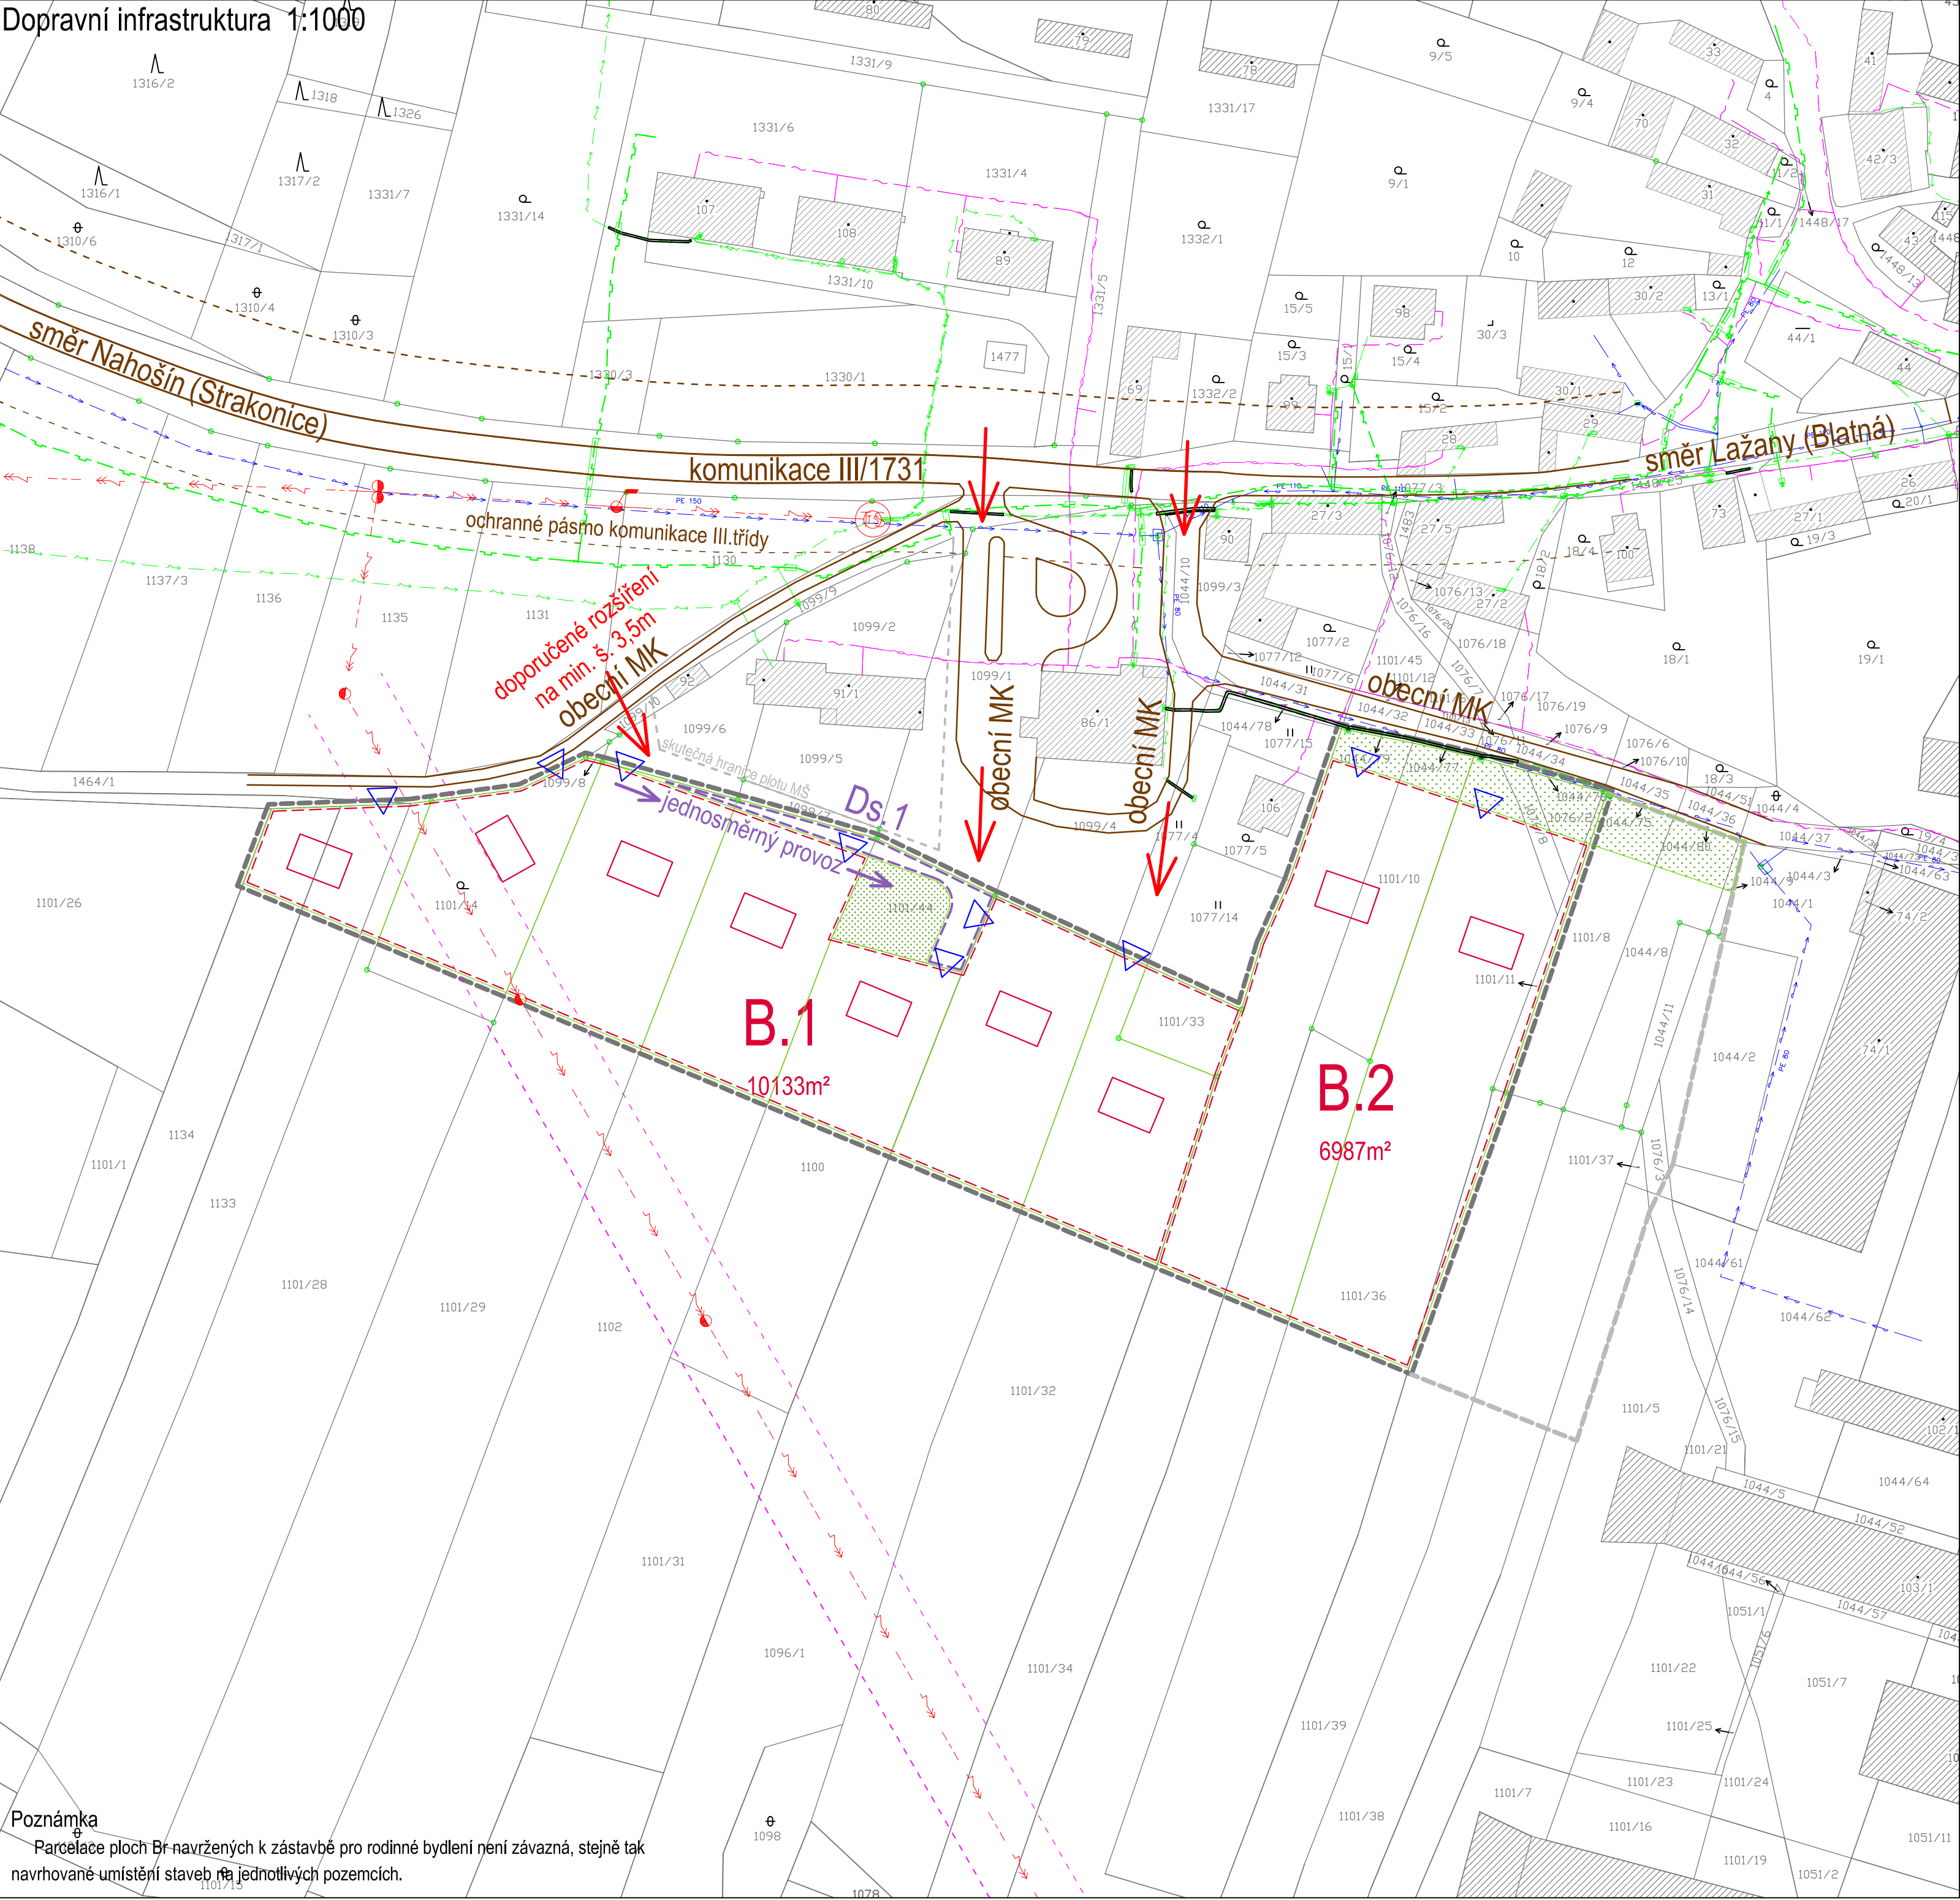

Poznámka  
Parcelace ploch Br navržených k zástavbě pro rodinné bydlení není závazná, stejně tak navrhované umístění staveb na jednotlivých pozemcích.

## Legenda

- hranice řešeného území
- hranice území 6B, dle ÚPD přidruženého pro podmínku vytvoření ploch veřejné zeleně
- parcely KN
- SP.1 1221m² návrh nové parcelace (nezávazný)
- hranice zastavěnosti pozemků
- B.1 zastavitelné plochy Br (bydlení rodinné)
- PZ.1 veřejná zeleň
- PV.1 veřejné plochy
- Ds.1 dopravní komunikace
- stávající stavby
- plánovaná nízkopodlažní zástavba
- dopravní přístup do zóny ze stávajících komunikací ploch veřejného prostranství
- pozemní komunikace
- ochranné pásmo komunikace III. třídy

## Legenda inženýrských sítí


### Stávající sítě

- vodovodní řad
- kanalizační řad
- veřejné osvětlení
- nadzemní/podzemní vedení NN
- nadzemní vedení VN
- ochranné pásmo nadzemního vedení VN
- středotlaký plynovod
- nadzemní/podzemní telefonní vedení

### Návrh řešení uličního prostoru

#### Místní komunikace - jednosměrná (D1.1, vč. navazující plochy mimo ÚS)

- místní komunikace D1
- rychlost 20km/h
- jednosměrný provoz
- smíšená funkce dopravní/pobytová
- šířka ul. prostoru 6,5m
- minimální šířka dopravního prostoru 3,5m

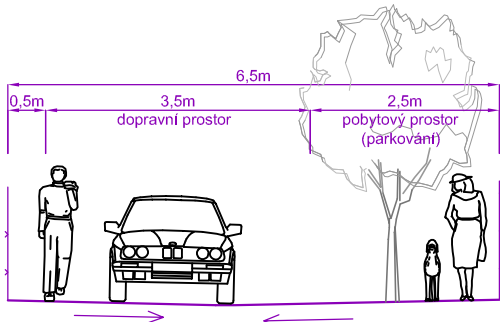

## BUILDING INVESTMENT s.r.o.

|                         |             |                         |
|-------------------------|-------------|-------------------------|
| Zodp. projektant        | Kreslil     | Kontroloval             |
| ing.arch. Václav Franěk | Jan Jeništa | ing.arch. Václav Franěk |

Building-Investment, s.r.o.  
Doubravice 40, 387 35 Doubravice u Strakonice  
mobil: 602 145 242, 731 406 007  
email: info@build-in.cz  
www.build-in.cz

Stavební úřad: Strakonice Obec: Doubravice  
Pořizovatel: Městský úřad Strakonice, odbor rozvoje – úřad územního plánování

Název akce:

## Územní studie Doubravice 7B

Obsah: Dopravní infrastruktura

|             |               |
|-------------|---------------|
| Formát      | 4x4           |
| Datum       | 1/2015        |
| Arch. číslo | A-0215        |
| Účel        | ÚS            |
| Měřítko     | Číslo výkresu |
| 1:1000      | B.4           |