


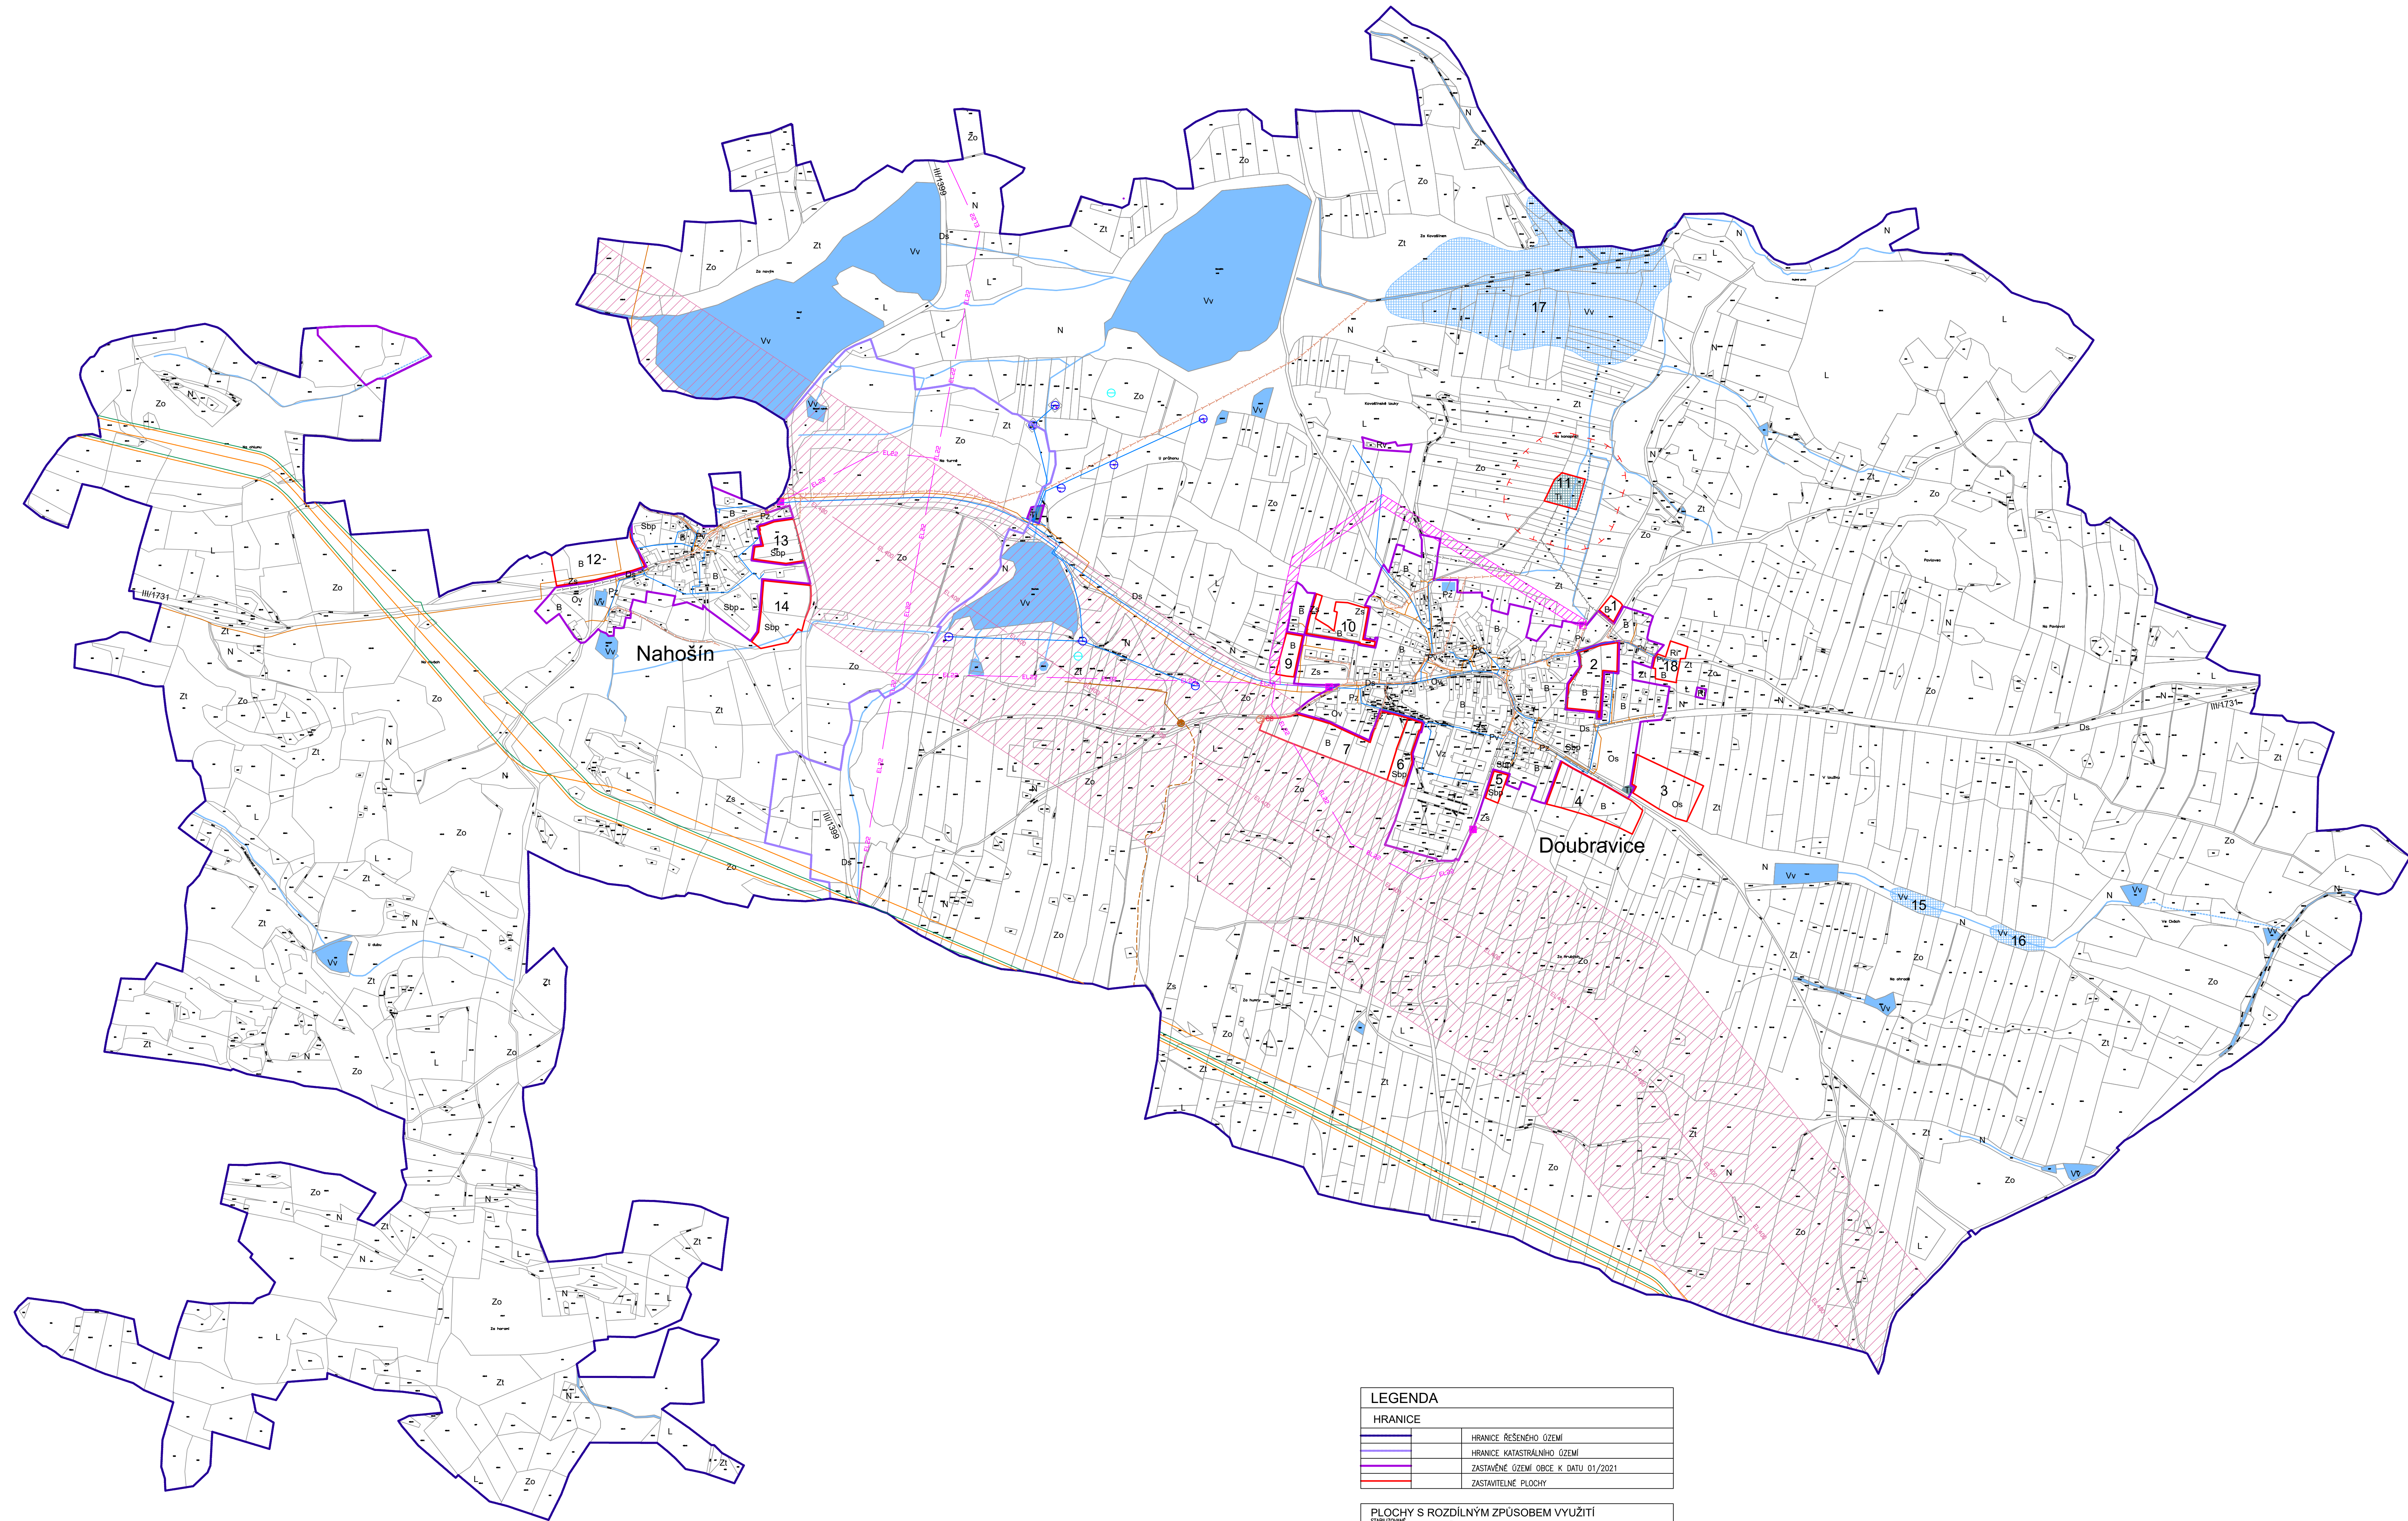

LEGENDA	
HRANICE	
	HRANICE ŘEŠENÉHO ÚZEMÍ
	HRANICE KATASTRÁLNÍHO ÚZEMÍ
	ZASTAVĚNÉ ÚZEMÍ OBCE K DATU 01/2021
	ZASTAVITELNÉ PLOCHY

PLOCHY S ROZDÍLNÝM ZPŮSOBEM VYUŽITÍ	
	PLOCHY TECHNICKÉ INFRASTRUKTURY
	PLOCHY VODNÍ A VODOHOSPODÁŘSKÉ

KONCEPCE TECHNICKÉ INFRASTRUKTURY	
	NAOZEMNÍ EL. VEDENÍ VVN 400kV
	KORIDOR PRO ZDVOUJENÍ EL. VEDENÍ ZVN 400kV
	NAOZEMNÍ EL. VEDENÍ VN 22kV
	KORIDOR PRO NAOZEMNÍ EL. VEDENÍ VN 22kV
	TRAFOSTANICE
	TELEKOMUNIKAČNÍ VEDENÍ metalický kabel
	TELEKOMUNIKAČNÍ VEDENÍ optický kabel
	RRT
	PLYNOVOD – VTL
	PLYNOVOD – STL
	PLYNOVOD – ZAŘÍZENÍ KATODOVÉ OCHRANY
	PLYNOVOD – KABEL KATODOVÉ OCHRANY
	KANALIZACE
	ČERPACÍ STANICE
	ČOV
	VODOVOD
	VODNÍ ZDROJ
	OPRAVNA VODY
	ZATRUBNĚNÁ VODOTEČ
	PŘELOŽKA VODOTEČE

LIMITY VYUŽITÍ ÚZEMÍ	
	MAXIMÁLNÍ HRANICE NEGATIVNÍCH VLIVŮ ZEM. AREÁLU

ZÁZNAM O ÚČINNOSTI	
A) SPRÁVNÍ ORGÁN, KTERÝ ZMĚNU C.2 VYDAL	
ZASTUPITELSTVO OBCE DOUBRAVICE	
B) DATUM NABYTÍ ÚČINNOSTI	
C) PŘÍPOŘADATEL, UŘEDNÍ ORGÁN PŘÍPOŘADATELE	
Městský úřad Strakonice, odbor rozvoje	
Vešle náměstí 2	
386 21 Strakonice	
Ing. arch. Marie Slámová	
vedoucí odboru rozvoje	
So. Jana Hudského	
referent odboru rozvoje	

AKCE			
OBJEDNATEL		PŘÍPOŘADATEL	
OBEC DOUBRAVICE		MĚSTSKÝ ÚŘAD STRAKONICE	
PROJEKTANT		AUTORIZAČNÍ RAZÍTKO	
Ing. arch. ZDĚNEK GOTTFRIED		ČÍSLO PANE	
aut. architekt GRA 02424			
DOKUMENT			
Ing. arch. ZDĚNEK GOTTFRIED			
IC 41874439			
NOVOHRADECKÁ 1			
370 01 ČESKÉ BUDĚJOVICE			
TELEFON: 604 236 808			
WWW.ZDENEKGOTTFRIED.CZ			
STUPNĚ		ÚPLNĚ ZNĚNÍ PO ZMĚNĚ č.2	
VÝKRES		MĚŘITKO	
VÝKRES ŘEŠENÍ TECHNICKÉ INFRASTRUKTURY		1:5000	
ČÍSLO VÝKRESU			
I/3			
		DATUM	
		5.1.2021	