
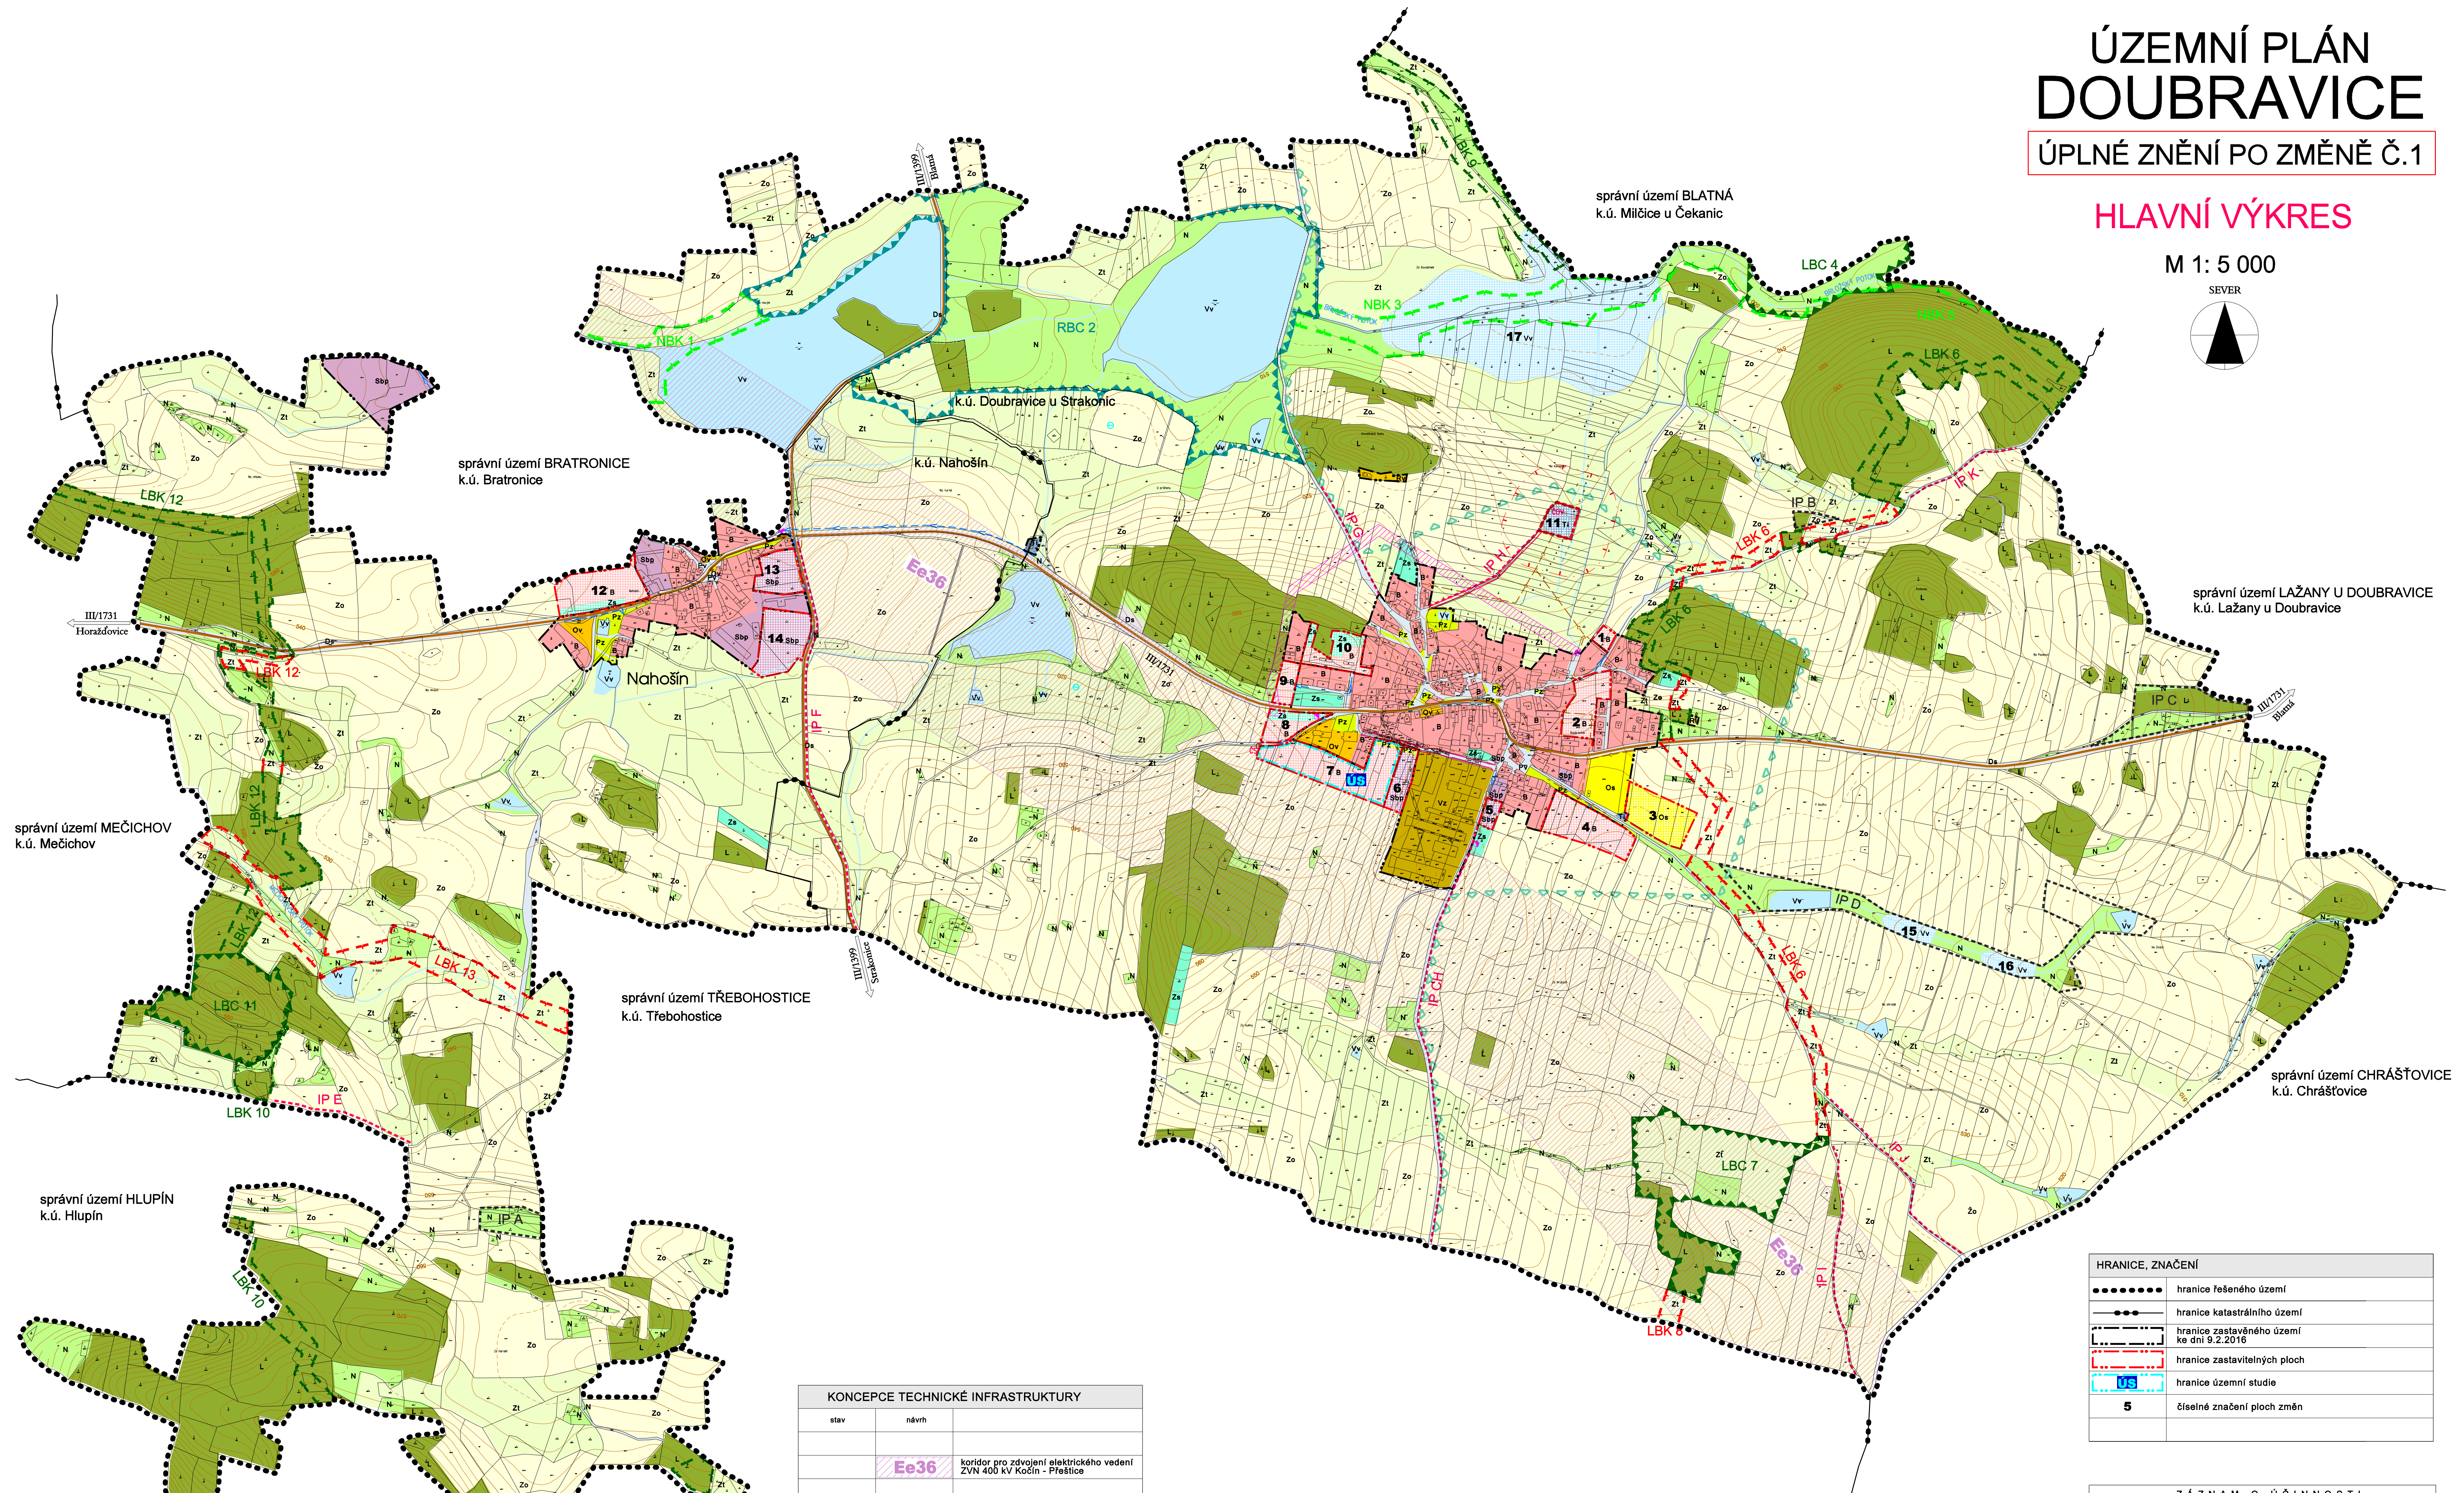


ÚPLNÉ ZNĚNÍ PO ZMĚNĚ Č.1


M 1: 5 000

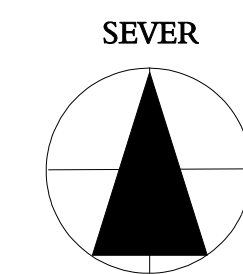

HRANICE, ZNAČENÍ	
	hranice řešeného území
	hranice katastrálního území
	hranice zastavěného území ke dni 9.2.2016
	hranice zastavěných ploch
	hranice územní studie
5	číselné značení ploch změn

Z Á Z N A M O Ú Č I N N O S T I	
správní orgán, který zmluvu č.1 ÚP vydal: Zastupitelstvo obce Doubravice datum nabytí účinnosti: 25. 10.2017	povězovatel: Měský úřad Strakonice, odbor rozvoje správného územního rozvoje: Ing. Zuzana Čecháková podpis: otisk úředního razítka:

PLOCHY S ROZDÍLNÝM ZPŮSOBEM VYUŽITÍ							
plochy stabilizované		plochy změn		plochy stabilizované		plochy změn	
B	B	PLOCHY BYDLENÍ		Ti	Ti	PLOCHY TECHNICKÉ INFRASTRUKTURY	
Ri		PLOCHY BYDLENÍ	rodinná rekreace			PLOCHY VÝROBY A SKLADOVÁNÍ	pozemky zemědělských staveb
Rv		PLOCHY REKREACE	veřejná rekreace	Vv	Vv	PLOCHY VODNÍ A VODOHOSPODÁŘSKÉ	
Ov				Zo			orná půda
Os	Os	PLOCHY OBČANSKÉHO VYBAVENÍ	sport a tělovýchova	Zi	Zi	PLOCHY ZEMĚDĚLSKÉ	trvalý travní porost
Pv		PLOCHY VEŘEJNÝCH PROSTORŮ		Zs	Zs		soukromá zeleň
Pz	Pz		veřejná zeleň	L		PLOCHY LESNÍ	
Ss	Ss	PLOCHY SMÍŠENÉ OBYTNÉ	bydlení a podnikání	N		PLOCHY SMÍŠENÉ NEZASTAVĚNÉHO ÚZEMÍ	přírodní biotické ekosystémy
Dp		PLOCHY DOPRAVNÍ INFRASTRUKTURY	silniční doprava				

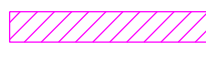KONCEPCE TECHNICKÉ INFRASTRUKTURY	
stav	návrh
	 koridor pro zdivojení elektrického vedení ZVN 400 kV Kočín - Přestice
	 koridor pro nadzemní elektrické vedení VN 22kV
	 trafostanice
	 kanalizace
	 čistírna odpadních vod
	 čerpací stanice
	 vodovod
	 vodní zdroj
	 přeložka vodoteže

LIMITY VYUŽITÍ ÚZEMÍ		
stav	návrh	
		krajinařsky cenné území
		maximální hranice negativních vlivů ČOV
		maximální hranice negativních vlivů zemědělského areálu

KONCEPCE DOPRAVNÍ INFRASTRUKTURY		
stav	návrh	
		silnice III. třídy
		místní komunikace

KONCEPCIE USPOŘÁDÁNÍ KRAJINY		
ÚZEMNÍ SYSTÉM EKOLOGICKÉ STABILITY		
funkční	k doplnění	
 LBC		lokální biocentrum
 LBK		lokální biokoridor
 RBC		regionální biocentrum
 NBK		nadregionální biokoridor
INTERAKČNÍ PRVKY		
funkční	k doplnění	
 IP		interakční prvek