


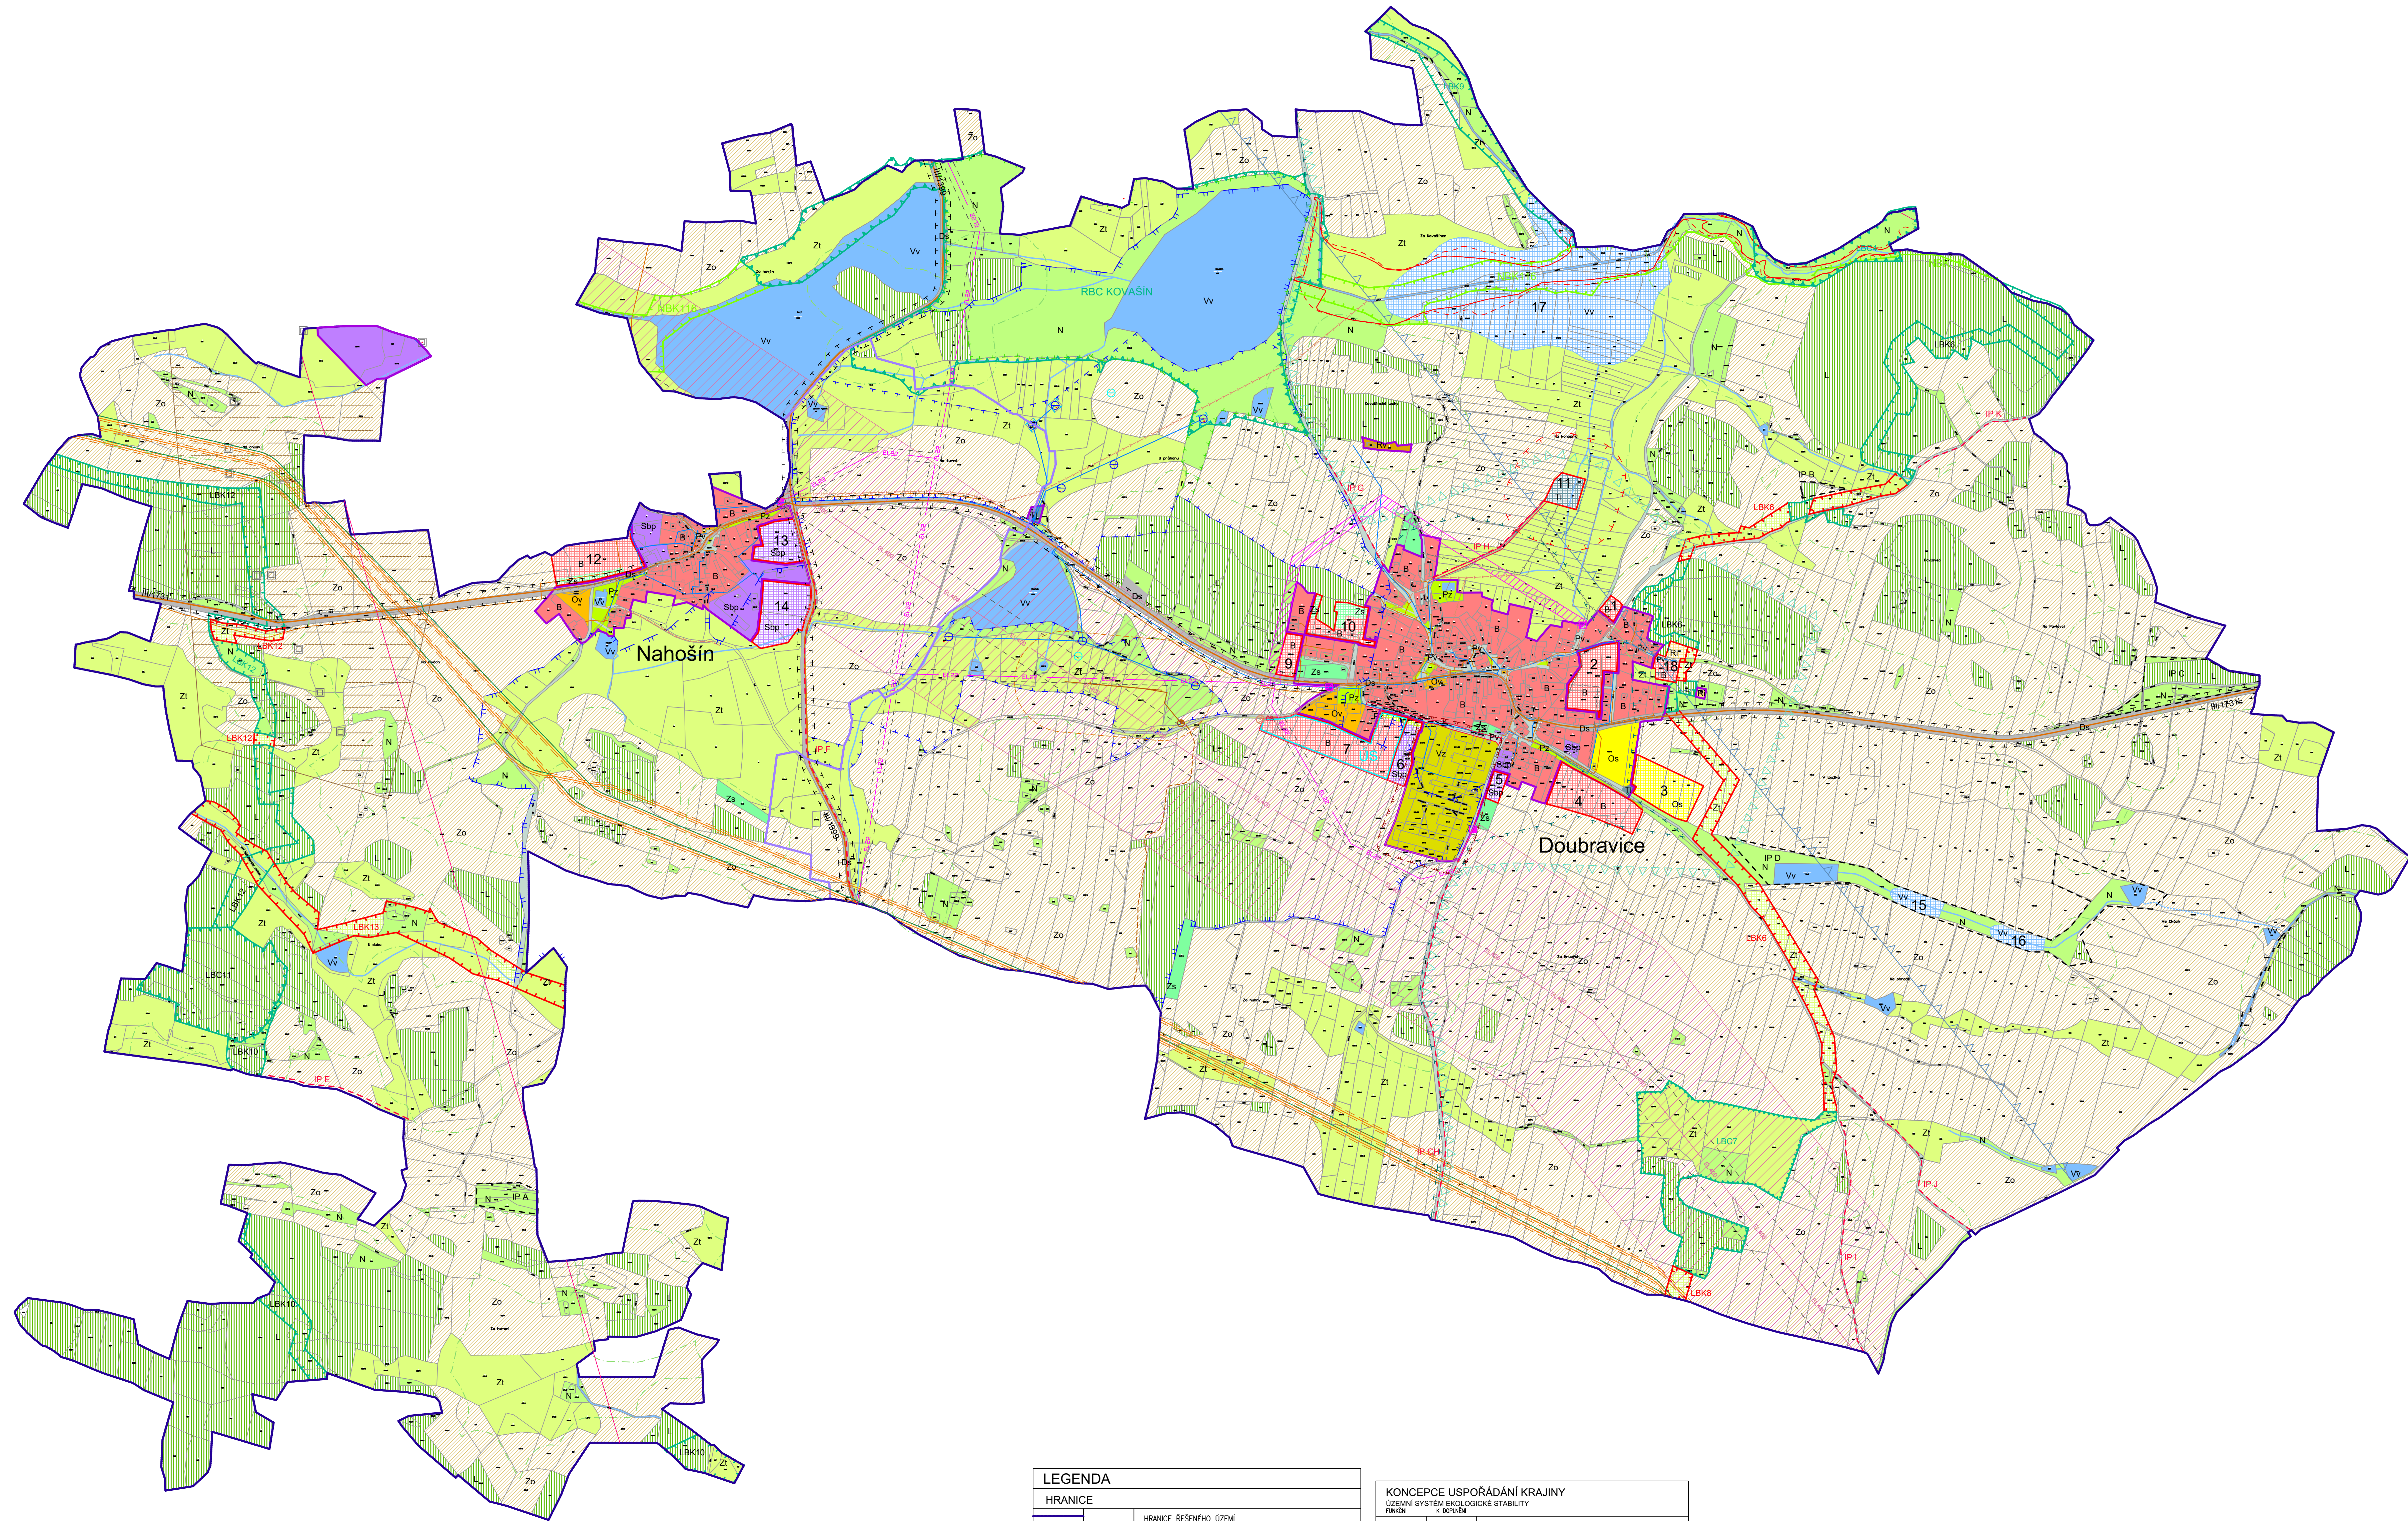

LEGENDA			
HRANICE			
			HRANICE ŘEŠENÉHO OZEMÍ
			HRANICE KATASTRÁLNÍHO OZEMÍ
			ZASTAVĚNÉ OZEMÍ OBCE K DATU 01/2021
			ZASTAVITELNÉ PLOCHY
			HRANICE OZEMNÍ STUDIE
			ČÍSLOVNÉ ZNAČENÍ PLOCH ZMĚN
5			
PLOCHY S ROZDILNÝM ZPŮSOBEM VYUŽITÍ			
SYMBOLIZOVANÉ PLOCHY	PLOCHY ZMĚN		
B	B	PLOCHY BYDLENÍ	
Ri	Ri		RODINNÁ REKREACE
Rv	Rv	PLOCHY REKREACE	VEŘEJNÁ REKREACE
Ov	Ov		
Os	Os	PLOCHY OBČANSKÉHO VYBAVENÍ	SPORT A TĚLOVÝCHOVA
Pv	Pv		
Pz	Pz	PLOCHY VEŘEJNÝCH PROSTRANSTVÍ	VEŘEJNÁ ZELEN
Sbp	Sbp	PLOCHY SMÍŠENÉ OBYTNÉ	BYDLENÍ A PODNIKÁNÍ
Ds	Ti	PLOCHY DOPRAVNÍ INFRASTRUKTURY	SILNIČNÍ DOPRAVA
Vz	Vz	PLOCHY VÝROBY A SKLADOVÁNÍ	PRŮMYSL, ZEMĚDĚLSTVÍ A SMÍŠ
Vv	Vv	PLOCHY VODNÍ A VODOHOSPODÁŘSKÉ	
Zi	Zi		OPRÁVA PŮDA
Zs	Zs	PLOCHY ZEMĚDĚLSKÉ	TRVALÝ TRÁVNÍ POROST
N	N	PLOCHY LESNÍ	SOUKROMÁ ZELEN
		PLOCHY SMÍŠENÉ NEZASTAVĚNÉHO OZEMÍ	PŘÍRODNÍ BUIKOVÉ EKOSYSTÉMY
KONCEPCE DOPRAVNÍ INFRASTRUKTURY			
STAV	NÁVRH		
		SILNICE III. TŘÍDY	
		MÍSTNÍ KOMUNIKACE	

KONCEPCE USPOŘÁDÁNÍ KRAJINY	
ÚZEMNÍ SYSTÉM EKOLOGICKÉ STABILITY	
FUNKCE	K DOPLOUČÍ
	LOKÁLNÍ BIOCENTRUM
	LOKÁLNÍ BIOKORIDOR
	REGIONÁLNÍ BIOCENTRUM
	NADREGIONÁLNÍ BIOKORIDOR
INTERAKČNÍ PRVKY	
FUNKCE	K DOPLOUČÍ
	INTERAKČNÍ PRŮVLEK
KONCEPCE TECHNICKÉ INFRASTRUKTURY	
STAV	NÁVRH
	NADZEMNÍ EL. VEDENÍ VN 400kV
	KORIDOR PRO ZDOVĚNÍ EL. VEDENÍ ZVN 400kV
	NADZEMNÍ EL. VEDENÍ VN 22kV
	KORIDOR PRO NADZEMNÍ EL. VEDENÍ VN 22kV
	TRAFOSTANICE
	TELEKOMUNIKAČNÍ VEDENÍ metalický kabel
	TELEKOMUNIKAČNÍ VEDENÍ optický kabel
	ŘBT
	PLYNOVOD – VTL
	PLYNOVOD – STL
	PLYNOVOD – ZAŘÍZENÍ KATODOVÉ OCHRANY
	PLYNOVOD – KABEL KATODOVÉ OCHRANY
	KANALIZACE
	ČERPAČÍ STANICE
	ČOV
	VODOVOD
	VODNÍ ZDROJ
	OPRAVNA VODY
	ZATRUŽBNĚNÁ VODOTEČ
	PŘELOŽNÁ VODOTEČ

LIMITY VYUŽITÍ ÚZEMÍ	
STAV	NÁVRH
	VZDÁLENOST 50m OD KRAJE LESA
	PŘÍRODNÍ REZERVACE KOVAŠINSKÉ LOUKY
	OCHRANNÉ PÁSMO PŘÍRODNÍ REZERVACE
	PŘÍRODNÍ PARK PALENEC
	KRAJINÁŘSKY CENNÉ OZEMÍ
	OCHR. PÁSMO VODNÍHO ZDROJE I. a II. stupně
	OCHR. PÁSMO VODNÍHO ZDROJE II. a III. stupně
	OCHR. PÁSMO VODNÍHO ZDROJE II. b. stupně
	MAXIMÁLNÍ HRANICE NEGATIVNÍCH VLIVŮ ČOV
	OCHRANNÉ PÁSMO SILNICE
	OCHRANNÉ PÁSMO NADZEMNÍHO EL. VEDENÍ, trafostanice
	OCHRANNÉ PÁSMO PLYNOVODU
	BEZPEČNOSTNÍ PÁSMO PLYNOVODU
	PODDOLOVANÉ OZEMÍ
	STARÉ DOLNÍ DÍLO
	OZEMÍ S ARCHEOLOGICKÝMI NÁLEZY
	MAXIMÁLNÍ HRANICE NEGATIVNÍCH VLIVŮ ZEM. AREÁLU
	HRANICE LETECKÉHO KORIDORU
	AKTIVNÍ ZÓNA ZAPLAVOVÉHO OZEMÍ
	HRANICE ZAPLAVOVÉHO OZEMÍ Q100

Limity využití území byly upraveny v souladu s právními předpisy, rozhodnutími a platnými limity k datu 31.8.2020

ZÁZNAM O ÚČINNOSTI	
ALPŘÍPADOVÝ ORGÁN, KTERÝ ZMĚNU Č.2 VYDAL	
ZASTUPITELSTVO OBCE DOUBRAVICE	
BL (DATUM NABÝTÍ ÚČINNOSTI)	
CI (POROZUMĚL, UŘEDNÍ ODBOR POROZUMĚL)	
Městský úřad Strakonice, Odbor rozvoje	
Velké náměstí 2	
386 21 Strakonice	
Ing. arch. Marta Sádlová	
vedoucí odboru rozvoje	
Bc. Jana Hudčková	
referent odboru rozvoje	

ODŮVODNĚNÍ ÚZEMNÍHO PLÁNU DOUBRAVICE		
AKCE		
OBJEDNATEL OBEC DOUBRAVICE	PORADYATEL MĚSTSKÝ ÚŘAD STRAKONICE	
PROJEKTANT Ing. arch. ZDĚNEK GOTTFRIED aut. architekt ČKA 02424	AUTORIZAČNÍ RAZÍTKO	ČÍSLO PÁNE
INŽENÝR Ing. arch. ZDĚNEK GOTTFRIED IČ 41874439 MACHAROVSKÁ 1 370 01 ČESKÉ BUDĚJOVICE TELEFON: 604 236 808 WWW.ZDENEKGOTTFRIED.CZ		
STUPNĚ ÚPLNÉ ZNĚNÍ PO ZMĚNĚ č.2		DATUM 5.1.2021
VYKRES KORDINAČNÍ VYKRES		
ČÍSLO VÝKRESU II/1	MĚŘÍTKO 1:5 000	