



ODŮVODNĚNÍ

KOORDINAČNÍ VÝKRES

M 1: 5 000

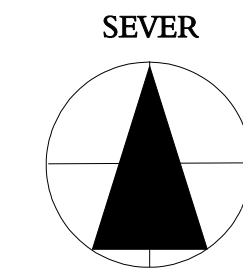

správní území LAŽANY U DOUBRAVICE
k.ú. Lažany u Doubravice


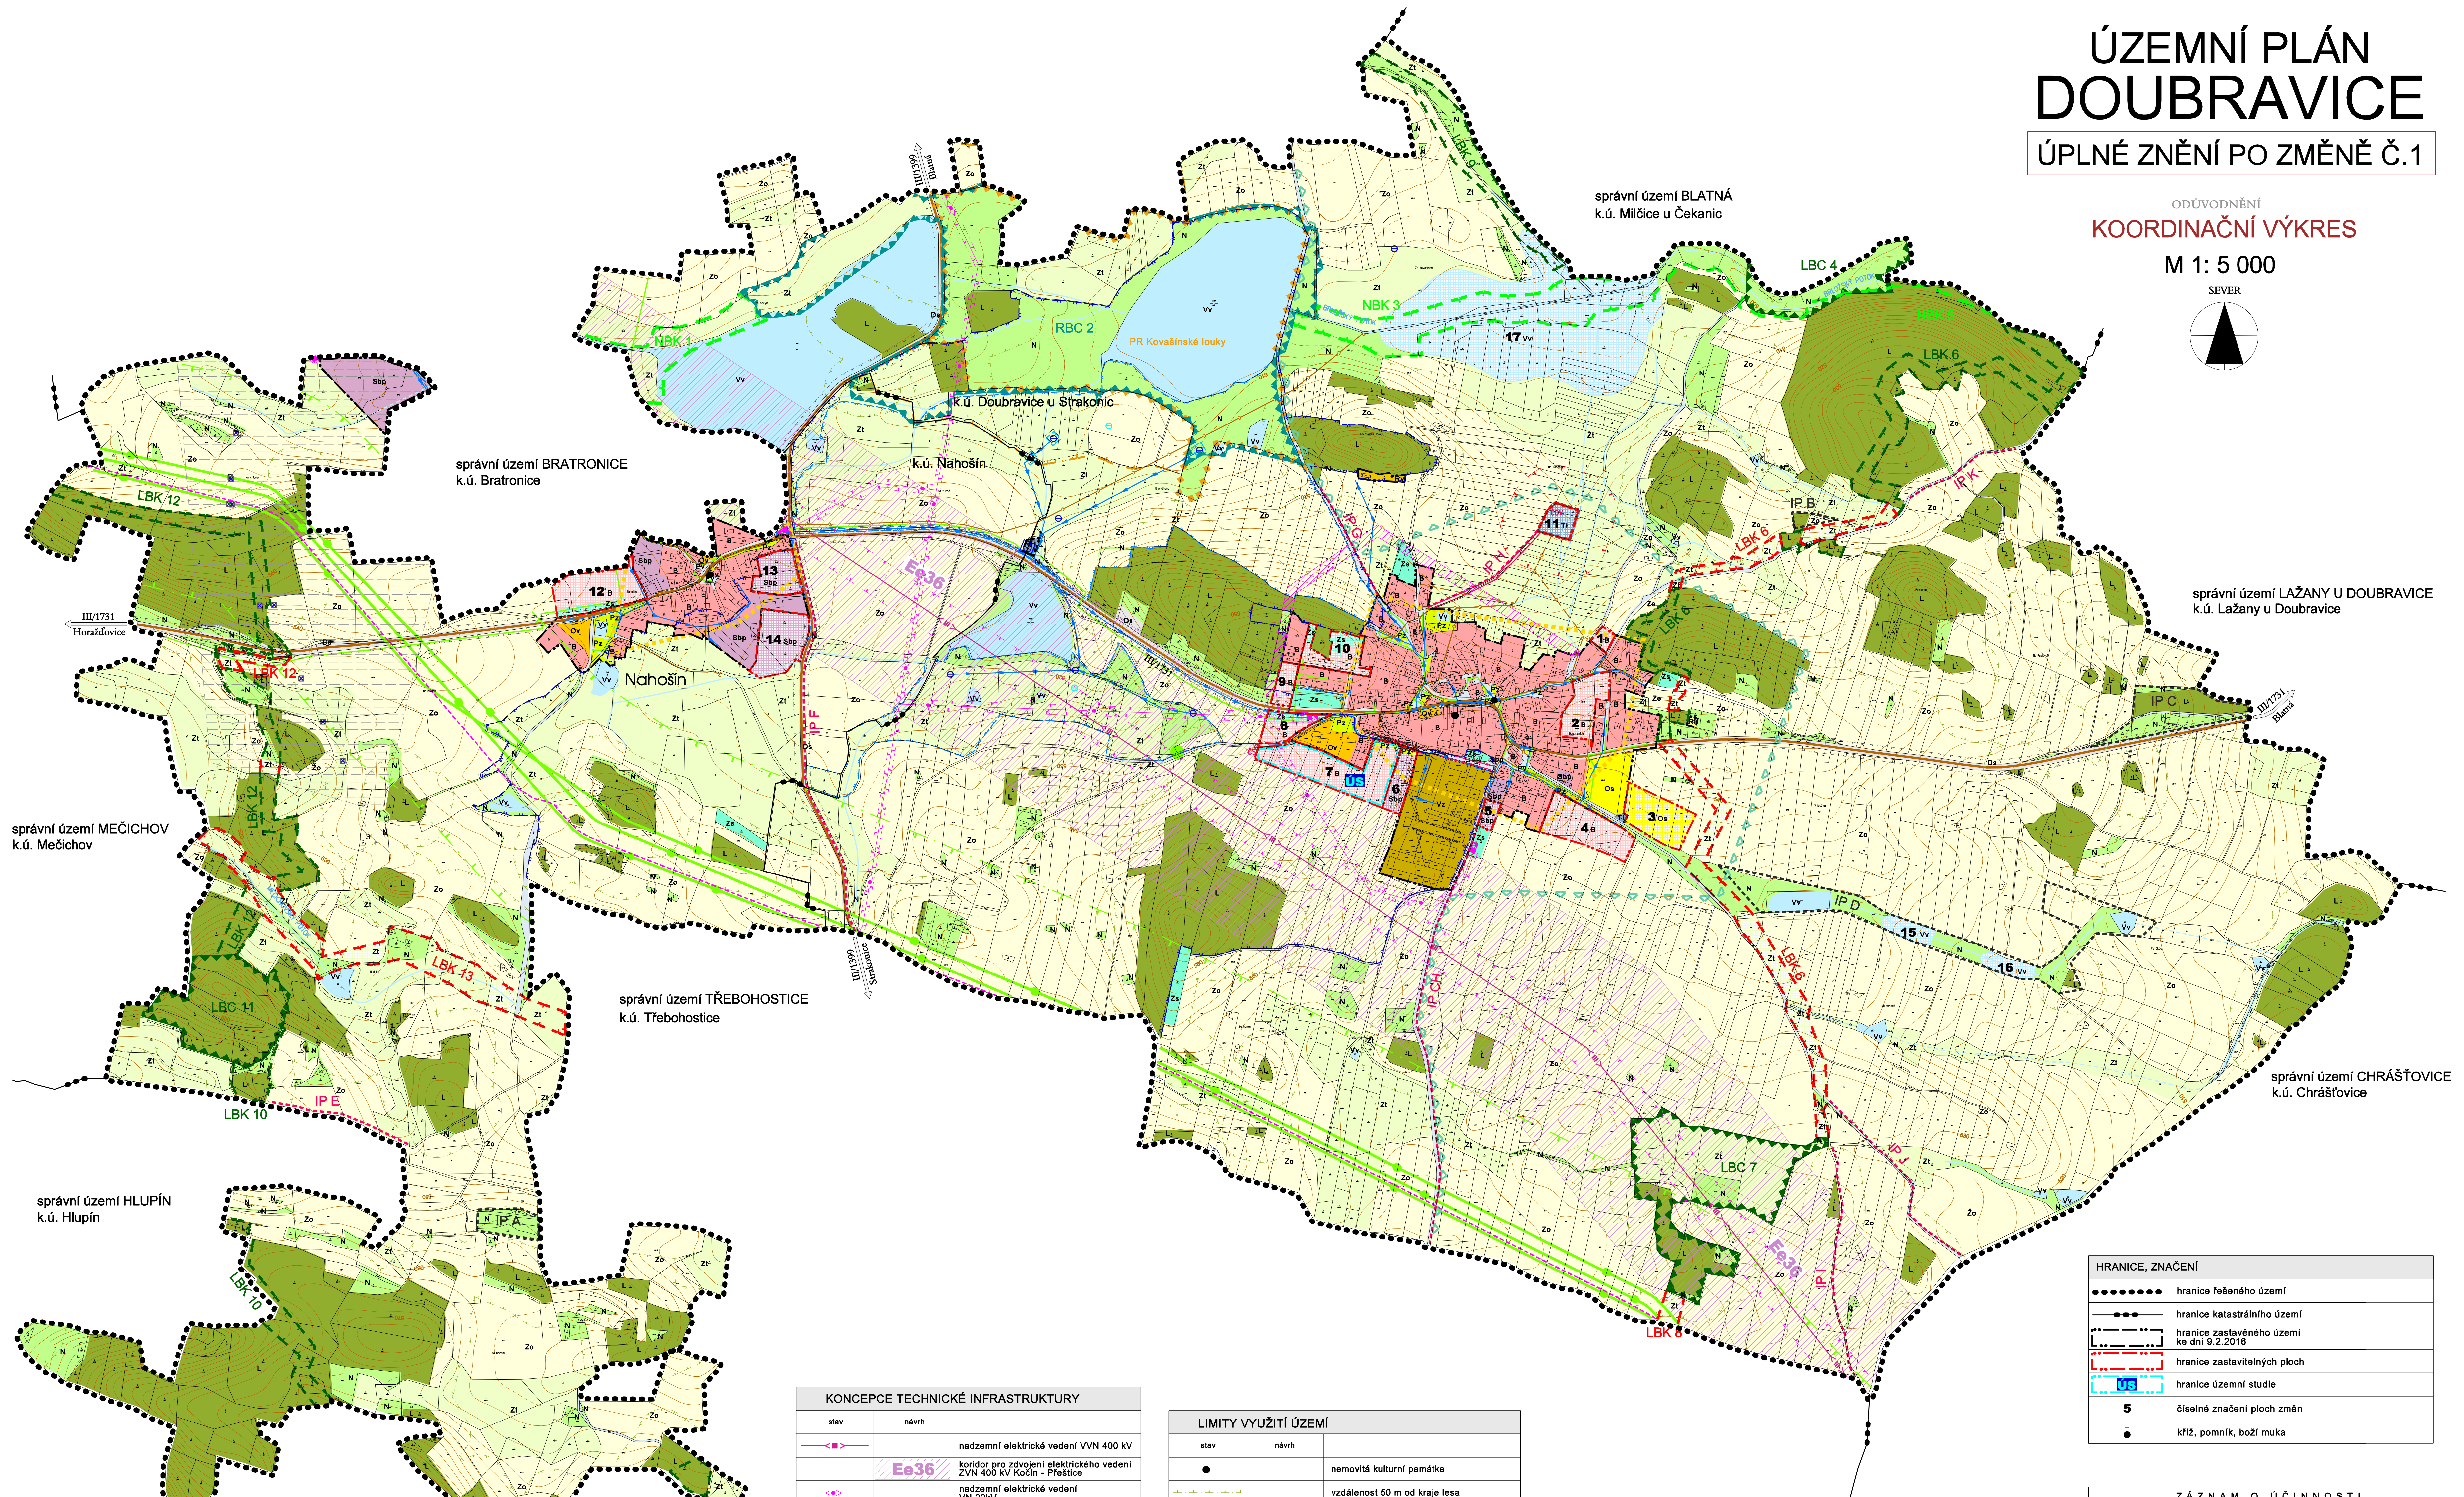


HRANICE, ZNAČENÍ	
	hranice řešeného území
	hranice katastrálního území
	hranice zastavěného území ke dni 9.2.2016
	hranice zastavěných ploch
	hranice územní studie
	číselné značení ploch změn
	kříž, pomník, boží muka

Z Á Z N A M O Ú Č I N N O S T I	
správní orgán, který změnu §.1 UP vydal: Zastupitelstvo obce Doubravice datum nabytí účinnosti: 25. 10. 2017	pořizovatel: Město úřad Strakonice, odbor rozvoje správně úřední osoba pořizovatele: Ing. Zuzana Čecháková podpis: otisk úředního razítka:

PLOCHY S ROZDÍLNÝM ZPŮSOBEM VYUŽITÍ							
plochy stabilizované		plochy změn		plochy stabilizované		plochy změn	
B	B	PLOCHY BYDLENÍ		T1	T1	PLOCHY TECHNICKÉ INFRASTRUKTURY	
Ri		PLOCHY REKREACE	rodinná rekreace	Vv		PLOCHY VÝROBY A SKLADOVÁNÍ	pozemky zemědělských staveb
Rv			veřejná rekreace	Vv	Vv	PLOCHY VODNÍ A VODOHOSPODÁŘSKÉ	
Ov		PLOCHY OBČANSKÉHO VYBAVENÍ		Zo			orná půda
Os	Os		sport a tělovýchova	Zi	Zi	PLOCHY ZEMĚDĚLSKÉ	trvalý travní porost
Pv		PLOCHY VEŘEJNÝCH PROSTRANSTVÍ		Zs	Zs		soukromá zeleň
Pz	Pz		veřejná zeleň	L		PLOCHY LESNÍ	
Ssp	Ssp	PLOCHY SMÍŠENÉ OBYTNÉ	bydlení a podnikání	N		PLOCHY SMÍŠENÉ NEZASTAVĚNÉHO ÚZEMÍ	přírodní blízké ekosystémy
Ds		PLOCHY DOPRAVNÍ INFRASTRUKTURY	silniční doprava				

KONCEPCE TECHNICKÉ INFRASTRUKTURY		
stav	návrh	
		nadzemní elektrické vedení VVN 400 kV
		koridor pro zdvojnásobení elektrického vedení ZVN 400 kV Kojín – Přelčice
		nadzemní elektrické vedení VN 22kV
		koridor pro nadzemní elektrické vedení VN 22kV
		trafostanice
		telekomunikační vedení
		sifedotlaký plynovod
		vysokotlaký plynovod
		zařizování katodové ochrany
		kanalizace
		čistiřna odpadních vod
		čerpací stanice
		vodovod
		vodní zdroj
		úprava vody
		zatrúbněná vodoteč
		přeložka vodoteče

  LIMITY VYUŽITÍ ÚZEMÍ	
stav	návrh
	nemovitá kulturní památka
	vzdálenost 50 m od kraje lesa
	přírodní rezervace Kovačinské louky
	ochranné pásmo přírodní rezervace
	krajinářsky cenné území
	ochranné pásmo vodního zdroje 1. stupně
	ochranné pásmo vodního zdroje 2. stupně - vnější
	ochranné pásmo vodního zdroje 2. stupně - vnitřní
	maximální hranice negativních vlivů ČOV
	ochranné pásmo silnice
	ochranné pásmo nadzemního elektrického vedení VN a VVN
	bezpečnostní pásmo VTL plynovodu
	poddolované území
	dělní dílo
	území s archeologickými nálezy
	maximální hranice negativních vlivů zemědělského areálu

KONCEPCE DOPRAVNÍ INFRASTRUKTURY		
stav	návrh	
		silnice III. třídy
		místní komunikace

KONCEPCE USPOŘÁDÁNÍ KRAJINY		
ÚZEMNÍ SYSTÉM EKOLOGICKÉ STABILITY		
funkční	k doplnění	
 LBC		lokální biocentrum
 LKB	 LKB	lokální biokoridor
 RBC		regionální biocentrum
 NBK		nadregionální biokoridor
INTERAKČNÍ PRVKY		
funkční	k doplnění	
 IP	 IP	Interakční prvek