


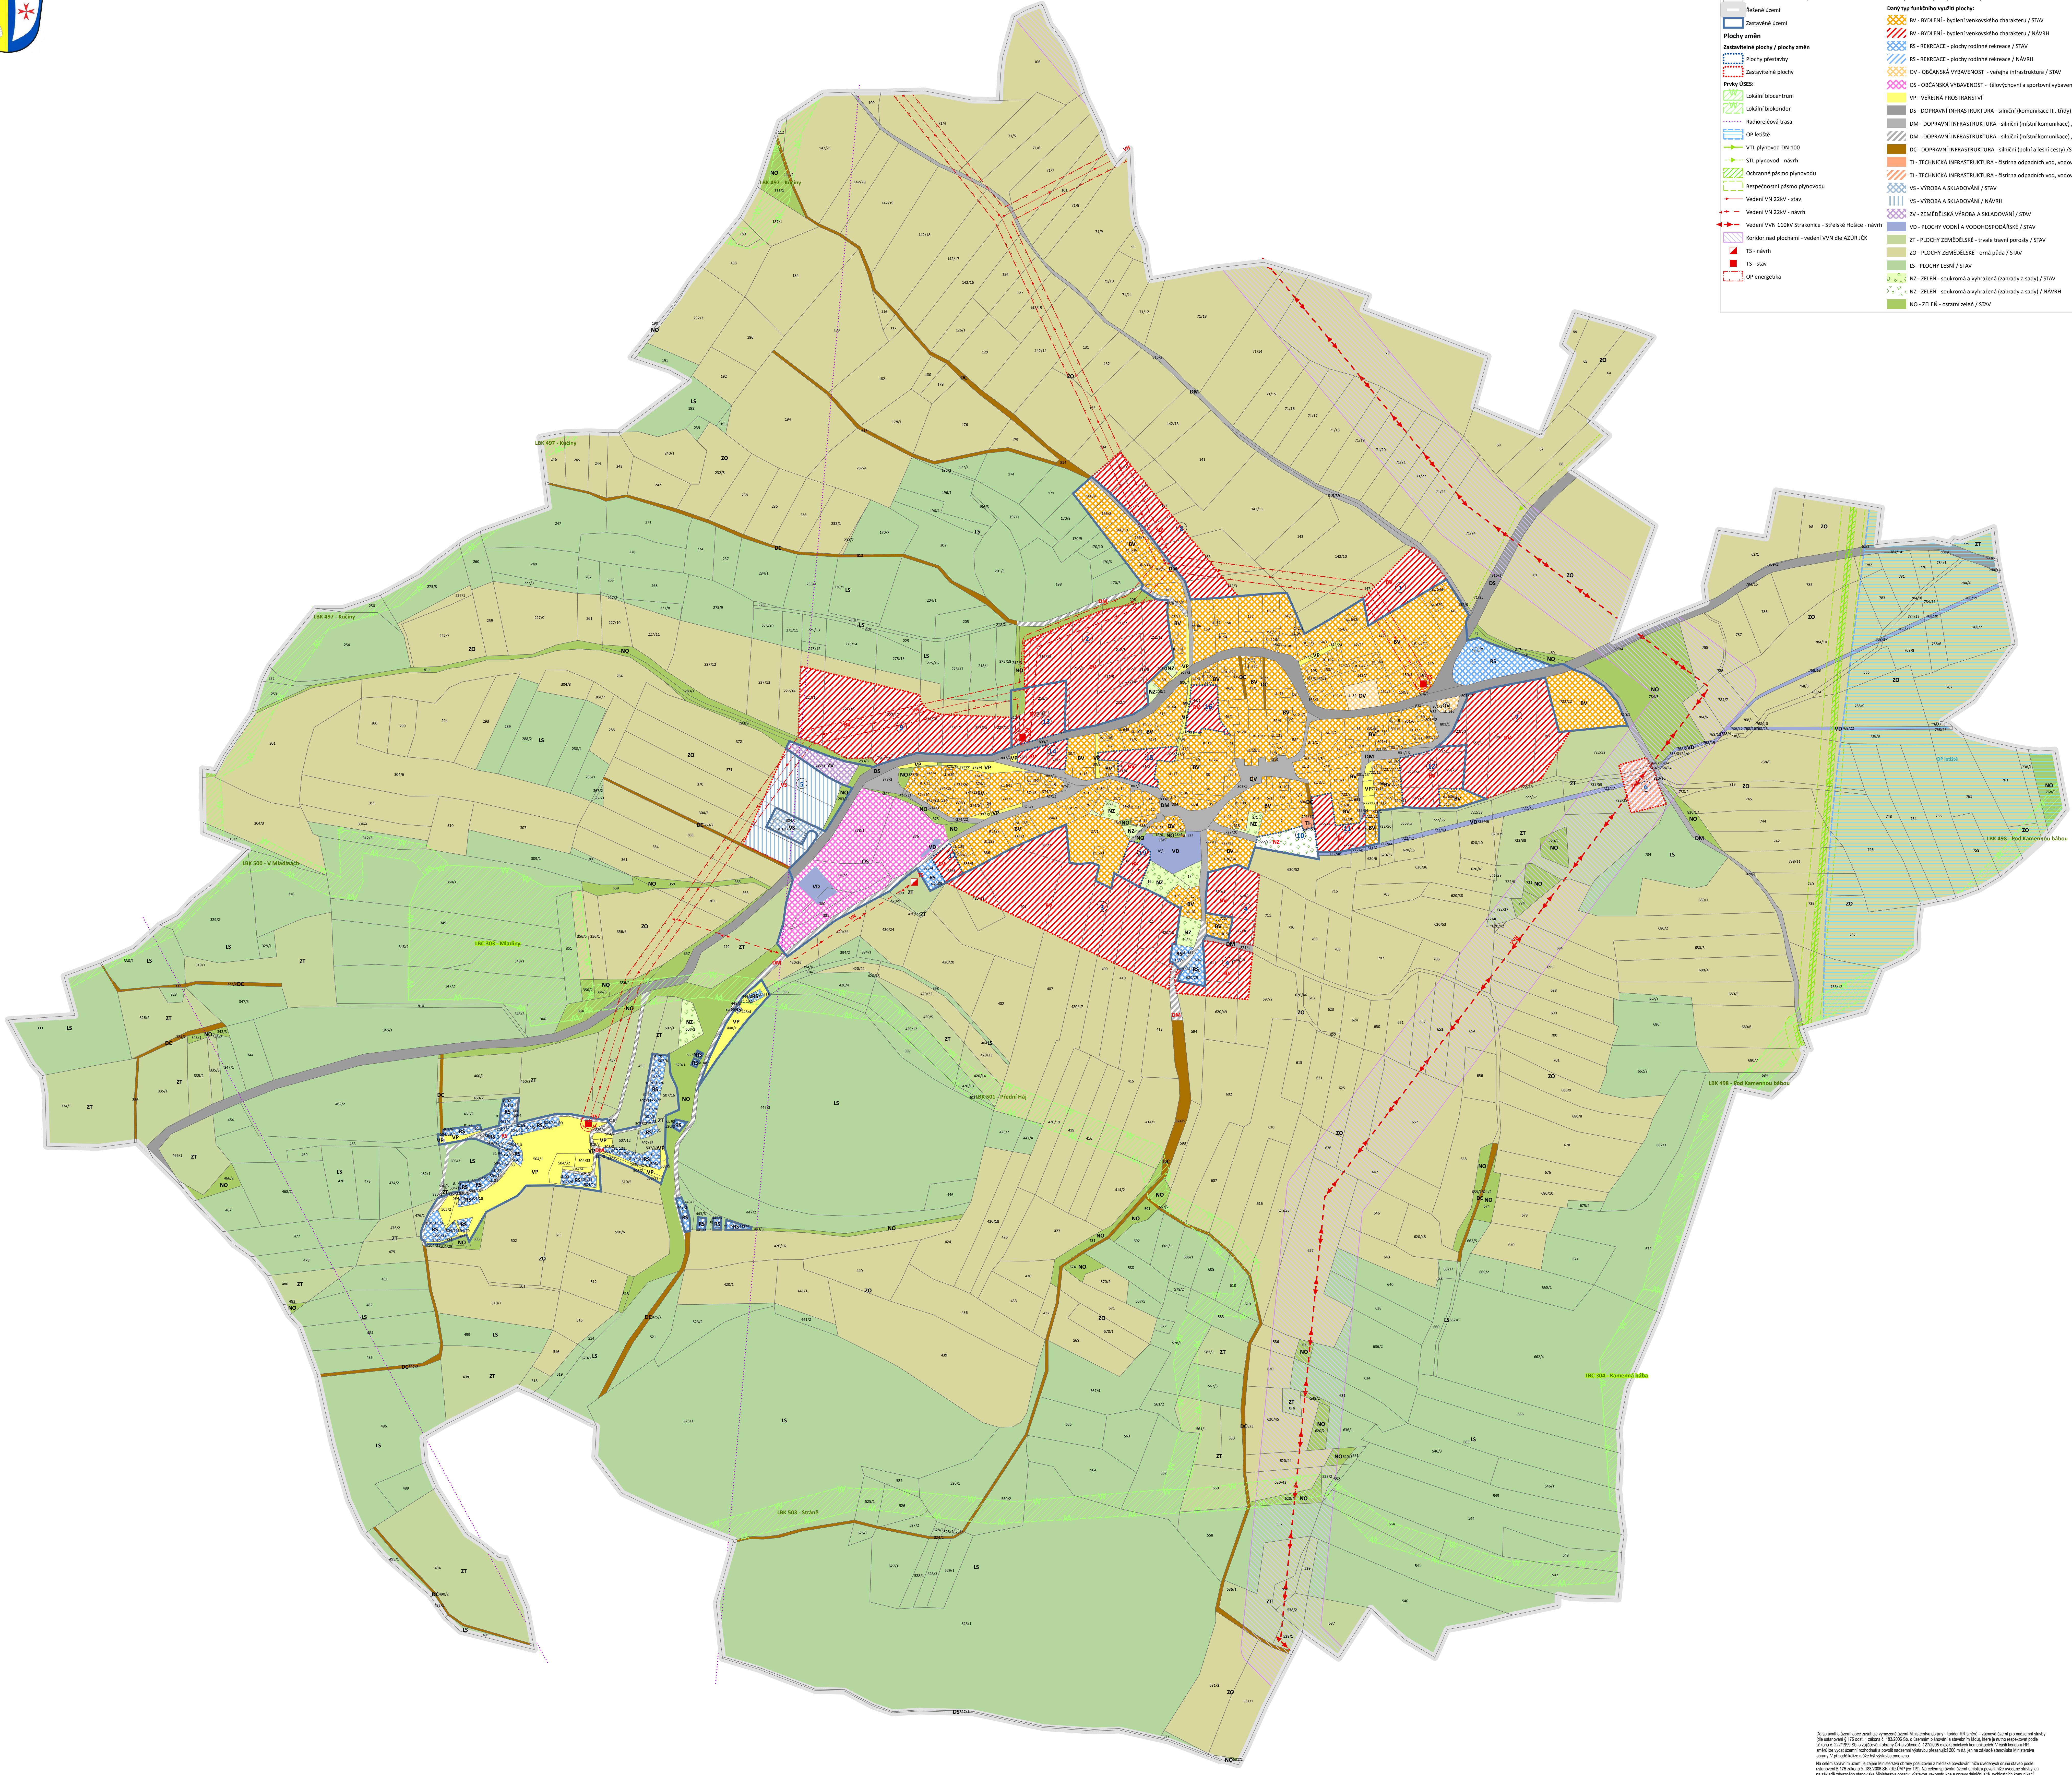

Plochy s rozdílným způsobem využití
 Dány ty funkčnými typy ploch:

-  BV - BYDLENÍ - bydlení venkovského charakteru / *STAV*
-  BV - BYDLENÍ - bydlení venkovského charakteru / *NÁVRH*
-  IS - REKREACE - plochy odněmé rekreace / *STAV*
-  IS - REKREACE - plochy odněmé rekreace / *NÁVRH*
-  OV - ORAŇSKÁ VÝRAVNOST - včelstva infrastruktury / *STAV*
-  OV - ORAŇSKÁ VÝRAVNOST - včelstevních a sportovních vybavení / *STAV*
-  VP - VEŠKÁ PROSTOTA
-  D4 - DOPRAVNÍ INFRASTRUKTURA - silniční (banalitační či stáje) / *STAV*
-  D4 - DOPRAVNÍ INFRASTRUKTURA - silniční (lokalita komunikací) / *STAV*
-  D4 - DOPRAVNÍ INFRASTRUKTURA - silniční (lokalita komunikací) / *NÁVRH*
-  DC - DOPRAVNÍ INFRASTRUKTURA - silniční (požární zastávky) / *STAV*
-  TI - TECHNICKÁ INFRASTRUKTURA - čistírna odpadních vod, vodovod / *STAV*
-  TI - TECHNICKÁ INFRASTRUKTURA - čistírna odpadních vod, vodovod / *NÁVRH*
-  VS - VÝROBA A SLAŽOVÁNÍ / *STAV*
-  VS - VÝROBA A SLAŽOVÁNÍ / *NÁVRH*
-  ZV - ZEMĚDĚLSKÁ VÝROBA A SLAŽOVÁNÍ / *STAV*
-  ZV - PLOCHY VODNÍ A VODOHOSPODÁŘSKÉ / *STAV*
-  ZT - PLOCHY ZEMĚSKÉ - trvalé trvalé porosty / *STAV*
-  ZT - PLOCHY ZEMĚSKÉ - orná půda / *STAV*
-  LS - PLOCHY LESNÍ / *STAV*
-  NZ - ZELEN - soukromá a veřejná (zahrady a sady) / *STAV*
-  NZ - ZELEN - soukromá a veřejná (zahrady a sady) / *NÁVRH*
-  NO - ZELEN - ostatní zeleň / *STAV*

[illegible][illegible][illegible]