ÚZEMNÍ PLÁN DRÁŽOV

HLAVNÍ VÝKRES

SEVER

měřítko 1 : 5 000

ZÁZNAM O ÚČINNOSTI	
Územní plán Dražov	
správní orgán, který ÚP vydal	pořizovatel
Zastupitelstvo obce Dražov datum nabytí účinnosti:	Městský úřad Strakonice, odbor rozvoje oprávněná úřední osoba pořizovatele: Ing. Helena Ondrášková

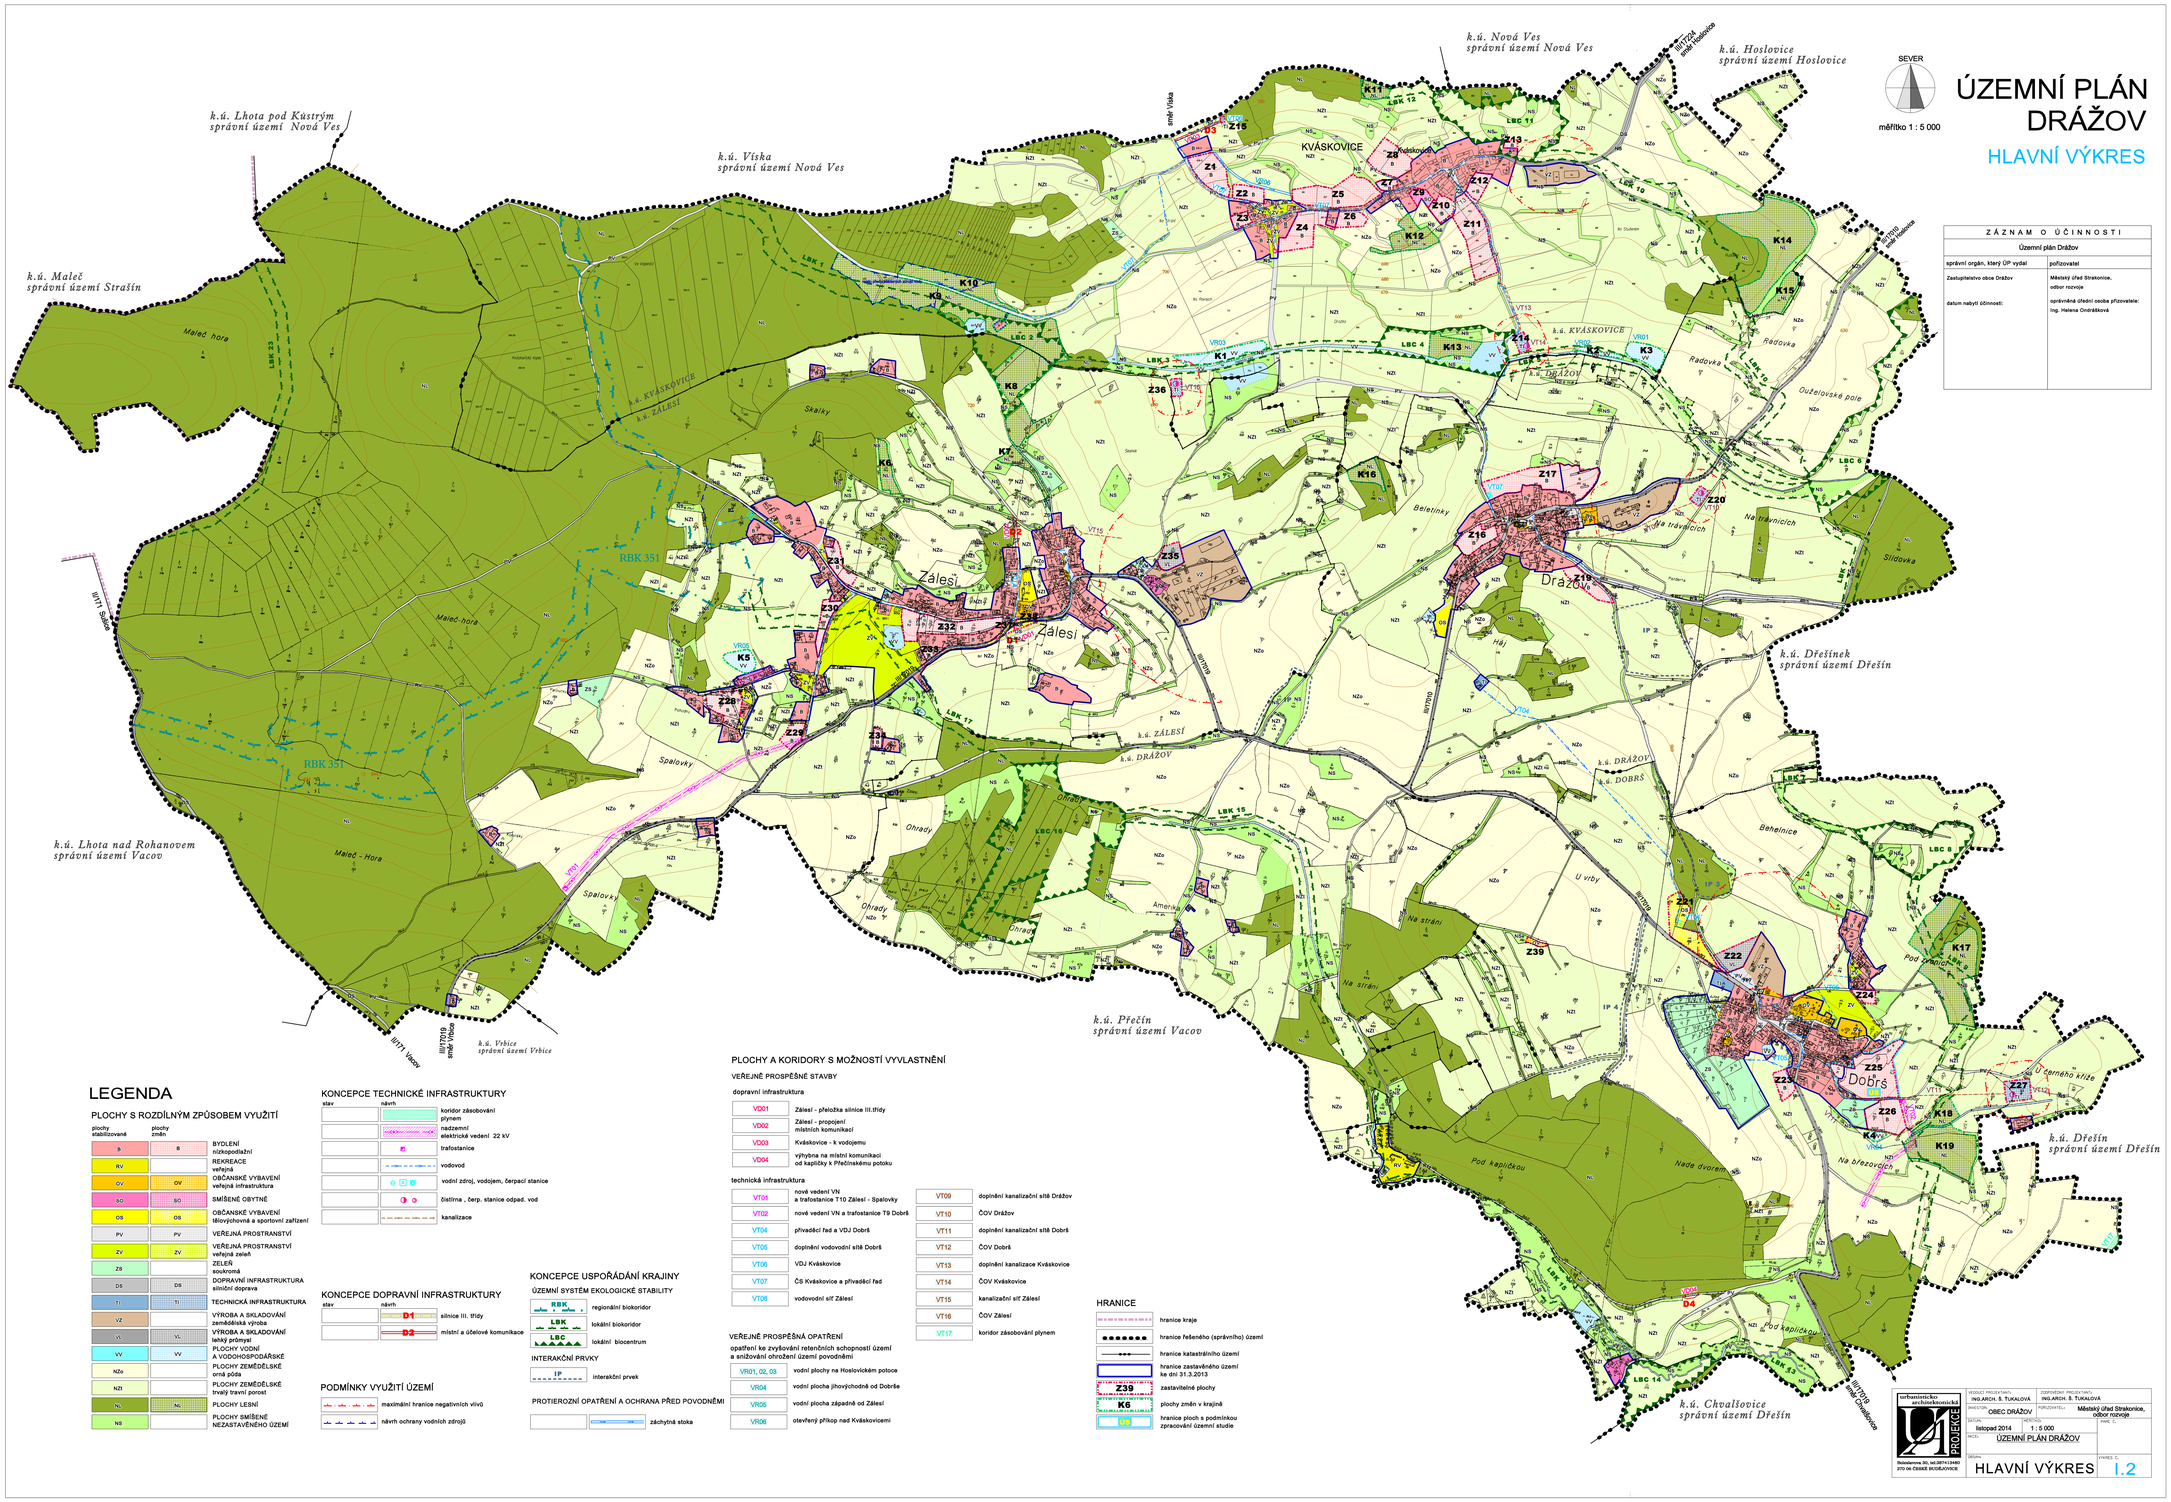

LEGENDA

PLOCHY S ROZDÍLNÝM ZPŮSOBEM VYUŽITÍ

plochy stabilizované	plochy změn	
B	B	BYDLENÍ nízkopodlažní
RV		REKREACE veřejná
OV	OV	OBČANSKÉ VYBAVENÍ veřejná infrastruktura
SO	SO	SMÍŠENÉ OBYTNÉ
OS	OS	OBČANSKÉ VYBAVENÍ tělovýchovná a sportovní zařízení
PV	PV	VEŘEJNÁ PROSTRANSTVÍ
ZV	ZV	VEŘEJNÁ PROSTRANSTVÍ veřejná zeleň
ZS		ZELEŇ soukromá
DS	DS	DOPRAVNÍ INFRASTRUKTURA silniční doprava
TI	TI	TECHNICKÁ INFRASTRUKTURA
VZ		VÝROBA A SKLADOVÁNÍ zemědělská výroba
VL	VL	VÝROBA A SKLADOVÁNÍ lehký průmysl
VV	VV	PLOCHY VODNÍ A VODOHOSPODÁŘSKÉ
NZo		PLOCHY ZEMĚDĚLSKÉ orná půda
NZt		PLOCHY ZEMĚDĚLSKÉ trvalý travní porost
NL	NL	PLOCHY LESNÍ
NS		PLOCHY SMÍŠENÉ NEZASTAVĚNÉHO ÚZEMÍ

KONCEPCE TECHNICKÉ INFRASTRUKTURY

stav	návrh	
		koridor zásobování plynem
		nadzemní elektrické vedení 22 kV
		trafostanice
		vodovod
		vodní zdroj, vodojem, čerpací stanice
		čistírna , čerp. stanice odpad. vod
		kanalizace

KONCEPCE DOPRAVNÍ INFRASTRUKTURY

stav	návrh	
	D1	silnice III. třídy
	D2	místní a účelové komunikace

PODMÍNKY VYUŽITÍ ÚZEMÍ

	maximální hranice negativních vlivů
	návrh ochrany vodních zdrojů

KONCEPCE USPOŘÁDÁNÍ KRAJINY

ÚZEMNÍ SYSTÉM EKOLOGICKÉ STABILITY

RBK	regionální biokoridor
LBK	lokální biokoridor
LBC	lokální biocentrum

INTERAKČNÍ PRVKY

IP	interakční prvek

PROTIEROZNÍ OPATŘENÍ A OCHRANA PŘED POVODNĚMI

	záchytná stoka

PLOCHY A KORIDORY S MOŽNOSTÍ VYVLASTNĚNÍ

VEŘEJNĚ PROSPĚŠNÉ STAVBY

dopravní infrastruktura

VD01	Zálesí - přeložka silnice III.třídy
VD02	Zálesí - propojení místních komunikací
VD03	Kváskovice - k vodojemu
VD04	výhybna na místní komunikaci od kapličky k Přečínskému potoku

technická infrastruktura

VT01	nové vedení VN a trafostanice T10 Zálesí - Spalovky
VT02	nové vedení VN a trafostanice T9 Dobrš
VT04	přivaděcí řad a VDJ Dobrš
VT05	doplnění vodovodní sítě Dobrš
VT06	VDJ Kváskovice
VT07	ČS Kváskovice a přivaděcí řad
VT08	vodovodní síť Zálesí
VT09	doplnění kanalizační sítě Dražov
VT10	ČOV Dražov
VT11	doplnění kanalizační sítě Dobrš
VT12	ČOV Dobrš
VT13	doplnění kanalizace Kváskovice
VT14	ČOV Kváskovice
VT15	kanalizační síť Zálesí
VT16	ČOV Zálesí
VT17	koridor zásobování plynem

VEŘEJNĚ PROSPĚŠNÁ OPATŘENÍ

opatření ke zvyšování retenčních schopností území a snižování ohrožení územní povodněmi

VR01_02_03	vodní plochy na Hoslovickém potoce
VR04	vodní plocha jihovýchodně od Dobrše
VR05	vodní plocha západně od Zálesí
VR06	otevřený příkop nad Kváskovicemi

HRANICE

	hranice kraje
	hranice řešeného (správního) území
	hranice katastrálního území
	hranice zastavěného území ke dni 31.3.2013
Z39	zastavitelné plochy
K6	plochy změn v krajině
	hranice ploch s podmínkou zpracování územní studie

urbanistické architektonické PROJEKCE
Bělohorská 30, tel.:387413480
370 04 ČESKÉ BUDĚJOVICE

VEDOUCÍ PROJEKTANT(KA): ING.ARCH. S. TUKALOVÁ
INVESTOR: OBEC DRÁŽOV
DATUM: listopad 2014
MĚŘÍTKO: 1 : 5 000
OBSAH: ÚZEMNÍ PLÁN DRÁŽOV

ZPRACOVAL: ING.ARCH. S. TUKALOVÁ
POŘIZOVATEL: Městský úřad Strakonice, odbor rozvoje
FORMÁT: A0
VÝKRES: HLAVNÍ VÝKRES
VÝKRES č.: I.2