


KATASTRÁLNÍ ÚZEMÍ: DŘEŠÍN, DŘEŠÍNEK, CHVALŠOVICE
M 1:5 000

HRANICE A ZNAČENÍ			
	HRANICE ŘEŠENÉHO ÚZEMÍ = SPRÁVNÍ ÚZEMÍ OBCE		
	HRANICE A POPIS KATASTRÁLNÍHO ÚZEMÍ		
	HRANICE ZAŠTAVĚNÉHO ÚZEMÍ KE DNI 21. 3. 2016		
	HRANICE ZAŠTAVĚNÝCH PLOCH		
	SOV		
	SOV		
	SOV		
	SOV		
	SOV		
FUNKČNÍ PLOCHY S ROZDÍLNÝM ZPŮSOBEM VYUŽITÍ			
BARVOTVARNÉ PLOCHY	POČETNÍ DATA	PLOCHY DLE ÚČELU	
			PLOCHY SMÍŠENÉ OBYTNÉ - venkovské (SOV)
			PLOCHY BYDLENÍ - rodinné usedlosti (BRU)
			PLOCHY REKREACE - rodinné (RR)
			PLOCHY OBČANSKÉHO VYBAVENÍ (OV)
			PLOCHY OBČANSKÉHO VYBAVENÍ - sportovní rekreační (OVSR)
			PLOCHY VÝROBY A SKLADOVÁNÍ - leské (VSL)
			PLOCHY VÝROBY A SKLADOVÁNÍ - zemědělské (VSZ)
			PLOCHY VŘEŠENÝCH PROSTORŮ (VP)
			PLOCHY VŘEŠENÝCH PROSTORŮ S PŘEVÁHOU NEZPEVNĚNÝCH PLOCH (VPz)
			PLOCHY TECHNICKÉ INFRASTRUKTURY (TI)
			PLOCHY DOPRAVNÍ INFRASTRUKTURY (DS III... DS IV)... (DS)
			PLOCHY SMÍŠENÉ NEZAŠTAVĚNÉHO ÚZEMÍ (NS)
			PLOCHY ZEMĚDĚLSKÉ - orná půda
			PLOCHY ZEMĚDĚLSKÉ - TTP, zahrady a sady
			PLOCHY LESNÍ - POZEMKY URČENÉ K PLNĚNÍ FUNKCE LESA (PUFPL)
			PLOCHY VODNÍ A VODOHOSPODÁŘSKÉ (PV)
			PLOCHY PROTIPOVODŮVÝCH OPATŘENÍ - (PPG)
DOPRAVNÍ INFRASTRUKTURA A TECHNICKÁ INFRASTRUKTURA			
DOPRAVNÍ INFRASTRUKTURA			
		PLOCHY DOPRAVNÍ INFRASTRUKTURY - SILNICE II. TŘÍDY	
		PLOCHY DOPRAVNÍ INFRASTRUKTURY - SILNICE III. TŘÍDY	
		PLOCHY DOPRAVNÍ INFRASTRUKTURY - MÍSTNÍ A ÚČELOVÉ KOMUNIKACE	
		CYKLISTICKÁ TRASA MÍSTNÍ	
		TURISTICKÁ TRASA	
TECHNICKÁ INFRASTRUKTURA			
		NADZEMNÍ VEDENÍ ELEKTRICKÉ ENERGIE VN 22kV	
		TRAFOSTANICE	
		PODZEMNÍ VEDENÍ ELEKTRICKÉ ENERGIE NN - KABELOVÉ - VŘEŠENÉ OSVĚTLENÍ	
		RADIOVÉ SMĚROVÉ SPOJE	
		ELEKTRONICKÉ KOMUNIKAČNÍ ZAŘÍZENÍ	
		HLAVNÍ VODOVODNÍ ŘAD	
		HLAVNÍ KANALIZAČNÍ ŘAD	
		KANALIZACE SPRAVKOVÁ VÝTLAČNÁ	
		ČISTÍRNA ODPADNÝCH VOD	
		ČERPAČKÁ STANICE ODPADNÝCH VOD	
		PROTIPOVODŮVÝCH OPATŘENÍ	
		VODOJEM	
		ČERPAČKÁ STANICE VODY	
ÚSES A OCHRANA ŽIVOTNÍHO PROSTŘEDÍ			
STAV	NÁZEV		
		REGIONÁLNÍ BIOCENTRUM	
		REGIONÁLNÍ BIOKORIDOR	
		LOKÁLNÍ BIOCENTRUM	
		LOKÁLNÍ BIOKORIDOR	
		INTERAKČNÍ PŘEVK	
CIVILNÍ OCHRANA			
STAV	NÁZEV		
		POŽÁRNÍ NADŘE A MÍSTA OBERŮV VODY K HAŠENÍ POŽÁRŮ	

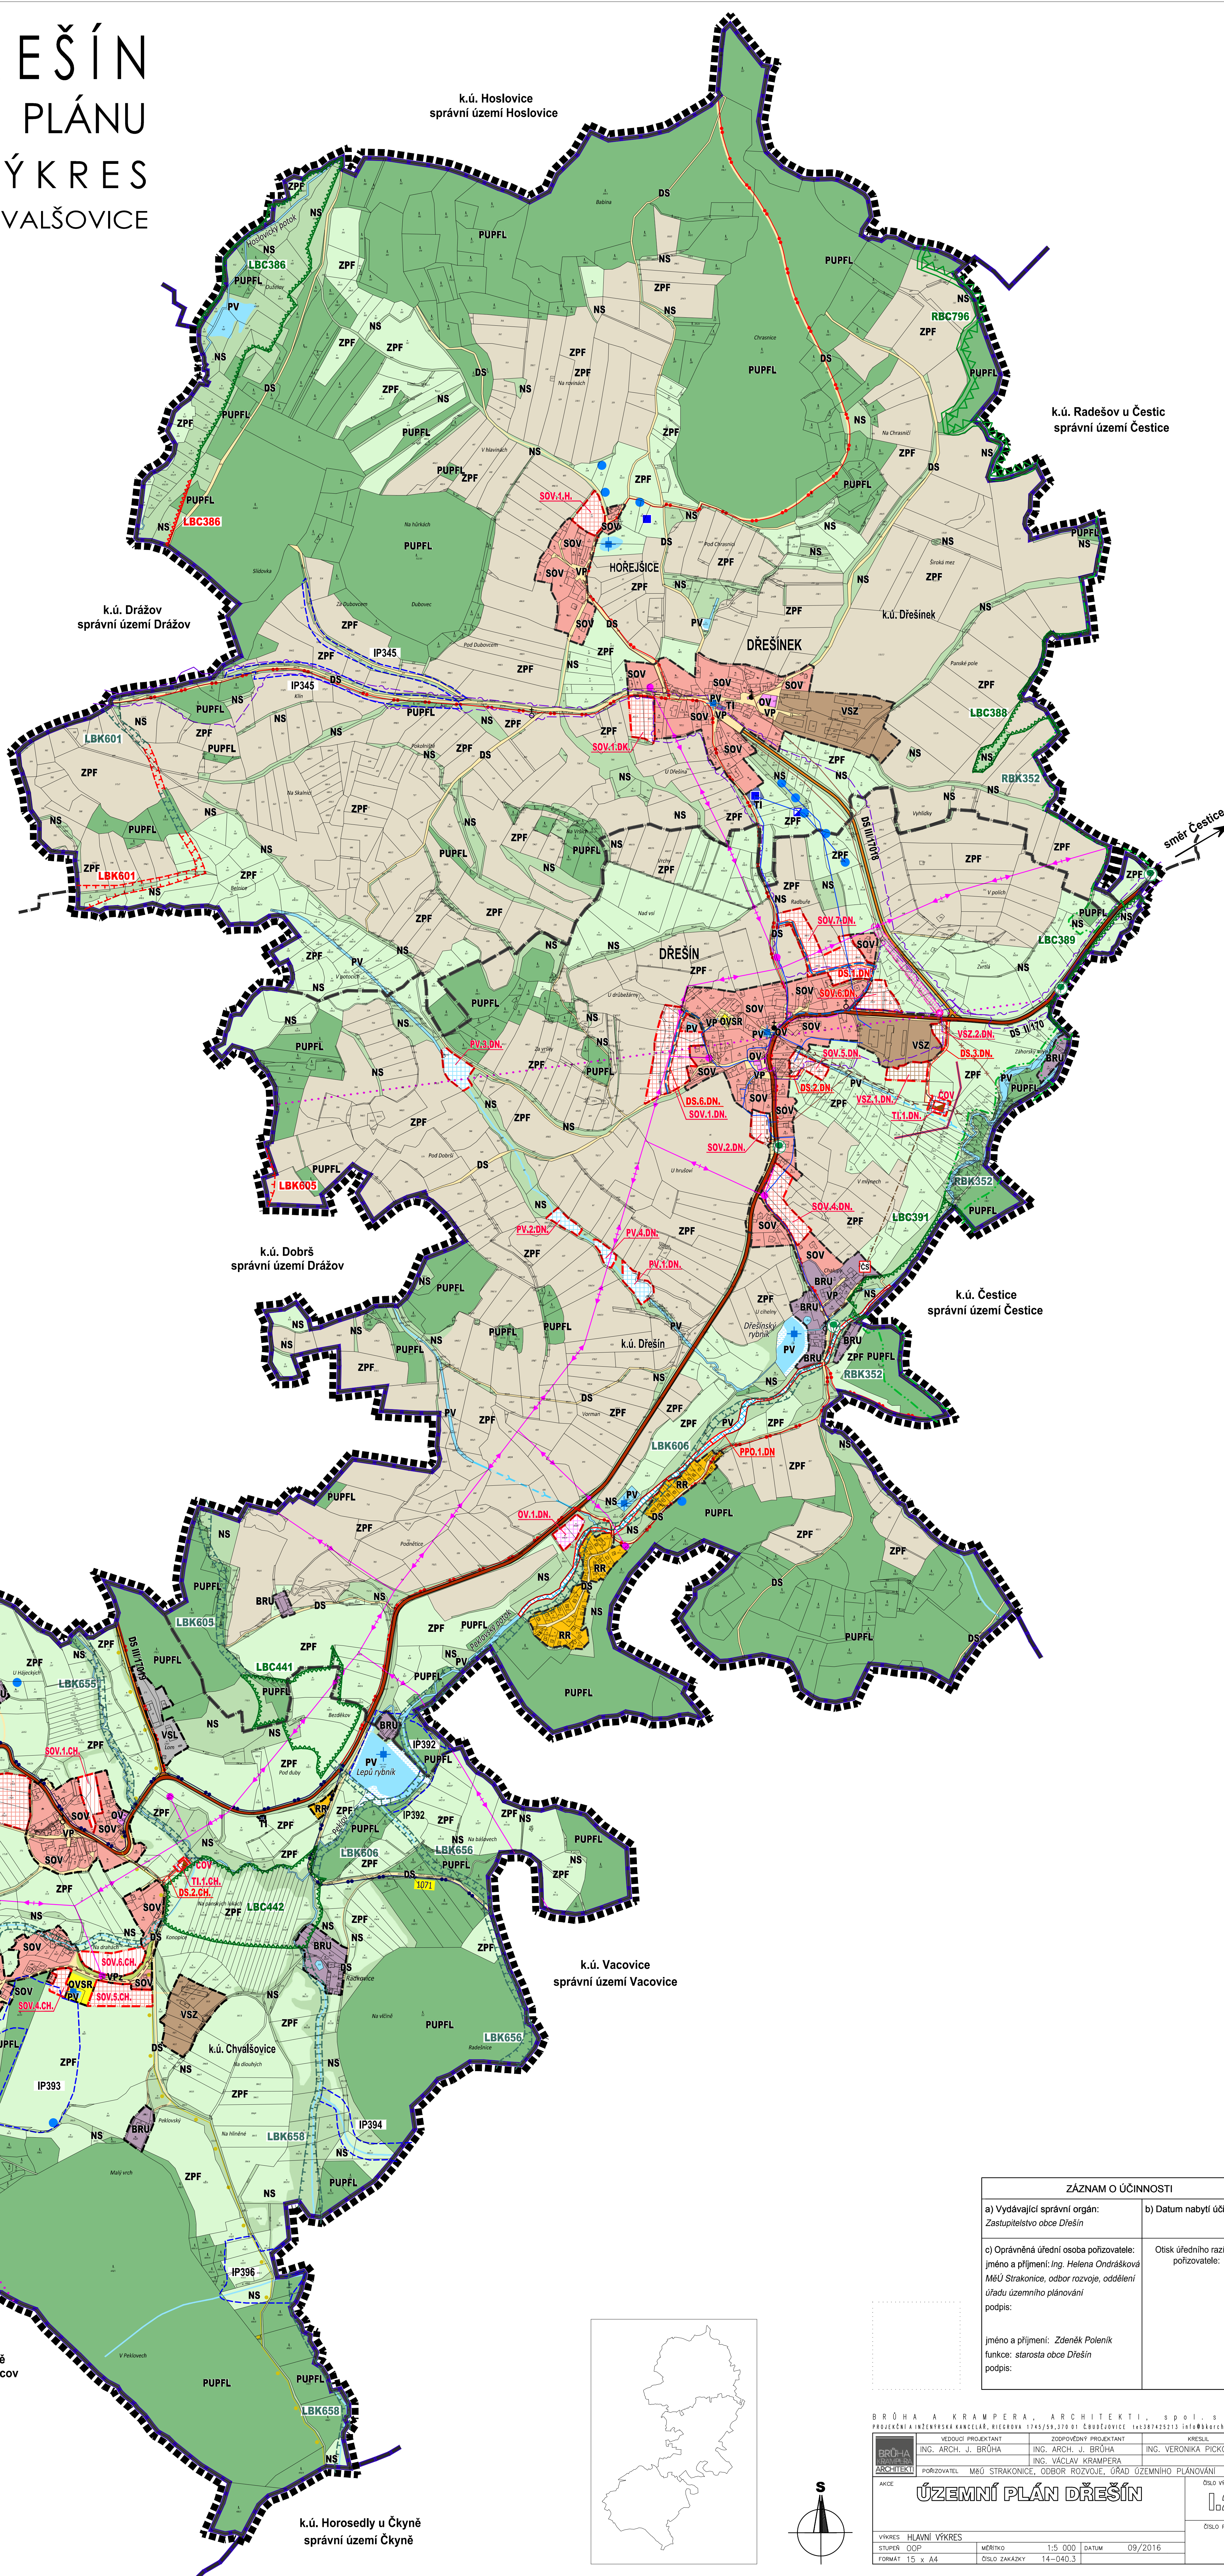

ZÁZNAM O ÚČINNOSTI	
a) Vydávající správní orgán: Zastupitelstvo obce Dřešín	b) Datum nabytí účinnosti:
c) Oprávněná úřední osoba pořizovatele: jméno a příjmení: <i>Ing. Helena Ondrášková</i> <i>MÚU Strakonice, odbor rozvoje, oddělení</i> <i>úřadu územního plánování</i> podpis:	Otisk úředního razítka pořizovatele: jméno a příjmení: <i>Zdeněk Polenik</i> funkce: <i>starosta obce Dřešín</i> podpis: