

LEGENDA

HHRANICE

- SPRÁVNÍ OZEMNÍ CELEK = ŘEŠENÉ OZEMÍ
- KATASTRÁLNÍ OZEMÍ
- ZASTAVĚNÉ OZEMÍ OBCE K DATU 1/2008
- Z1-Z17 ZASTAVITELNÁ PLOCHA
- OZEMÍ S PŘEPEPSANOU OZEMNÍ STUDIÍ

PLOCHY S ROZDÍLNÝM VYUŽITÍM

STAV/NAVRH

- | | | |
|-----|--|---|
| BN | | PLOCHY BYDLENÍ |
| SO | | PLOCHY SMÍŠENÉ OBYTNÉ |
| OS | | PLOCHY OBČANSKÉ VYBAVENOSTI – SPORT |
| OC | | PLOCHY OBČANSKÉ VYBAVENOSTI – CÍRKEVNÍ |
| VP | | PLOCHY VEŘEJNÝCH PROSTRANSTVÍ |
| ACR | | PLOCHY SPECIFICKÉ |
| DS | | PLOCHY DOPRAVNÍ INFRASTRUKTURY – SILNICE II. a III. TŘÍDY |
| DM | | PLOCHY DOPRAVNÍ INFRASTRUKTURY – MÍSTNÍ KOMUNIKACE |
| DC | | PLOCHY DOPRAVNÍ INFRASTRUKTURY – POJÍZNÍ A LESNÍ CESTY |
| DŽ | | PLOCHY DOPRAVNÍ INFRASTRUKTURY – ŽELEZNICE |
| TI | | PLOCHY TECHNICKÉ INFRASTRUKTURY |
| VS | | PLOCHY VÝROBY A SKLADOVÁNÍ |
| VV | | PLOCHY VODNÍ A VODOHOSPODÁRSKÉ |
| NZ | | PLOCHY ZEMĚDĚLSKÉ |
| NL | | PLOCHY LESNÍ |
| NS | | PLOCHY SMÍŠENÉ NEZASTAVĚNÉHO OZEMÍ |
| NKZ | | PLOCHY NEZASTAVĚNÉ – KRAJINNÁ ZELENĚ |

TECHNICKÁ INFRASTRUKTURA

- VZDUŠNÉ EL. VEDENÍ 22kV
- TRAFOSTANICE
- VODOVOD – PŘÍVADĚC – NÁVRH
- PLYNOVOD STL DÁLKOVÝ – NÁVRH
- ČOV
- TELEKOMUNIKAČNÍ ZARÍZENÍ AČR

ÚSES


- OSA NADREGIONÁLNÍHO BIOKORIDORU (113)
- OCHRANNÉ PÁSMA NADREGIONÁLNÍHO BIOKORIDORU
- REGIONÁLNÍ BIOKORIDOR – FUNKČNÍ (9)
- REGIONÁLNÍ BIOKORIDOR – FUNKČNÍ (62,63,67), NAVRŽENÝ (67)
- LOKÁLNÍ BIOKORIDOR – FUNKČNÍ (216,264,267)
- LOKÁLNÍ BIOKORIDOR – FUNKČNÍ (430,433,434,436)
- INTERAKČNÍ PRVEK (215,216,219)

VEŘEJNÉ PROSPĚŠNÉ STAVBY

- VPS 1-3 ČOV
- VPS 4 EL. VEDENÍ A TRAFOSTANICE
- VPS 5 PLYNOVOD
- VPS 6 VODOVOD

VEŘEJNÉ PROSPĚŠNÁ OPATŘENÍ

- VPO 1 NÁVRH REGIONÁLNÍHO BIOKORIDORU

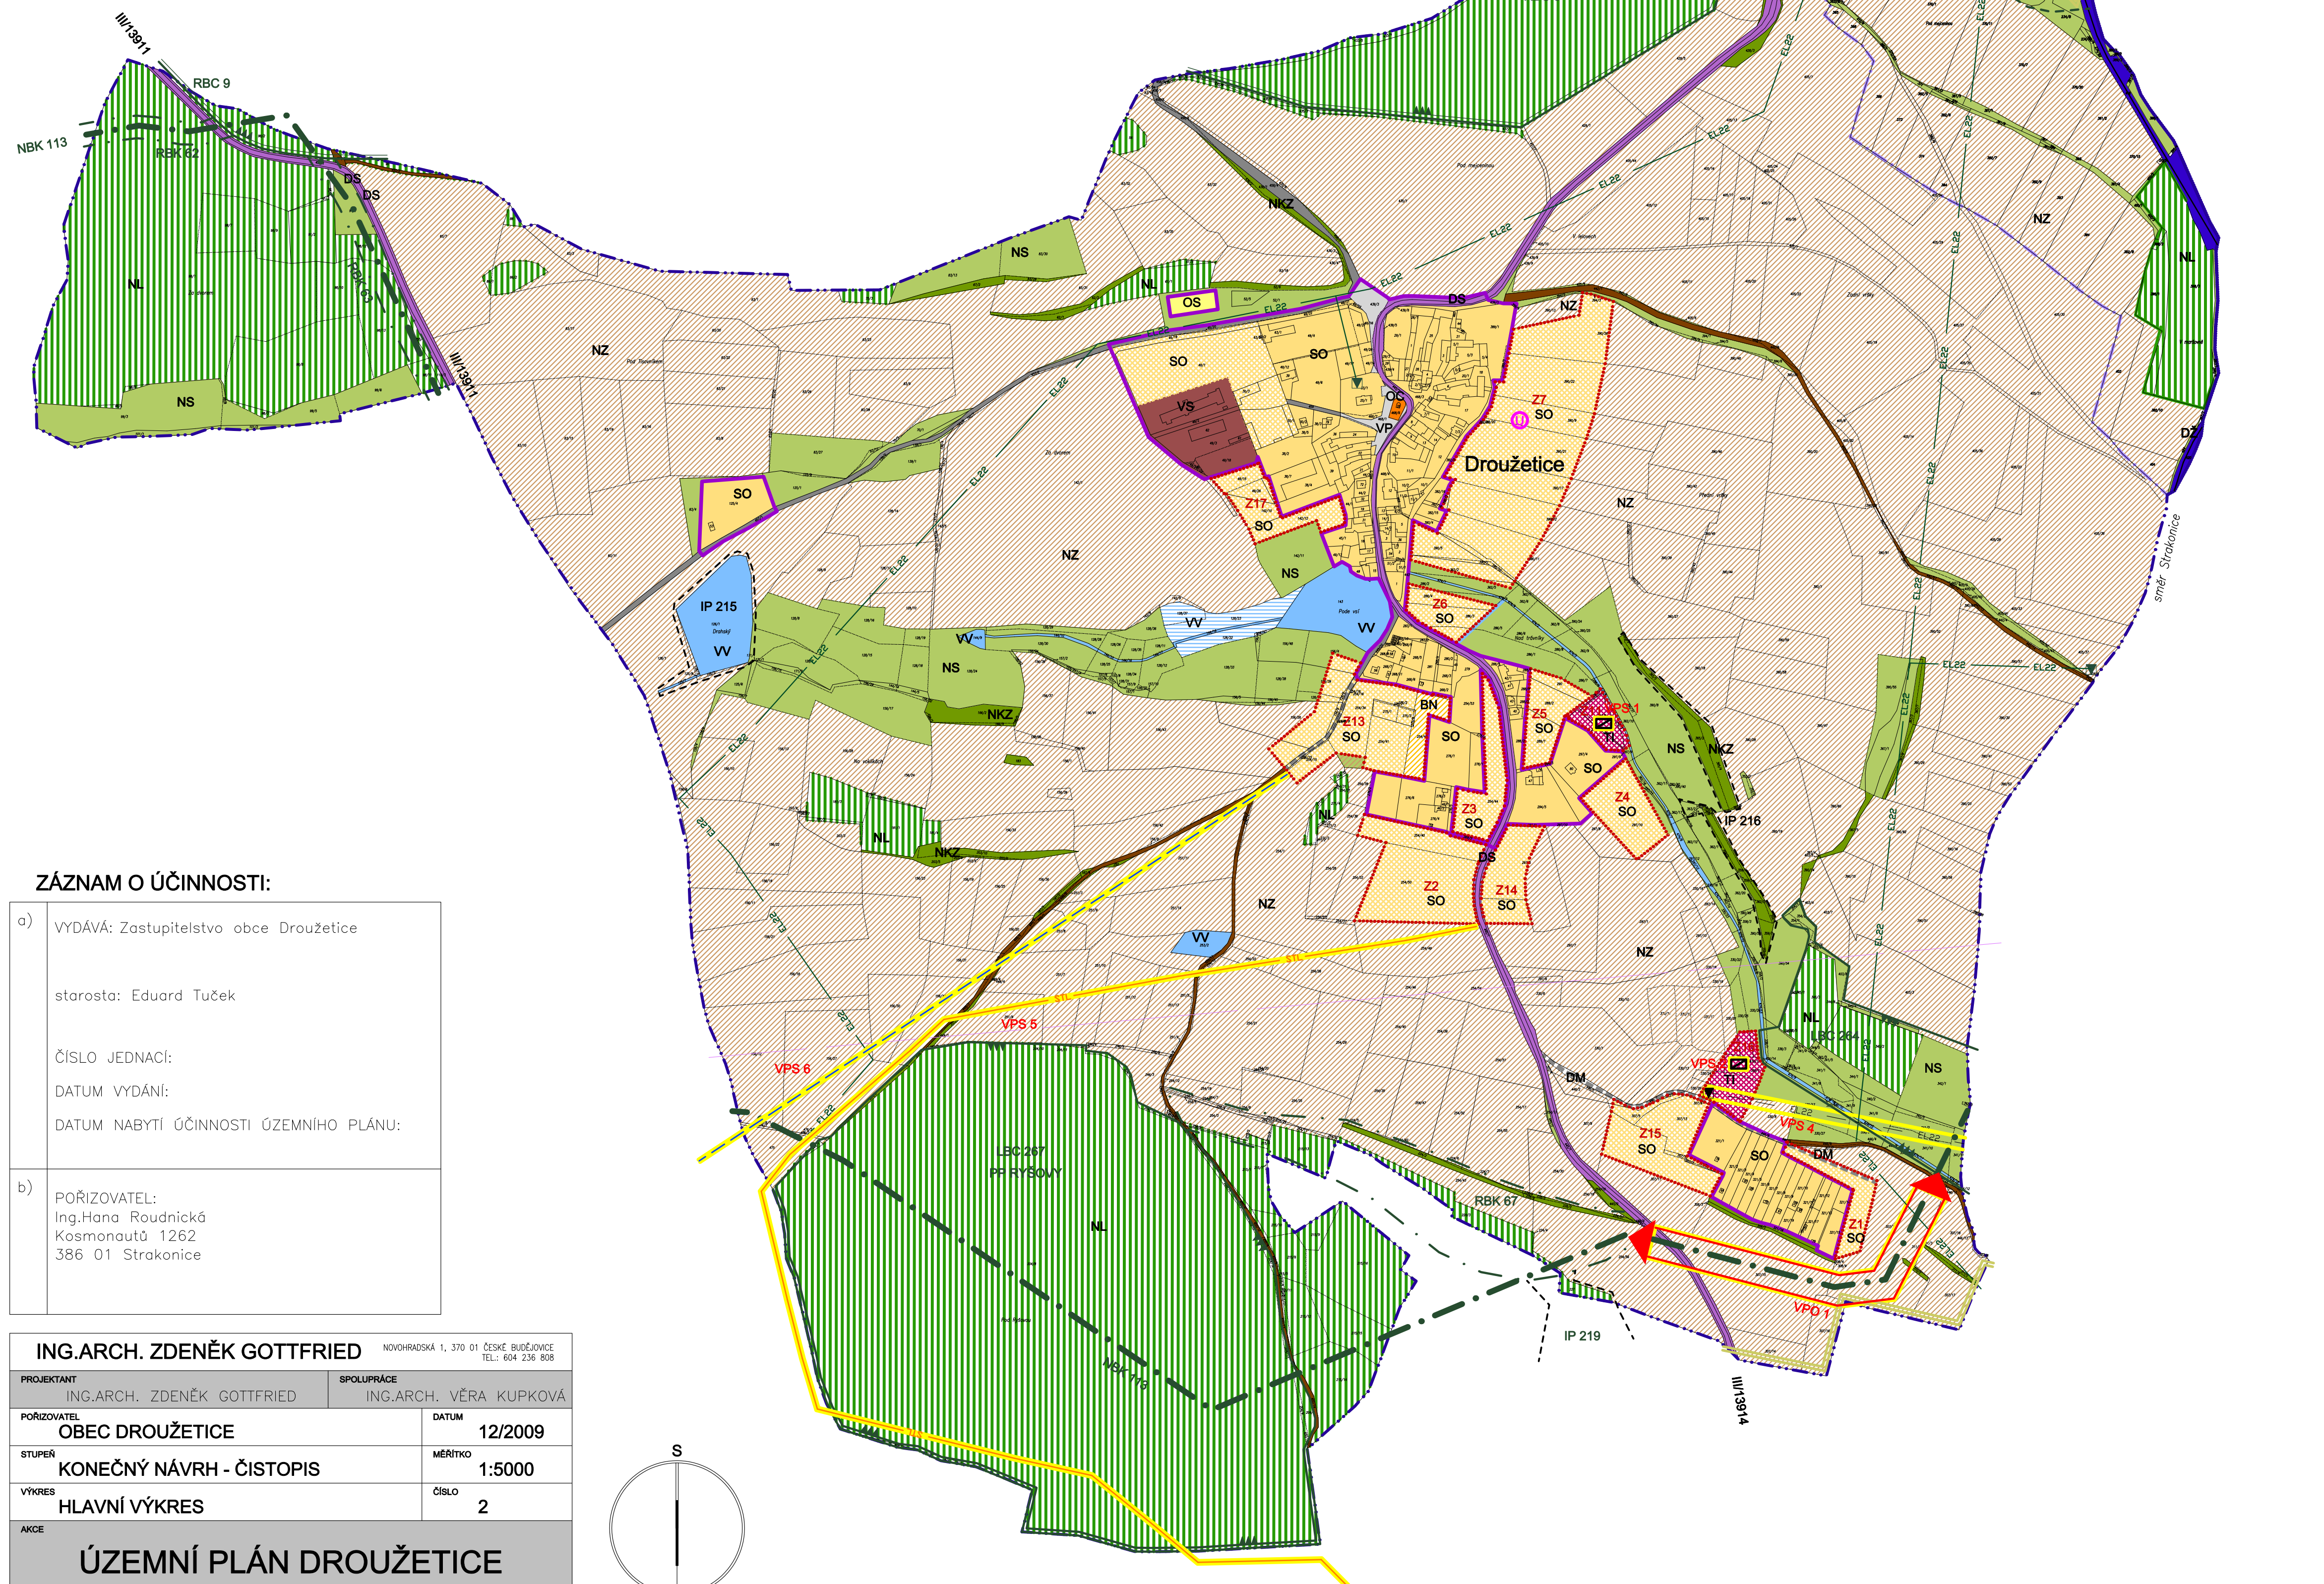

ZÁZNAM O ÚČINNOSTI:

- a) VYDÁVÁ: Zastupitelstvo obce Droužetice
 starosta: Eduard Tuček
 ČÍSLO JEDNACÍ:
 DATUM VYDÁNÍ:
 DATUM NABYTÍ ÚČINNOSTI ÚZEMNÍHO PLÁNU:
- b) PŮRIZOVATEL:
 Ing.Hana Roudnická
 Kosmonautů 1262
 386 01 Strakonice

ING.ARCH. ZDENĚK GOTTFRIED		NOHOVÁZKA 1, 370 01 ŽEJČEK BLUŽANICE TEL. 604 238 808	
PROJEKTANT	ING.ARCH. ZDENĚK GOTTFRIED	SPOLUPRÁCE	ING.ARCH. VĚRA KUPKOVÁ
PŮRIZOVATEL	OBEC DROUŽETICE	DATUM	12/2009
STUPEŇ	KONEČNÝ NÁVRH - ČISTOPIS	MĚŘITKO	1:5000
VÝKRES	HLAVNÍ VÝKRES	ČÍSLO	2
ARCE	ÚZEMNÍ PLÁN DROUŽETICE		

