



# ÚZEMNÍ PLÁN HLUPÍN

## HLAVNÍ VÝKRES

M 1: 5 000

PLOCHY A KORIDORY S MOŽNOSTÍ VYVLASTNĚNÍ	
VEŘEJNÉ PROSPĚŠNÉ STAVBY	
TECHNICKÁ INFRASTRUKTURA	
	trafostanice včetně připojení
	vodovod
	kanalizace

Pozn. předkupní právo je uplatněno pouze na trafostanici

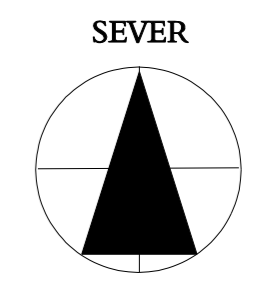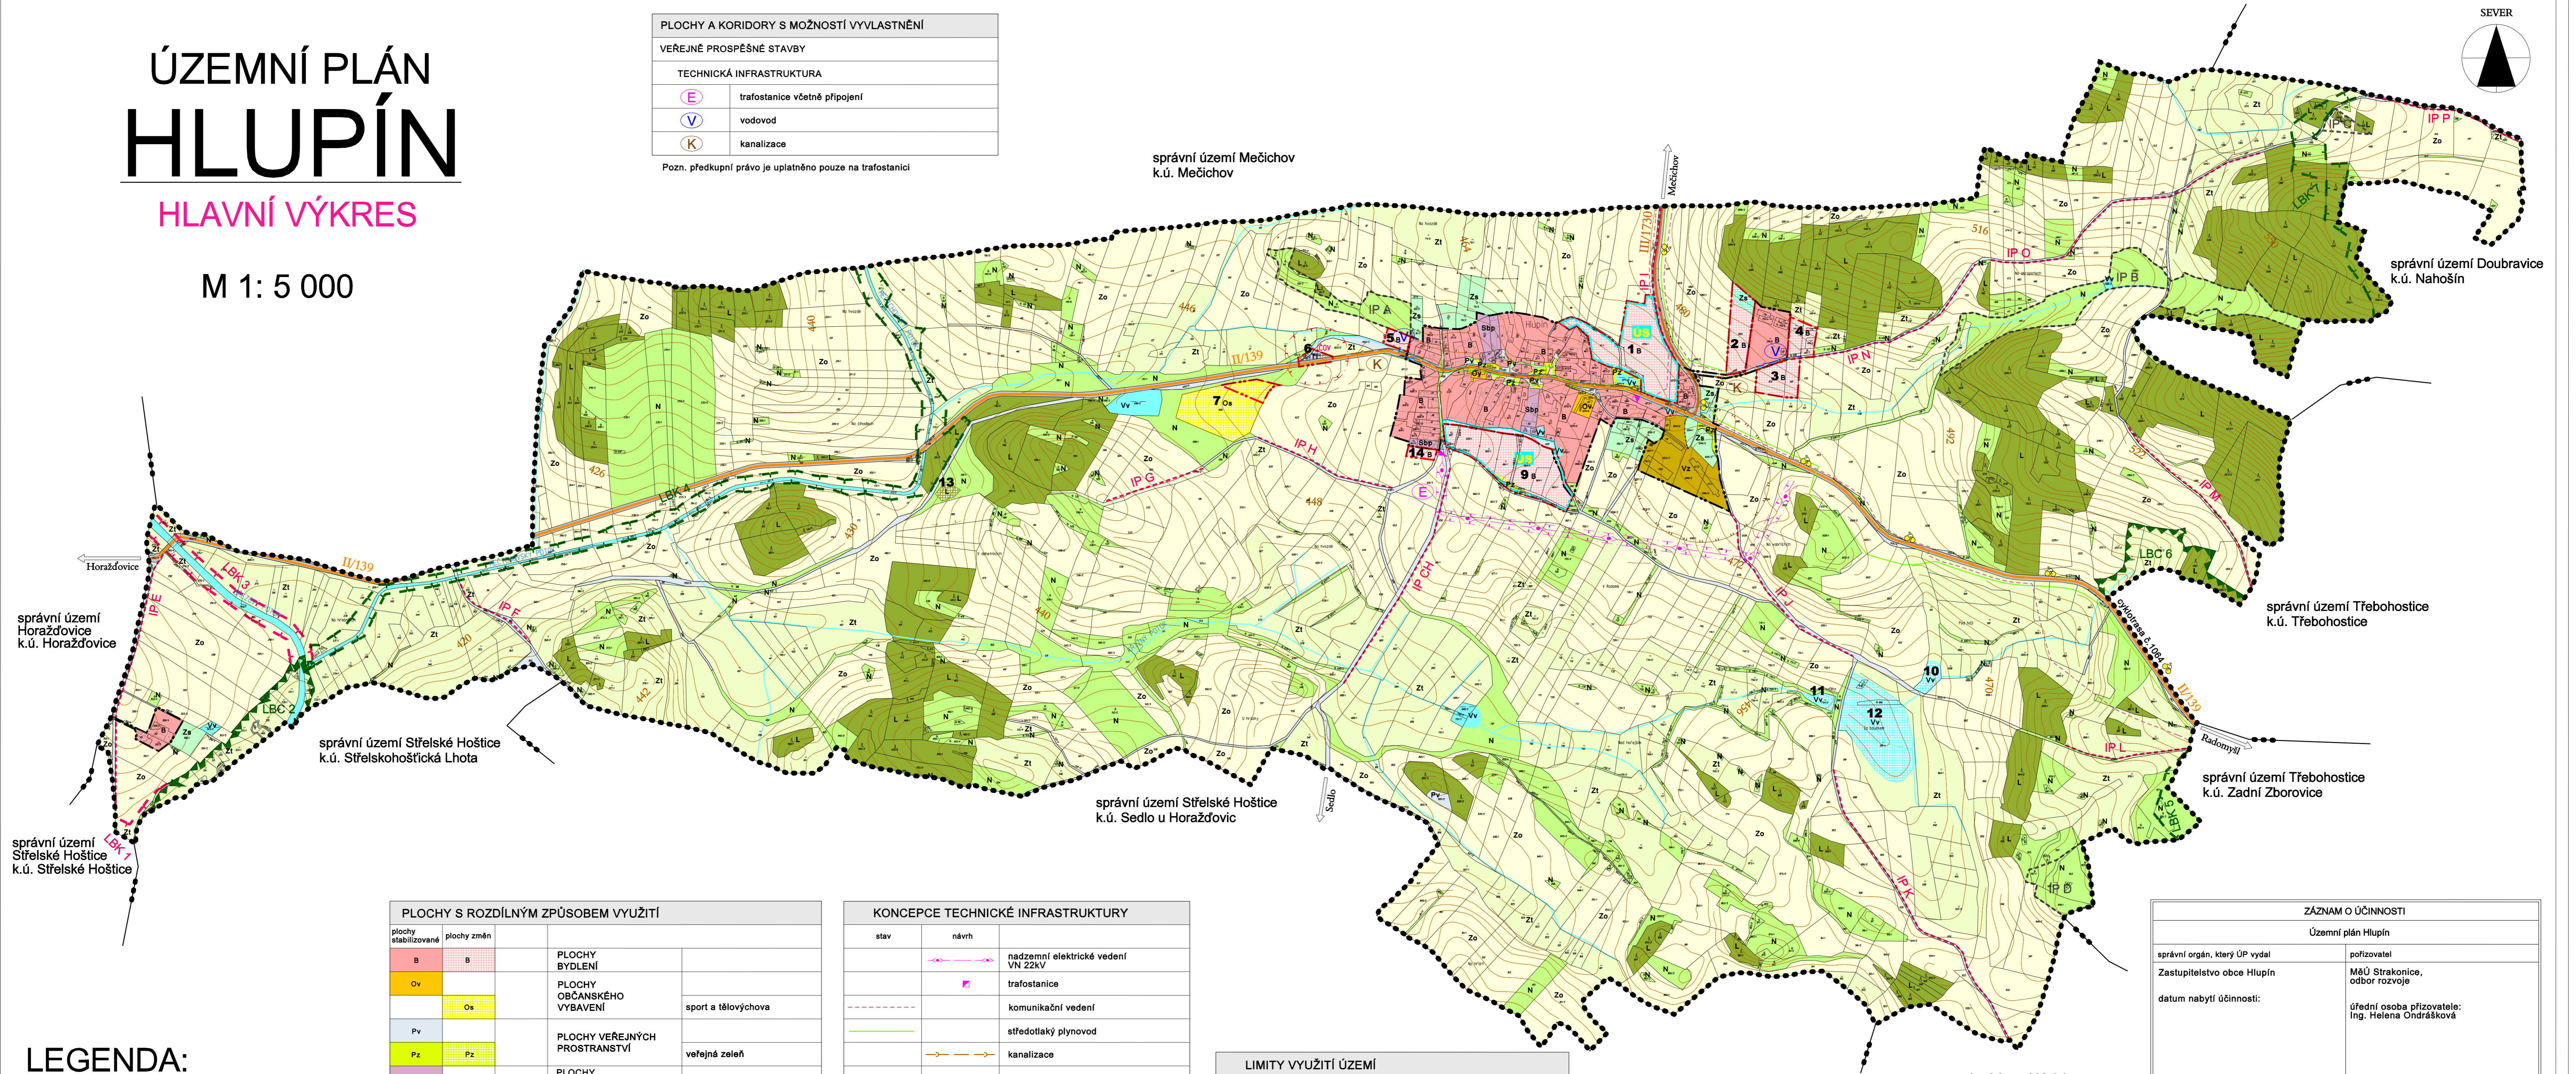

správní území Horažďovice k.ú. Horažďovice  
správní území Střelské Hoštice k.ú. Střelské Hoštice

správní území Střelské Hoštice k.ú. Střelskohoštická Lhota

správní území Střelské Hoštice k.ú. Sedlo u Horažďovic

správní území Mečichov k.ú. Mečichov

správní území Doubravice k.ú. Nahošín

správní území Třebohostice k.ú. Třebohostice

správní území Třebohostice k.ú. Zadní Zborovice

správní území Mnichov k.ú. Mnichov

### LEGENDA:

HRANICE, ZNAČENÍ	
	hranice řešeného území
	hranice katastrálního území
	hranice zastavěného území ke dni 25.9. 2009
	hranice zastavitelných ploch
	hranice územní studie
	číselné značení ploch změn

PLOCHY S ROZDÍLNÝM ZPŮSOBEM VYUŽITÍ			
	B	PLOCHY BYDLENÍ	
	Ov	PLOCHY OBČANSKÉHO VYBAVENÍ	sport a tělovýchova
	Os		
	Pv	PLOCHY VEŘEJNÝCH PROSTRANSTVÍ	veřejná zeleň
	Pz		
	Sp	PLOCHY SMÍŠENÉ OBYTNÉ	bydlení a podnikání
	Ds	PLOCHY DOPRAVNÍ INFRASTRUKTURY	silniční doprava
	Vz	PLOCHY TECHNICKÉ INFRASTRUKTURY	
	Vv	PLOCHY VÝROBY A SKLADOVNÍ	pozemky zemědělských staveb
	Zo	PLOCHY VODNÍ A VODOHOSPODÁŘSKÉ	orná půda
	Zt		
	Zs	PLOCHY ZEMĚDĚLSKÉ	trvalý travní porost
	L	PLOCHY LESNÍ	soukromá zeleň
	N	PLOCHY SMÍŠENÉ NEZASTAVĚNÉHO ÚZEMÍ	přírodě blízké ekosystémy

KONCEPCE TECHNICKÉ INFRASTRUKTURY	
	názemní elektrické vedení VN 22kV
	trafostanice
	komunikační vedení
	středotlaký plynovod
	kanalizace
	čistírna odpadních vod
	vodovod
	zatrubněná vodoteč
KONCEPCE DOPRAVNÍ INFRASTRUKTURY	
	silnice II. třídy
	silnice III. třídy
	místní komunikace
	cyklotrasa

LIMITY VYUŽITÍ ÚZEMÍ	
	vzdálenost 50 m od kraje lesa
	ochranné pásmo nadzemního elektrického vedení VN 22 kV
	maximální hranice negativních vlivů ČOV
	maximální hranice negativních vlivů zemědělského areálu

KONCEPCE USPOŘÁDÁNÍ KRAJINY	
	lokální biocentrum
	lokální biokoridor
	interakční prvky

ZÁZNAM O ÚČINNOSTI	
Územní plán Hlupín	
správní orgán, který ÚP vydal:	pořizovatel:
Zastupitelstvo obce Hlupín	MěÚ Strakonice, odbor rozvoje
datum nabytí účinnosti:	úřední osoba pořizovatele:
	Ing. Helena Ondrášková

HLAVNÍ VÝKRES			
	VEDOUcí PROJEKTANT: ING. ARCH. Š. TUKALOVÁ	ZODPOVĚDNÝ PROJEKTANT: ING. J. MASALÍKOVÁ	PRŮJEDNATEL: M.Š. Strakonice, odbor rozvoje
INVESTOR: OBEC HLUPÍN	DATA: březen 2014	HEŘTIKOV: 1:5 000	STRAN: 2
AKCE: ÚZEMNÍ PLÁN HLUPÍN	DESIGN: HLAVNÍ VÝKRES	STRAN: 2	