
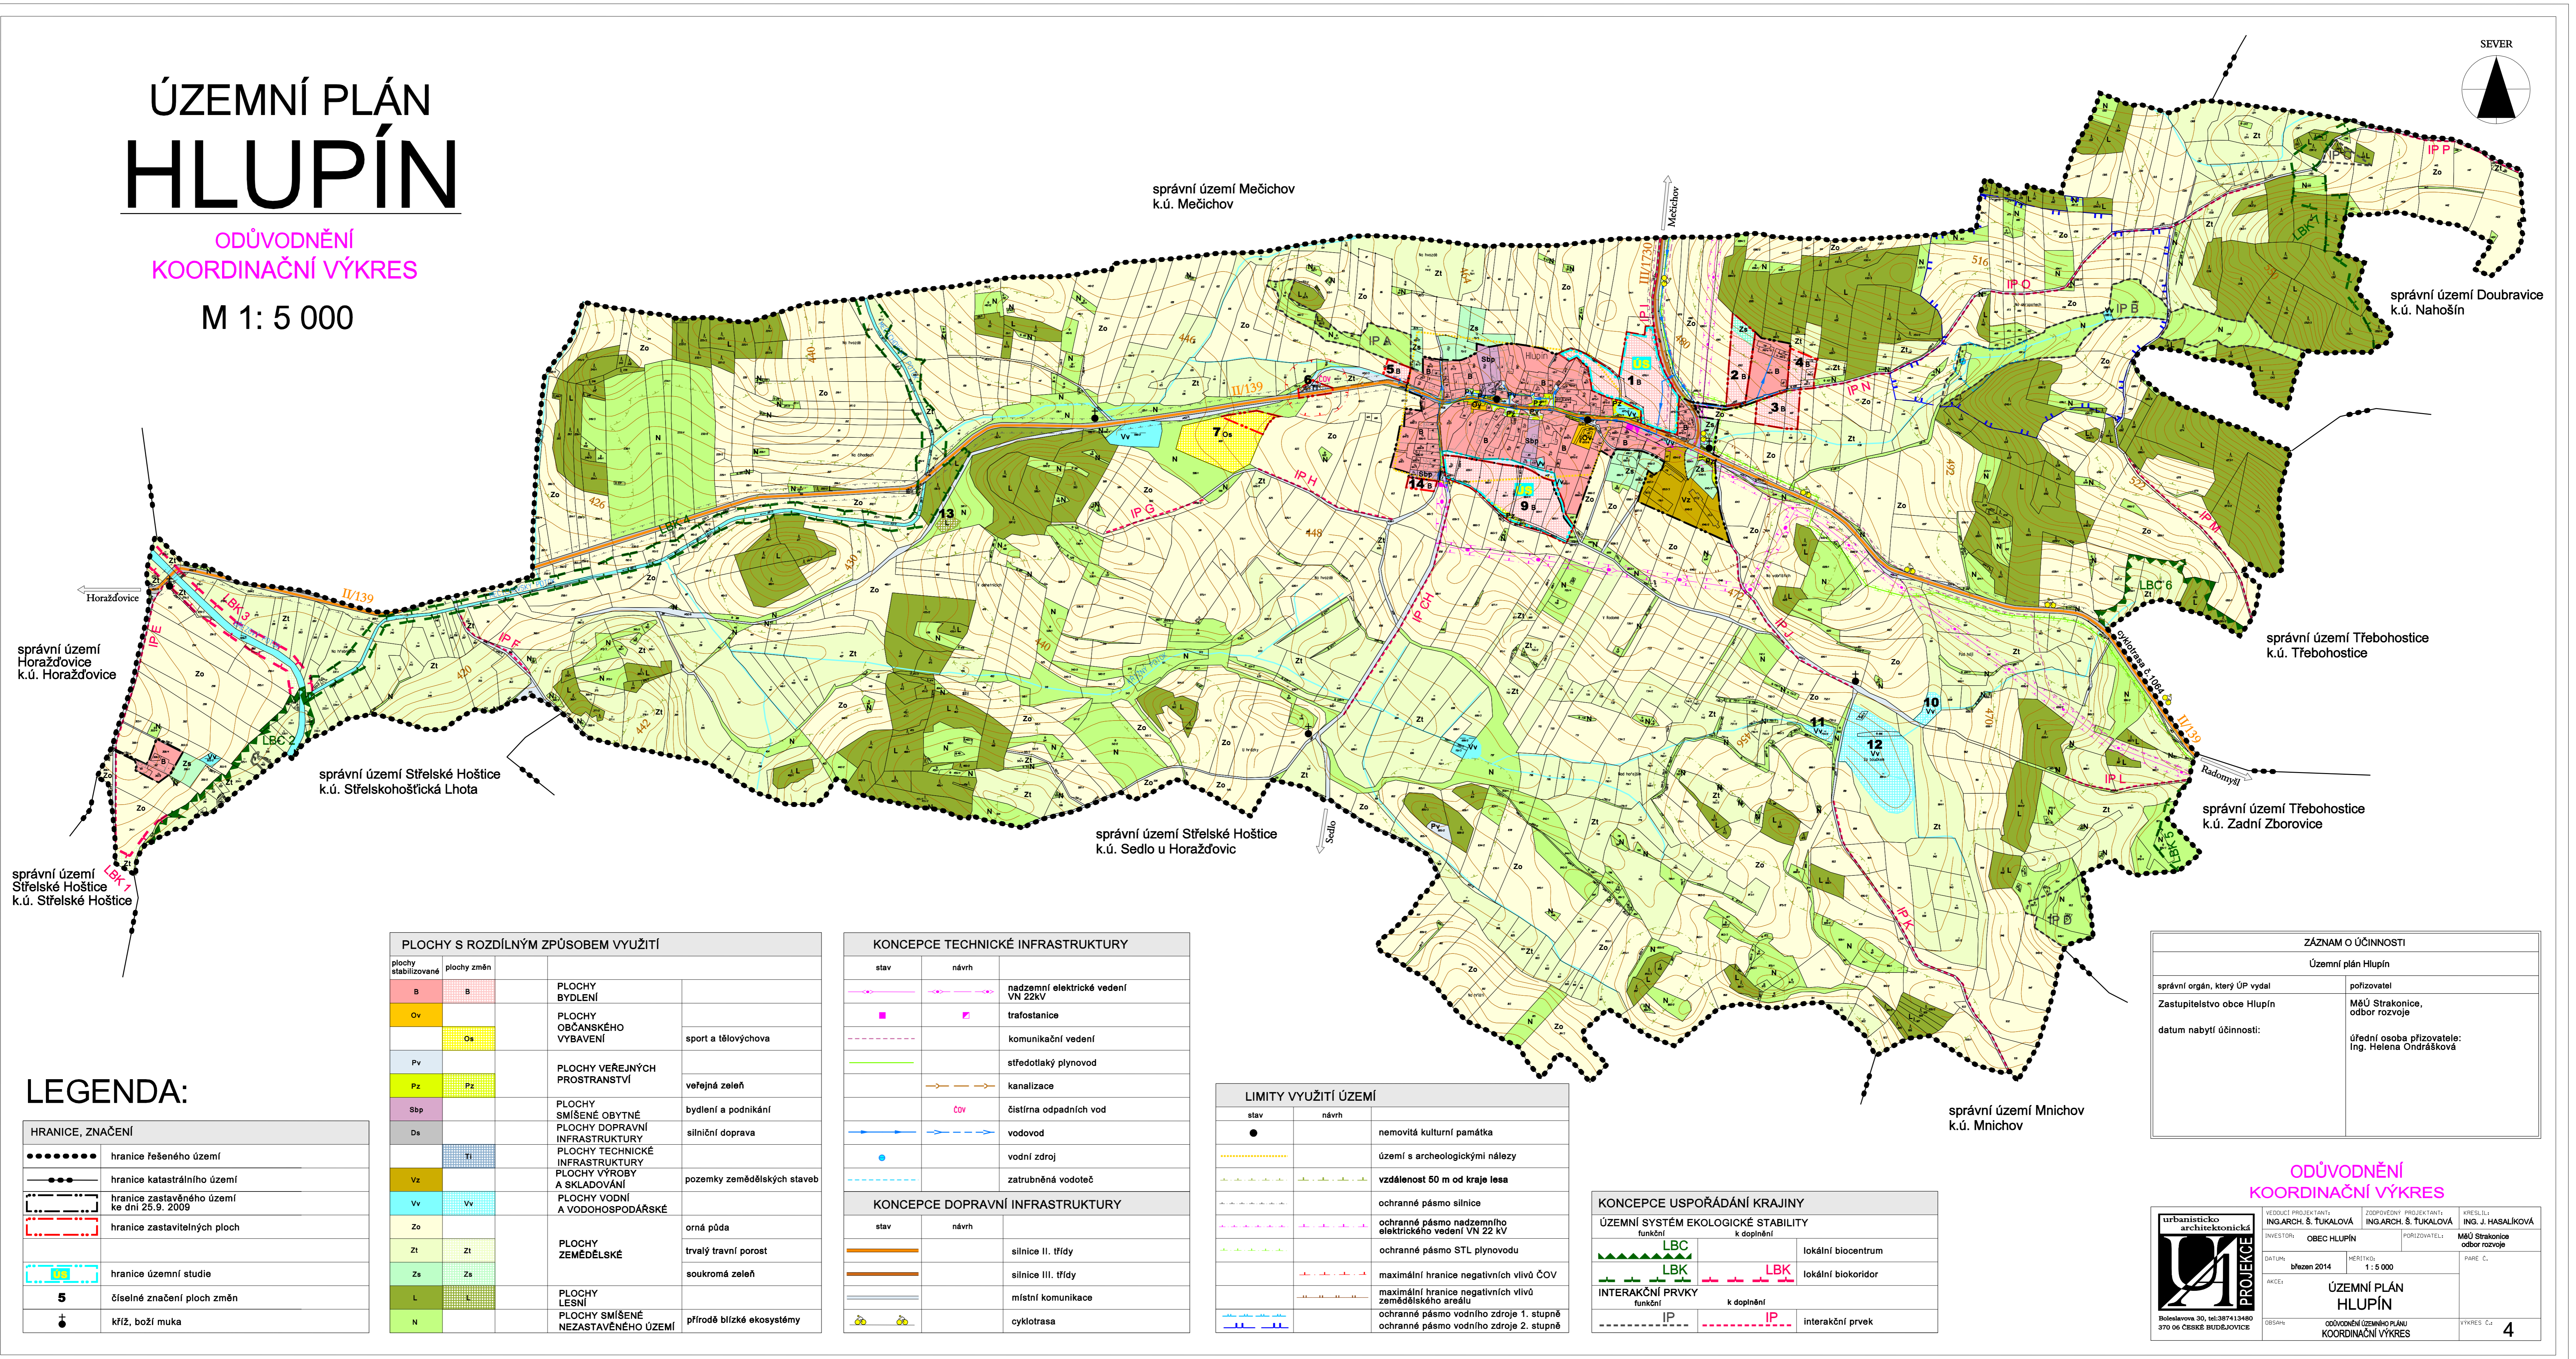


ÚZEMNÍ PLÁN HLUPÍN

ODŮVODNĚNÍ
KOORDINAČNÍ VÝKRES

M 1: 5 000

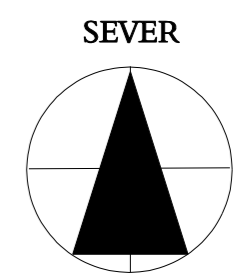

LEGENDA:

HRANICE, ZNAČENÍ	
	hranice řešeného území
	hranice katastrálního území
	hranice zastavěného území ke dni 25.9. 2009
	hranice zastavitelných ploch
	hranice územní studie
5	číselné značení ploch změn
	kříž, boží muka

PLOCHY S ROZDÍLNÝM ZPŮSOBEM VYUŽITÍ		PLOCHY S ROZDÍLNÝM ZPŮSOBEM VYUŽITÍ	
plochy stabilizované	plochy změn		
B	B	PLOCHY BYDLENÍ	
Ov		PLOCHY OBČANSKÉHO VYBAVENÍ	sport a tělovýchova
	Os		
Pv		PLOCHY VEŘEJNÝCH PROSTRANSTVÍ	veřejná zeleň
Pz	Pz		
Sap		PLOCHY SMÍŠENÉ OBYTNÉ	bydlení a podnikání
Da		PLOCHY DOPRAVNÍ INFRASTRUKTURY	silniční doprava
	Vj	PLOCHY TECHNICKÉ INFRASTRUKTURY	
Vz		PLOCHY VÝROBY A SKLADOVNÍ	pozemky zemědělských staveb
Vv	Vv	PLOCHY VODNÍ A VODOHOSPODÁŘSKÉ	
Zo			orná půda
Z1	Z1	PLOCHY ZEMĚDĚLSKÉ	trvalý travní porost
Za	Za		soukromá zeleň
L		PLOCHY LESNÍ	
N		PLOCHY SMÍŠENÉ NEZASTAVĚNÉHO ÚZEMÍ	přírodě blízké ekosystémy

KONCEPCE TECHNICKÉ INFRASTRUKTURY	
stav	návrh
	nadzemní elektrické vedení VN 22kV
	trafostanice
	kommunikační vedení
	středotlaký plynovod
	kanalizace
	čistírna odpadních vod
	vodovod
	vodní zdroj
	zatrubněná vodoteč

LIMITY VYUŽITÍ ÚZEMÍ	
stav	návrh
	nemovitá kulturní památka
	území s archeologickými nálezy
	vzdálenost 50 m od kraje lesa
	ochranné pásmo silnice
	ochranné pásmo nadzemního elektrického vedení VN 22 kV
	ochranné pásmo STL plynovodu
	maximální hranice negativních vlivů ČOV
	maximální hranice negativních vlivů zemědělského areálu
	ochranné pásmo vodního zdroje 1. stupně
	ochranné pásmo vodního zdroje 2. stupně

KONCEPCE USPOŘÁDÁNÍ KRAJINY	
stav	návrh
	lokální biocentrum
	lokální biokoridor
	interakční prvky
	interakční prvky

ZÁZNAM O ÚČINNOSTI	
Územní plán Hlupín	
správní orgán, který ÚP vydal:	pořizovatel:
Zastupitelstvo obce Hlupín	MěÚ Strakonice, odbor rozvoje
datum nabytí účinnosti:	úřední osoba pořizovatele:
	Ing. Helena Ondrášková

ODŮVODNĚNÍ KOORDINAČNÍ VÝKRES			
	VEDOUcí PROJEKTANT:	ZODPOVĚDNÝ PROJEKTANT:	OPRÁVĚNÁ OSOBA:
	ING. ARCH. Š. TUKALOVÁ	ING. ARCH. Š. TUKALOVÁ	ING. J. MASALÍKOVÁ
	INVESTOR:	POŘIZOVATEL:	MMÚ Strakonice
	obce Hlupín	obce rozvoje	odbor rozvoje
DATA:	listopad 2014	HEŘTIKOV:	str. 5 z 000
AKCE:		ÚZEMNÍ PLÁN	
		HLUPÍN	
DESIGN:	ODŮVODNĚNÍ ÚZEMNÍHO PLÁNU	KOORDINAČNÍ VÝKRES	VÝKRES Č. 4