ÚZEMNÍ PLÁN
HLUPÍN

ODŮVODNĚNÍ
VÝKRES ŘEŠENÍ TECHNICKÉ INFRASTRUKTURY

M 1: 5 000

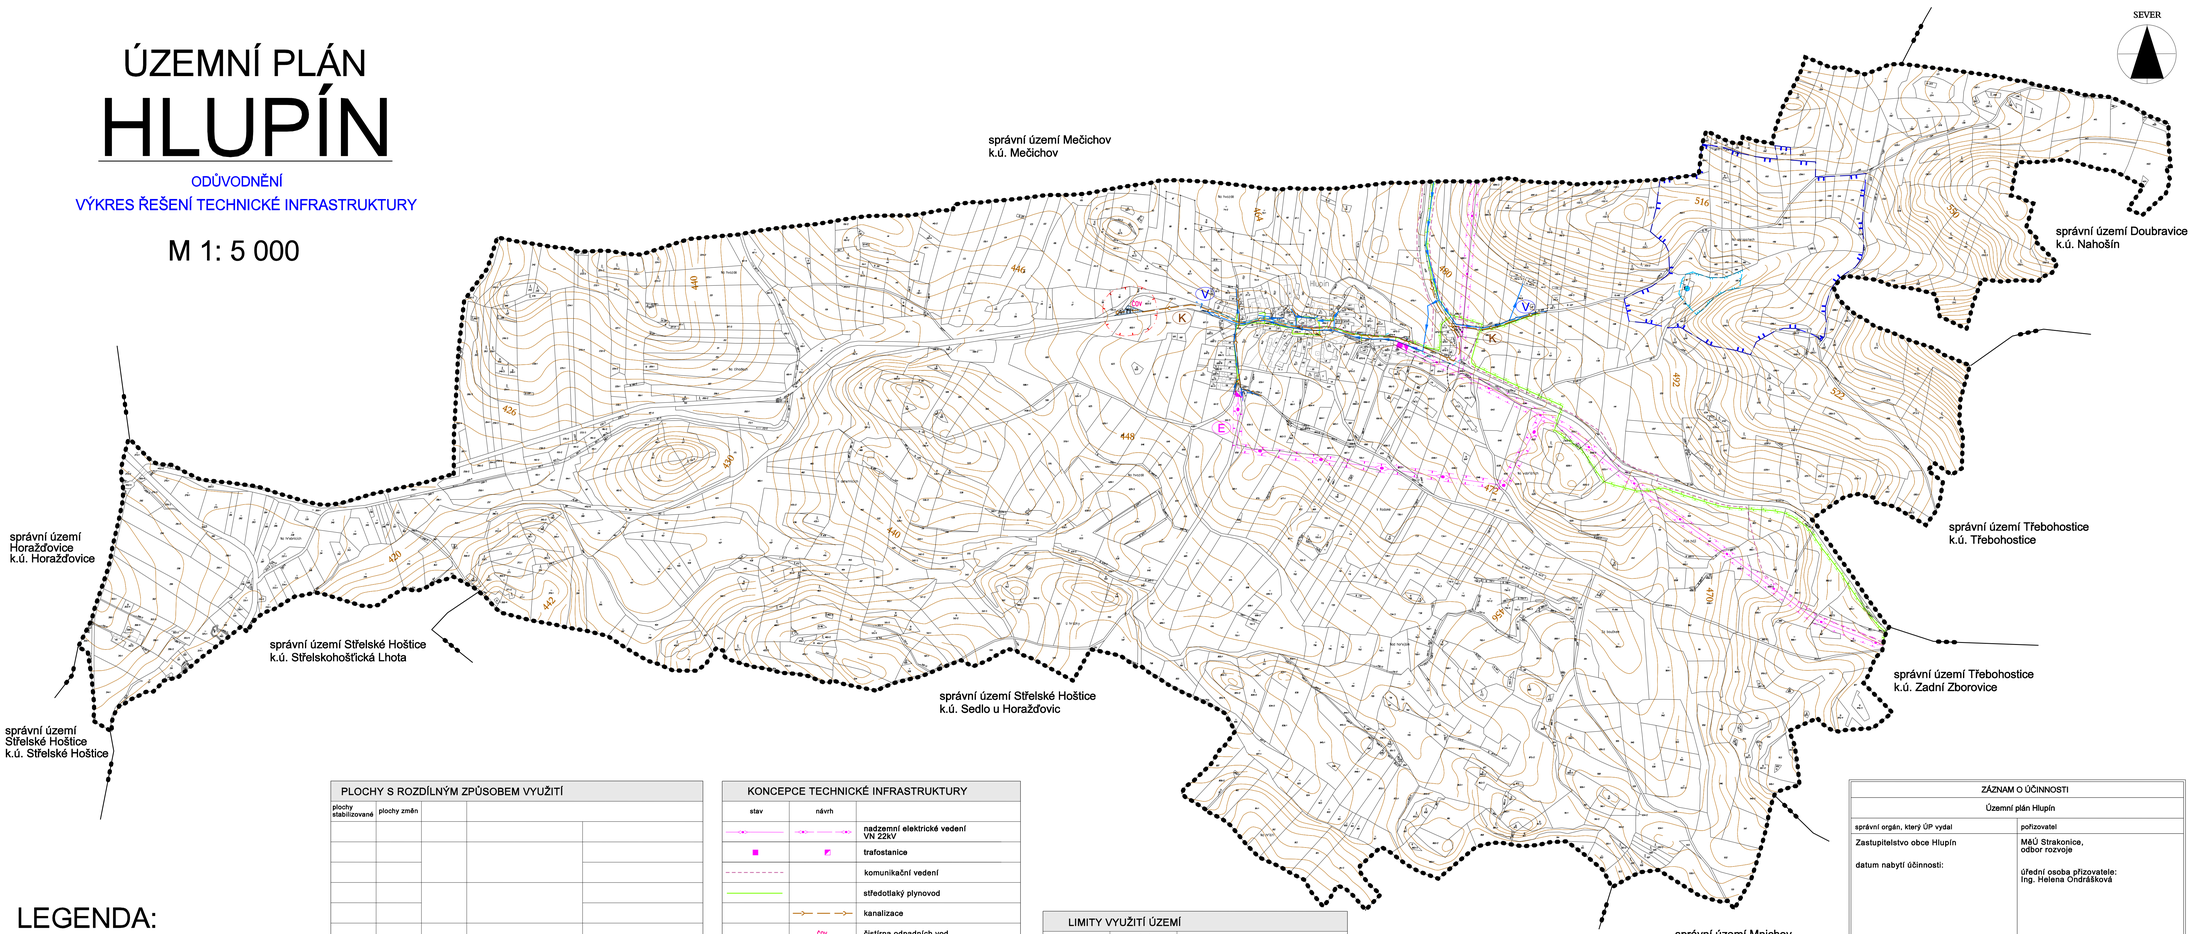

LEGENDA:

HRANICE, ZNAČENÍ	
	hranice řešeného území
	hranice katastrálního území

PLOCHY S ROZDÍLNÝM ZPŮSOBEM VYUŽITÍ			
plochy stabilizované	plochy změn		
	TI		PLOCHY TECHNICKÉ INFRASTRUKTURY

KONCEPCE TECHNICKÉ INFRASTRUKTURY		
stav	návrh	
		nadzemní elektrické vedení VN 22kV
		trafostanice
		komunikační vedení
		středotlaký plynovod
		kanalizace
	ČOV	čistírna odpadních vod
		vodovod
		vodní zdroj
		zatrubněná vodoteč
PLOCHY A KORIDORY S MOŽNOSTÍ VYVLASTNĚNÍ		
VEŘEJNĚ PROSPĚŠNÉ STAVBY		
TECHNICKÁ INFRASTRUKTURA		
E		trafostanice včetně připojení
V		vodovod
K		kanalizace

Pozn. předkupní právo je uplatněno pouze na trafostanici

LIMITY VYUŽITÍ ÚZEMÍ		
stav	návrh	
		ochranné pásmo nadzemního elektrického vedení VN 22 kV
		ochranné pásmo STL plynovodu
		maximální hranice negativních vlivů ČOV
		ochranné pásmo vodního zdroje 1. stupně
		ochranné pásmo vodního zdroje 2. stupně

ZÁZNAM O ÚČINNOSTI	
Územní plán Hlupín	
správní orgán, který ÚP vydal	pořizovatel
Zastupitelstvo obce Hlupín datum nabytí účinnosti:	MěÚ Strakonice, odbor rozvoje úřední osoba přizovatele: Ing. Helena Ondrášková

ODŮVODNĚNÍ
VÝKRES ŘEŠENÍ TECHNICKÉ INFRASTRUKTURY

urbanisticko architektonická PROJEKCE
Božanovská 30, tel:387413480
370 06 ČESKÉ BUDĚJOVICE

VEDOUCÍ PROJEKTANT: ING.ARCH. Š. TUKALOVÁ	ODPOVĚDNÝ PROJEKTANT: ING.ARCH. Š. TUKALOVÁ	KRESLIL: ING. J. HASALÍKOVÁ	
INVESTOR: OBEC HLUPÍN		POŘIZOVATEL: MěÚ Strakonice odbor rozvoje	
DATUM: březen 2014	MĚŘÍTKO: 1 : 5 000		PARE Č.:
AKCE: ÚZEMNÍ PLÁN HLUPÍN			
OBSAH: ODŮVODNĚNÍ ÚZEMNÍHO PLÁNU VÝKRES ŘEŠENÍ TECHNICKÉ INFRASTRUKTURY			VÝKRES Č.: 7