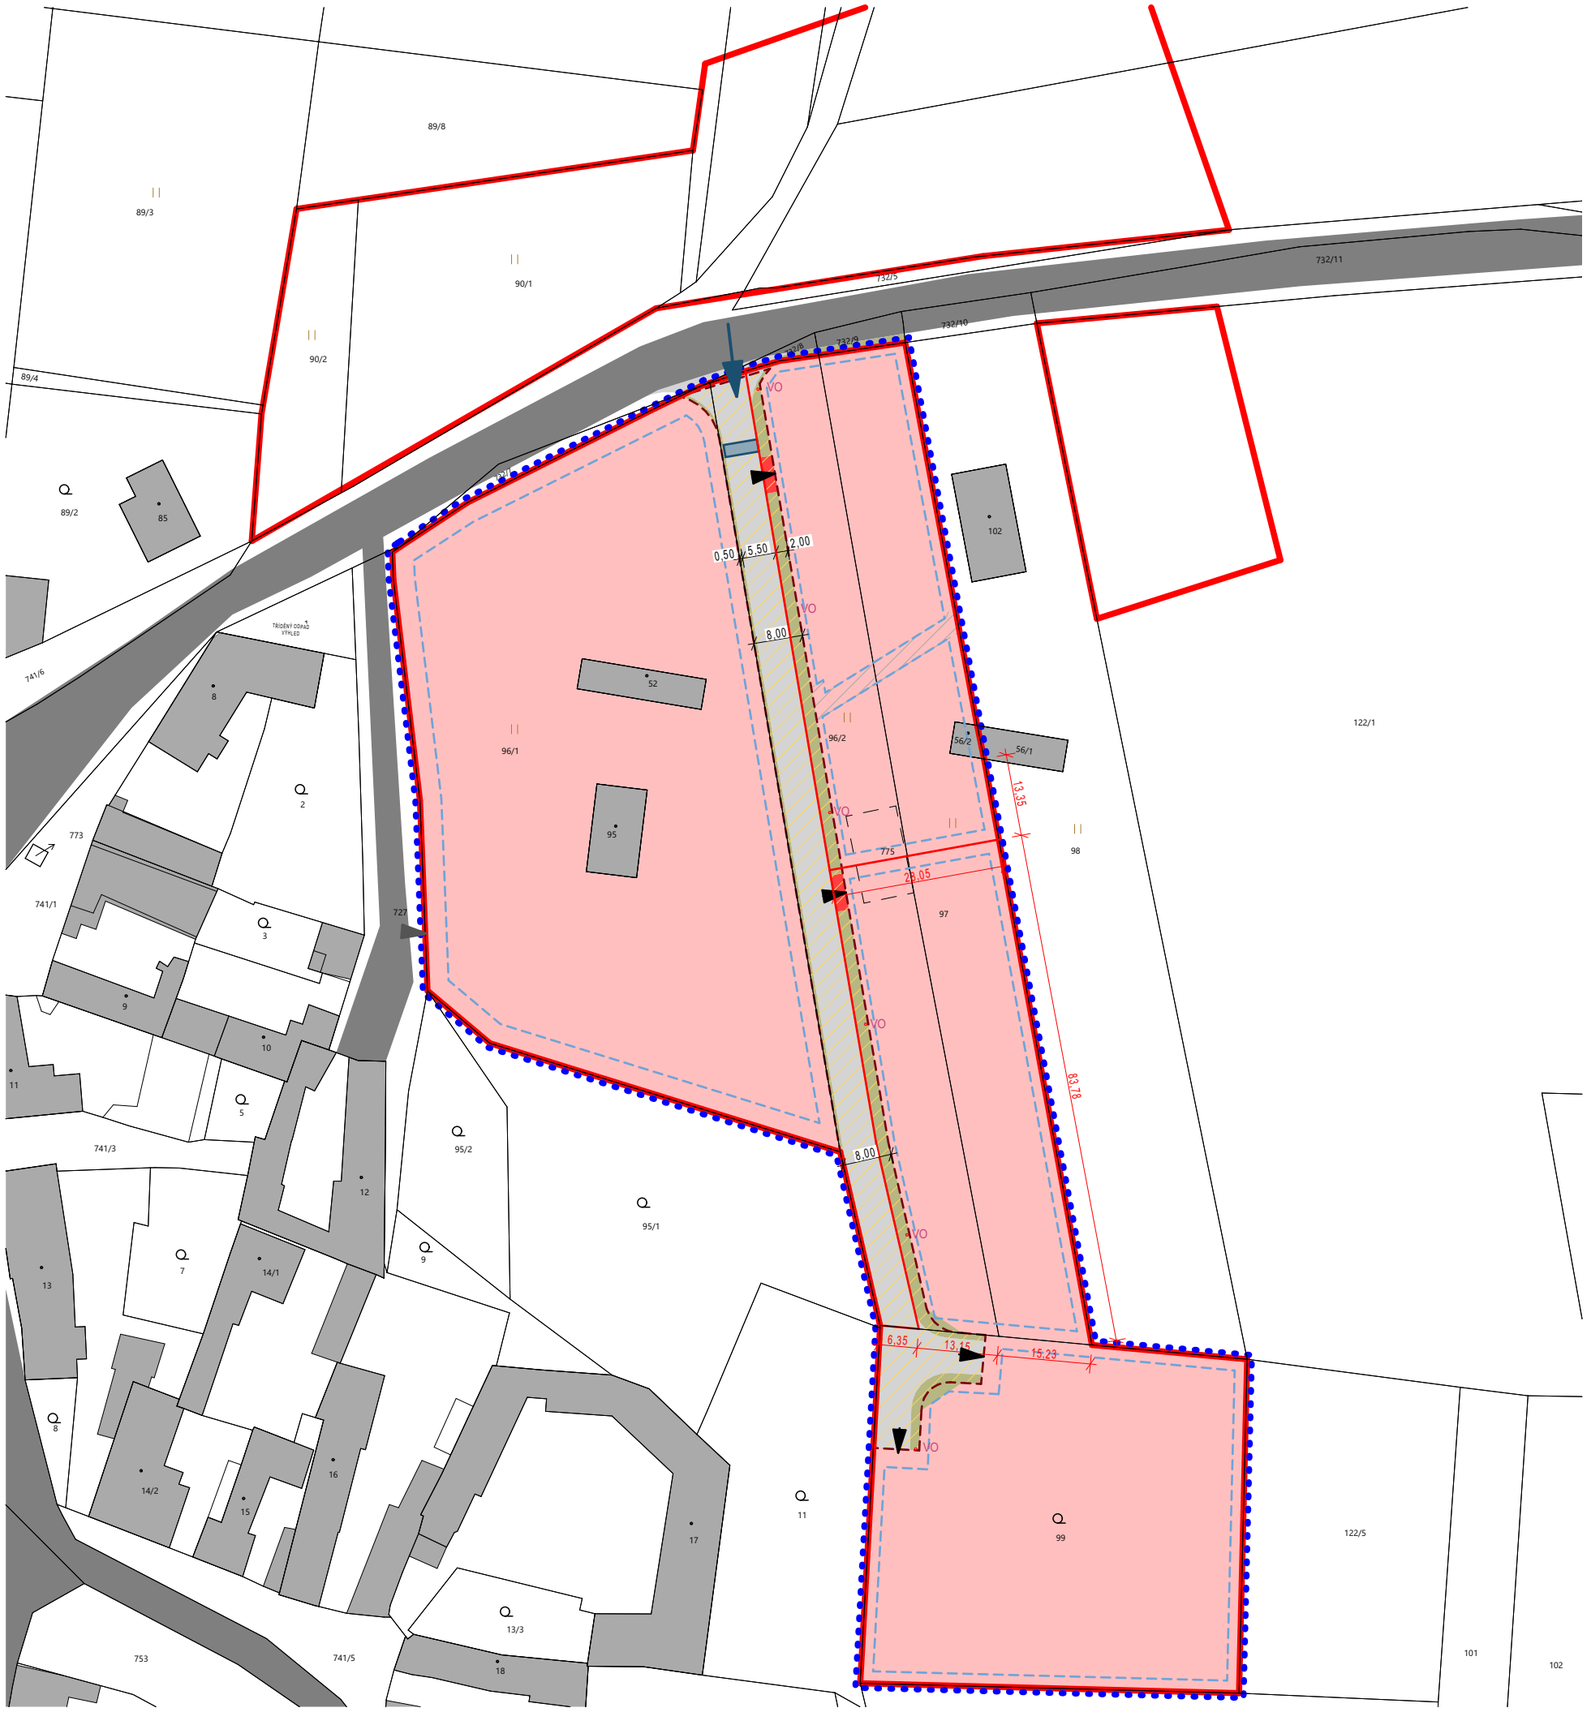

LEGENDA

STAV	NOVÉ	
		HRANICE SO.8 HORNÍ POŘÍČÍ
		HRANICE SO.8 HORNÍ POŘÍČÍ - PLOCHA ŘEŠENÁ ÚZEMNÍ STUDIÍ
		VEŘEJNÉ PROSTRANSTVÍ (MINIMÁLNÍ ŠÍŘKA 8 M)
		HRANICE POZEMKŮ DLE KATASTRU NEMOVITOSTÍ (DOHODA VLASTNÍKŮ / PROBÍHAJÍCÍ ŘÍZENÍ NA KÚ)
226		STAVEBNÍ OBJEKTY STAV / PO DEMOLICI
		PLOCHY BYDLENÍ
		HRANICE ZASTAVITELNOSTI POZEMKŮ
		KOMUNIKACE MÍSTNÍ A OBSLUŽNÉ VŠECH KATEGORIÍ, POVRCH ASFALT
		ODDĚLUJÍCÍ PÁS UPOZORŇUJÍCÍ NA ZMĚNU RYCHLOSTI (KAMENNÉ KOSTKY V ROVINĚ ASFALTU)
		ODDĚLUJÍCÍ PÁS PŘED SJEZDEM (MATERIÁL NAPŘ. KAMENNÉ KOSTKY)
		NEZPEVNĚNÉ PLOCHY, PLOCHY ZELENĚ
		SJEZD NA STAVEBNÍ PARCELY
		DOPRAVNÍ NAPOJENÍ ÚZEMÍ
		OCHRANNÉ PÁSMO VEDENÍ TECHNICKÉ INFRASTRUKTURY
	VO	LAMPA VEŘEJNÉHO OSVĚTLENÍ

DIR007

ZODPOVĚDNÝ PROJEKTANT: **DIR 007 s.r.o., PALACKÉHO NÁMĚSTÍ 113, 386 01 STRAKONICE**
AUTOR: Ing. arch. Dana Zákostelecká, ČKA 01237, tel.: 777 732 220
SPOLUPRÁCE: ATELIÉR A113

RAZÍTKO A PODPIS: D 194

STUPEŇ: **ÚZEMNÍ STUDIE - PRO KONZULTACI**

AKCE: **SO.8.HORNÍ POŘÍČÍ**
katastrální území Dolní Poříčí
NAVRHOVATEL: Obec Horní Poříčí, Dolní Poříčí 100, 386 01 Horní Poříčí
POŘIZOVATEL: MěÚ Strakonice, odbor rozvoje, Velké náměstí 2, 386 01 Strakonice

OZNAČENÍ ČÁSTI: GRAFICKÁ ČÁST SO.8.HORNÍ POŘÍČÍ

DATUM:	MĚŘÍTKO:	FORMÁT:
05/2020	1:1000	A3

NÁZEV VÝKRESU:

VÝKRES URBANISTICKÉHO ŘEŠENÍ

Č.VÝKRESU : **01**

Č.PARÉ :