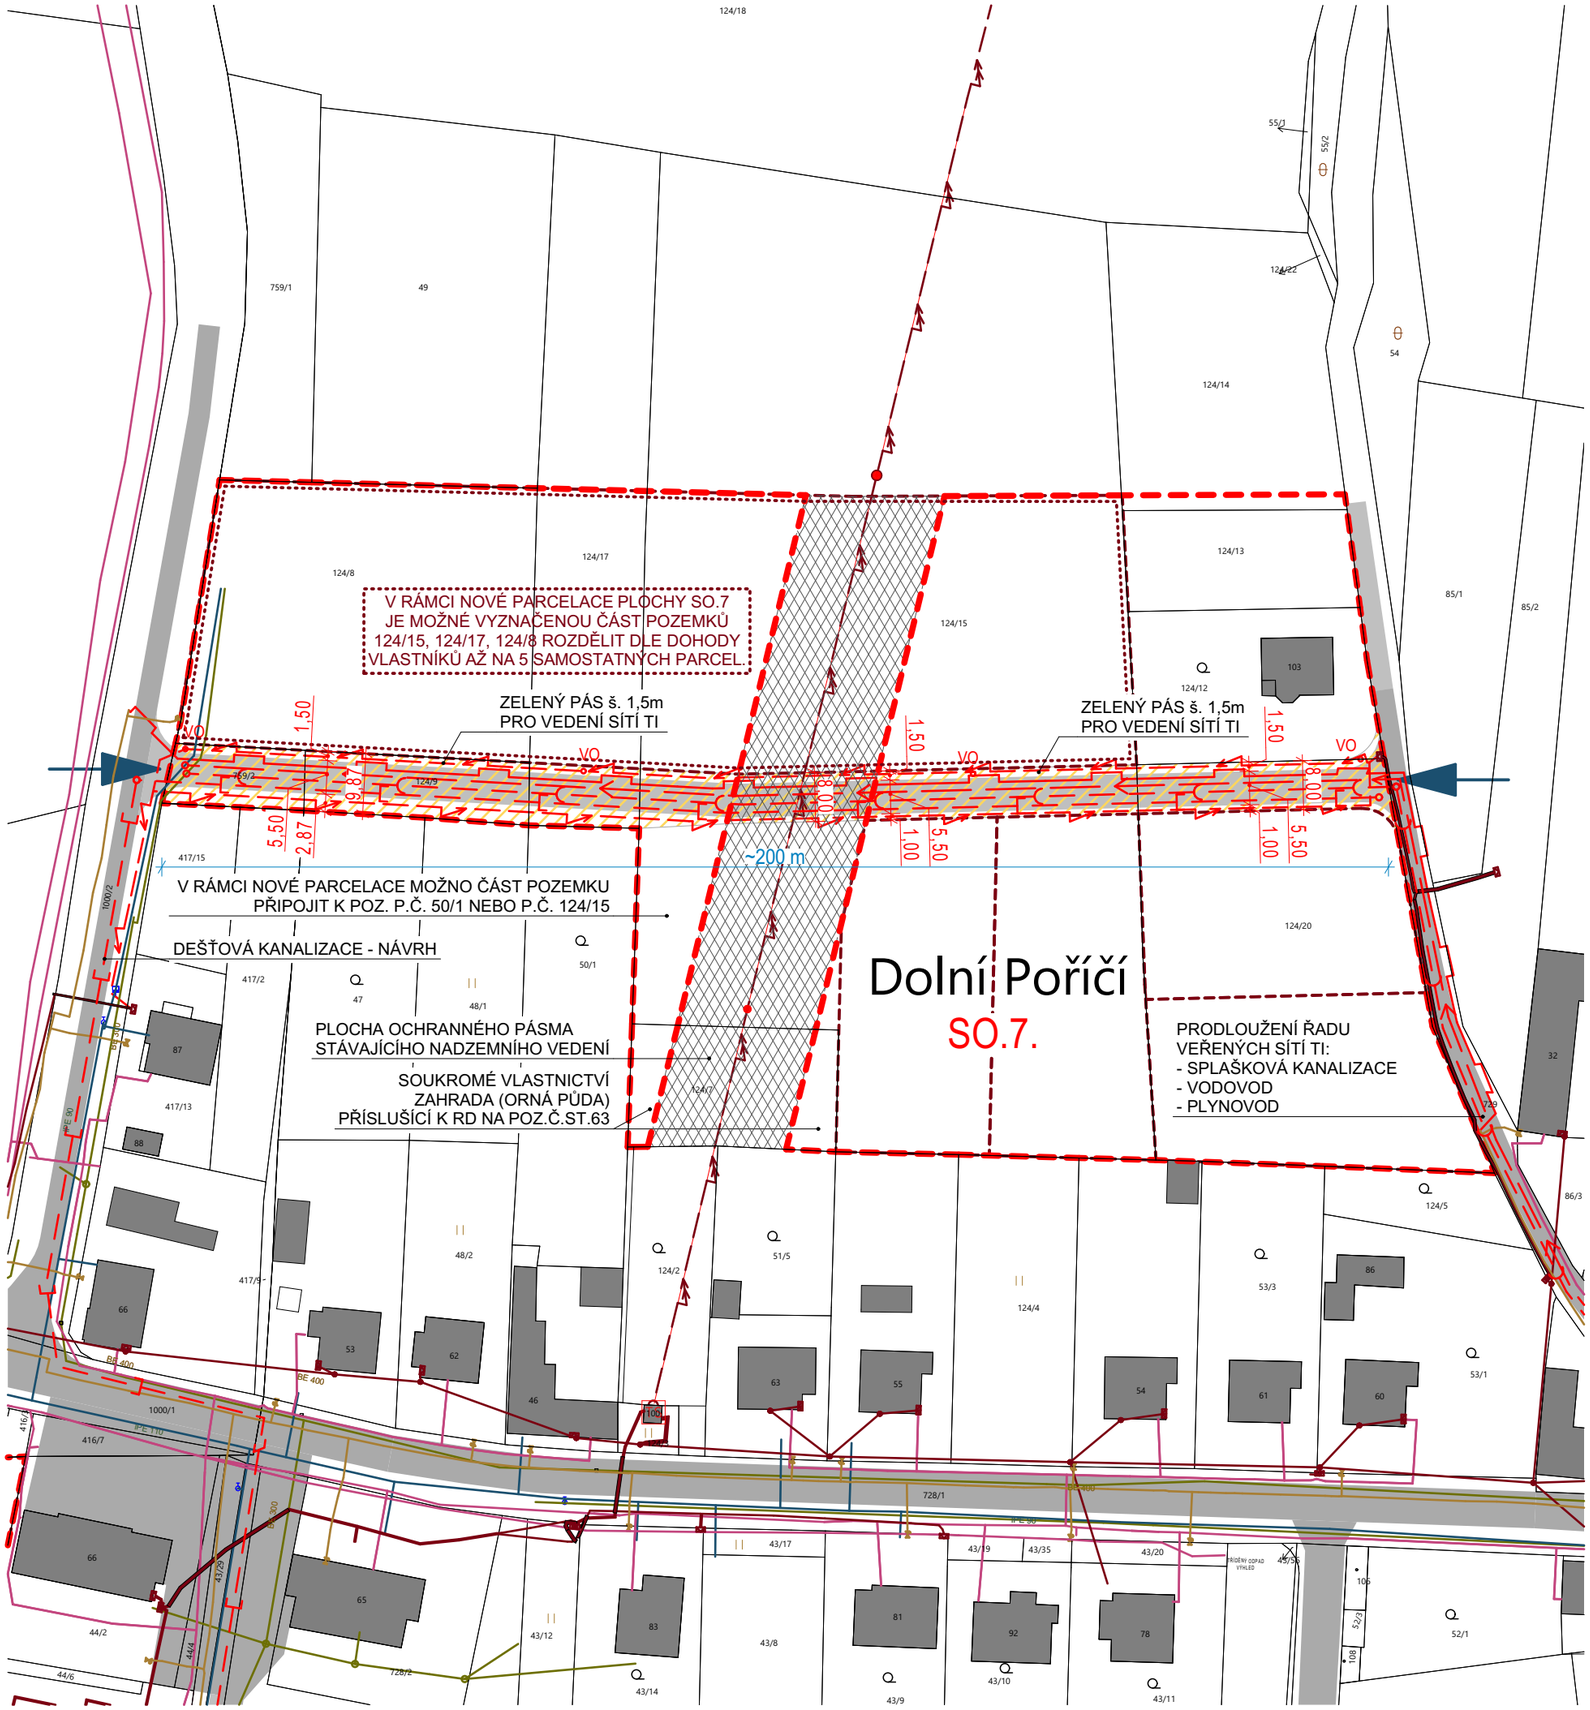

LEGENDA

PLOCHA ŘEŠENÁ ÚZEMNÍ STUDIÍ

STAV NÁVRH

HRANICE POZEMKŮ DLE KN / NÁVRH DOPORUČENÉ PARCELACE (NÁVRH NOVÉHO DĚLENÍ STAVEBNÍCH POZEMKŮ NENÍ ZÁVAZNÝ)

STAVEBNÍ OBJEKTY

KOMUNIKACE MÍSTNÍ A OBSLUŽNÉ VŠECH KATEGORIÍ, POVRCH ASFALT

VEŘEJNÉ PROSTRANSTVÍ, dle §22 vyhl. 501/2006 Sb.

DOPRAVNÍ NAPOJENÍ ÚZEMÍ

OCHRANNÉ PÁSMO VEDENÍ TECHNICKÉ INFRASTRUKTURY

VO LAMPA VEŘEJNÉHO OSVĚTLENÍ

VEDENÍ VEŘEJNÉHO OSVĚTLENÍ

KANALIZACE DEŠŤOVÁ

KANALIZACE SPLAŠKOVÁ - ČEVAK / PRODLOUŽENÍ ŘADU

VODOVOD - ČEVAK / PRODLOUŽENÍ ŘADU

VEDENÍ ELEKTRO - EON / PRODLOUŽENÍ ŘADU

PLYNOVOD - EON / PRODLOUŽENÍ ŘADU

SLABOPROUD - CETIN

POZNÁMKA: POLOHA SÍTÍ TECHNICKÉ INFRASTRUKTURY JE VZHLEDEM K MĚŘÍTKU VÝKRESU SCHÉMATICKÁ. SILOVÉ KABELY NN 0,4 kV BUDOU VEDENY V ZELENÝCH PÁSECH KOMUNIKACE.

DIR007

ZODPOVĚDNÝ PROJEKTANT: DIR 007 s.r.o., PALACKÉHO NÁMĚSTÍ 113, 386 01 STRAKONICE
AUTOR: Ing. arch. Dana Zákostelecká, ČKA 01237, tel.: 777 732 220
SPOLUPRÁCE: ATELIÉR A113, Ing. arch. Ondřej Novák

RAZÍTKO A PODPIS: D 194

STUPEŇ: **ÚZEMNÍ STUDIE**

AKCE: **SO.7. HORNÍ POŘÍČÍ**
katastrální území Dolní Poříčí

NAVRHOVATEL: Obec Horní Poříčí, Dolní Poříčí 100, 386 01 Horní Poříčí

POŘIZOVATEL: MěÚ Strakonice, odbor rozvoje, Velké náměstí 2, 386 01 Strakonice

OZNAČENÍ ČÁSTI:	DATUM:	MĚŘÍTKO:	FORMÁT:
GRAFICKÁ ČÁST SO.7.	12/2020	1:1000	A3

NÁZEV VÝKRESU:

VÝKRES DOPRAVNÍ A TECHNICKÉ INFRASTRUKTURY

Č.VÝKRESU : 02

Č.PARÉ :