


# ÚZEMNÍ PLÁN HORNÍ POŘIČÍ

## II. ODŮVODNĚNÍ ÚZEMNÍHO PLÁNU

### II.1. KOORDINAČNÍ VÝKRES

KATASTRÁLNÍ ÚZEMÍ - HORNÍ POŘIČÍ, DOLNÍ POŘIČÍ M 1:5000

## NÁVRH

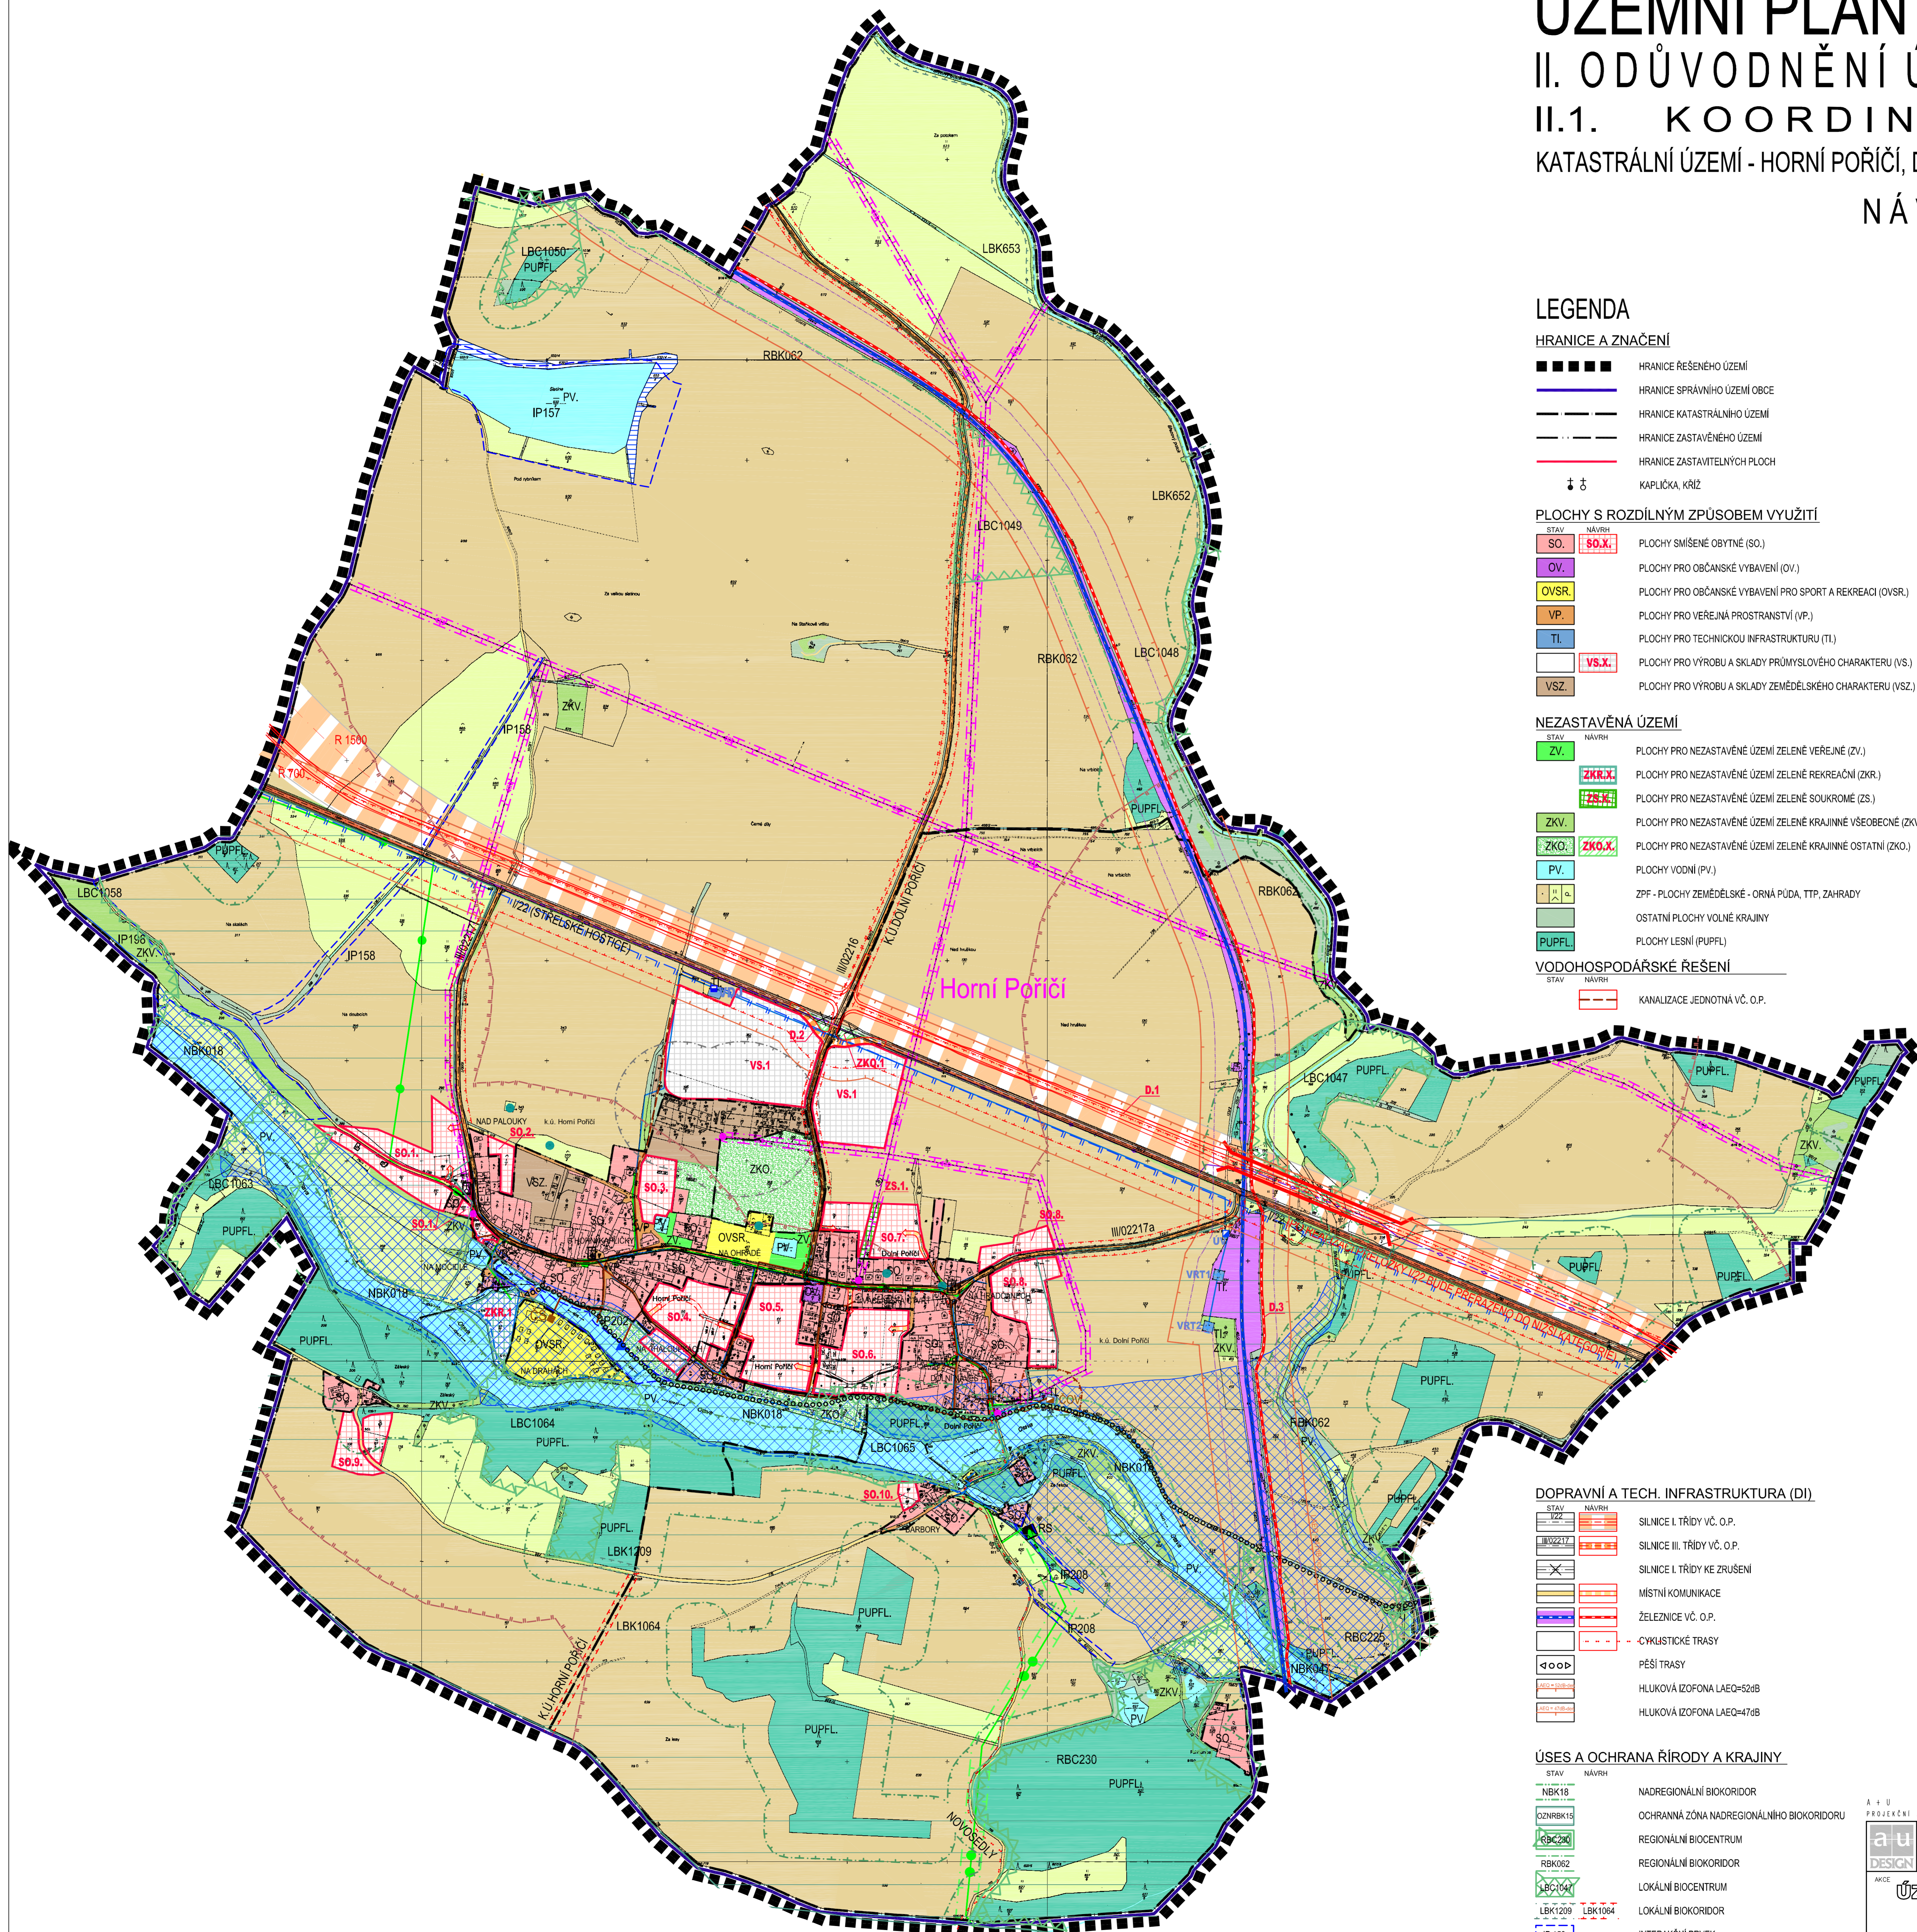

#### LEGENDA

##### HRANICE A ZNAČENÍ

- ▬▬▬▬ HRANICE ŘEŠENÉHO ÚZEMÍ
- ▬ HRANICE SPRÁVNÍHO ÚZEMÍ OBCE
- ▬▬▬ HRANICE KATASTRÁLNÍHO ÚZEMÍ
- ▬▬▬ HRANICE ZASTAVĚNÉHO ÚZEMÍ
- ▬▬▬ HRANICE ZASTAVITELNÝCH PLOCH
- ⚡ ⚡ KAPLIČKA, KRÍŽ

##### PLOCHY S ROZDÍLNÝM ZPŮSOBEM VYUŽITÍ

- SO, SO.X. PLOCHY SMÍŠENÉ OBYTNÉ (SO.)
- OV. PLOCHY PRO OBČANSKÉ VYBAVENÍ (OV.)
- OVS.R. PLOCHY PRO OBČANSKÉ VYBAVENÍ PRO SPORT A REKREACI (OVS.R.)
- VP. PLOCHY PRO VEŘEJNÁ PROSTRÁNÍ (VP.)
- TL. PLOCHY PRO TECHNIKOU INFRASTRUKTURU (TL.)
- VS.X. PLOCHY PRO VÝROBU A SKLADY PRŮMYSLového CHARAKTERU (VS.)
- VS.Z. PLOCHY PRO VÝROBU A SKLADY ZEMĚDĚLSKÉHO CHARAKTERU (VS.Z.)

##### NEZASTAVĚNÁ ÚZEMÍ

- ZV. PLOCHY PRO NEZASTAVĚNÉ ÚZEMÍ ZELENÉ VEŘEJNÉ (ZV.)
- ZKR.X. PLOCHY PRO NEZASTAVĚNÉ ÚZEMÍ ZELENÉ REKREAČNÍ (ZKR.)
- ZS.X. PLOCHY PRO NEZASTAVĚNÉ ÚZEMÍ ZELENÉ SOUKROMÉ (ZS.)
- ZKV. PLOCHY PRO NEZASTAVĚNÉ ÚZEMÍ ZELENÉ KRAJINNÉ VŠEOBECNÉ (ZKV.)
- ZKO.X. PLOCHY PRO NEZASTAVĚNÉ ÚZEMÍ ZELENÉ KRAJINNÉ OSTATNÍ (ZKO.)
- PV. PLOCHY VODNÍ (PV.)
- ZPF - PLOCHY ZEMĚDĚLSKÉ - ORNÁ PŮDA, TTP, ZAHRADY
- OSTATNÍ PLOCHY VOLNÉ KRAJINY
- PUPFL. PLOCHY LESNÍ (PUPFL.)

##### VODOHOSPODÁŘSKÉ ŘEŠENÍ

- ▬▬▬ KANALIZACE JEDNOTNÁ VČ. O.P.

##### DOPRAVNÍ A TECH. INFRASTRUKTURA (DI)

- VZ SILNICE I. TŘÍDY VČ. O.P.
- III SILNICE III. TŘÍDY VČ. O.P.
- X SILNICE I. TŘÍDY KE ZRUŠENÍ
- M MÍSTNÍ KOMUNIKACE
- Ž ŽELEZNICE VČ. O.P.
- - CYKLISTICKÉ TRASY
- PEŠÍ TRASY
- HLUKOVÁ IZOFONA LAEQ=52dB
- HLUKOVÁ IZOFONA LAEQ=47dB

##### ÚSES A OCHRANA ŘÍRODY A KRAJINY

- NBK18 NADREGIONÁLNÍ BIKOKORIDOR
- OZNRBK15 OCHRANNÁ ZÓNA NADREGIONÁLNÍHO BIKOKORIDORU
- RBC20 REGIONÁLNÍ BIOCENTRUM
- RBK062 REGIONÁLNÍ BIKOKORIDOR
- LBC1047 LOKÁLNÍ BIOCENTRUM
- LBK1209 LOKÁLNÍ BIKOKORIDOR
- IP 158 INTERAKČNÍ PRVEK
- RS MALOPLOŠNĚ ZVLÁŠTĚ CHRÁNĚNÉ ÚZEMÍ PŘÍRODY

#### LIMITY VYUŽITÍ ÚZEMÍ


- ▬▬▬▬ MANIPULAČNÍ PRUH VODNÍHO TOKU
- ▬▬▬▬ OCHRANNÉ PÁSMO LESA
- ▬▬▬▬ OCHRANNÉ PÁSMO DOPRAVNÍCH STAVEB
- ▬▬▬▬ OCHRANNÁ PÁSMA OSTATNÍ
- ▬▬▬▬ OCHRANNÉ PÁSMO VODNÍHO ZDROJE
- ▬▬▬▬ ARCHEOLOGICKÁ ZÓNA
- ▬▬▬▬ PODOLOVANÉ ÚZEMÍ VELKÉ
- ▬▬▬▬ NEMOVITÁ KULTURNÍ PAMÁTKA
- ▬▬▬▬ HLAVNÍ VODOVODNÍ ŘÁD VČ. O.P.
- ▬▬▬▬ KANALIZACE JEDNOTNÁ VČ. O.P.
- ▬▬▬▬ VODOJEM VČ. O.P.
- ▬▬▬▬ ÚPRAVA VODY VČ. O.P.
- ▬▬▬▬ MÍSTO VYPOUSTĚNÍ VODY VČ. O.P.
- ▬▬▬▬ ČERPAČÍ STANICE VODY VČ. O.P.
- ▬▬▬▬ PODZ. ZDROJ PITNÉ VODY BEZ ROZLIŠENÍ VČ. O.P.
- ▬▬▬▬ PODZ. ZDROJ PITNÉ VODY - STUDNA VČ. O.P.
- ▬▬▬▬ ČISTÍRNA ODPADNÍCH VOD VČ. O.P.
- ▬▬▬▬ ČERPAČÍ STANICE VODY VČ. O.P.
- ▬▬▬▬ VYHLÁŠENÉ ZÁPLAVOVÉ ÚZEMÍ
- ▬▬▬▬ OCHR. PÁSMA VOD. NADRŽE II. VNĚJŠÍ PÁSMA
- ▬▬▬▬ MAX. HLADINA VZDUŠTÍ VODNÍ PLOCHY
- ▬▬▬▬ NADREGIONÁLNÍ BIKOKORIDOR
- ▬▬▬▬ OCHRANNÁ ZÓNA NADREGIONÁLNÍHO BIKOKORIDORU
- ▬▬▬▬ REGIONÁLNÍ BIOCENTRUM
- ▬▬▬▬ REGIONÁLNÍ BIKOKORIDOR
- ▬▬▬▬ LOKÁLNÍ BIOCENTRUM
- ▬▬▬▬ LOKÁLNÍ BIKOKORIDOR
- ▬▬▬▬ INTERAKČNÍ PRVEK
- ▬▬▬▬ MALOPLOŠNĚ ZVLÁŠTĚ CHRÁNĚNÉ ÚZEMÍ PŘÍRODY
- ▬▬▬▬ EL. VEDENÍ VN 22KV. VČ. O.P.
- ▬▬▬▬ DISTRIBUČNÍ TRAFOSTANICE VČ. O.P.
- ▬▬▬▬ SPOJOVÝ KABEL VČ. O.P.
- ▬▬▬▬ STL PLYNOVOD VČ. OCHRANNÉHO PÁSMA
- ▬▬▬▬ VTL PLYNOVOD VČ. BEZPEČNOSTNÍHO PÁSMA (20M)
- ▬▬▬▬ VTL REGULAČNÍ STANICE VČ. BEZPEČNOST. PÁSMA

##### ZÁZNAM O ÚČINNOSTI:

a. VYDÁVÁ:  
Zastupitelstvo obce Horní Poříčí

ČÍSLO JEDNACÍ:  
DATUM VYDÁNÍ:  
DATUM NABYTÍ ÚČINNOSTI ÚZEMNÍHO PLÁNU:

b. ÚŘEDNÍ OSOBA POŘIZOVATELE:  
Jaroslav Bašta  
FUNKCE:  
zástupce vedoucího odboru rozvoje MÚ Strakonice

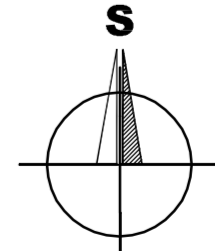

A+U DESIGN s.r.o. ARCHITEKTI BRŮHA & POLCAROVÁ  
PROJEKČNÍ A INŽENYRSKÁ KANCELÁŘ, ÚDOLNÍ VĚŽ A ČBUDĚJOVICE 1: 387434898 auedesign@design.cz

VEDOUcí PROJEKTANT ZODPOVĚDNÝ PROJEKTANT KRESLIL  
ING. ARCH. J. BRŮHA ING. ARCH. VL. FUČÍK ING. VERONIKA PICKOVÁ  
PORIZOVATEL MĚSTSKÝ ÚŘAD STRAKONICE ING. DANIELA PAVLIŠOVÁ

AKCE **ÚZEMNÍ PLÁN HORNÍ POŘIČÍ** ČÍSLO VÝKRESU 00.1  
ČÍSLO PÁRE

VÝKRES KOORDINAČNÍ VÝKRES  
STUPEŇ NÁVRH - OOP měřítko 1:5 000 DATUM 02/2009  
FORMAT 940x830 mm ČÍSLO ZAKÁZKY Z/14-08.3