


KOORDINAČNÍ VÝKRES

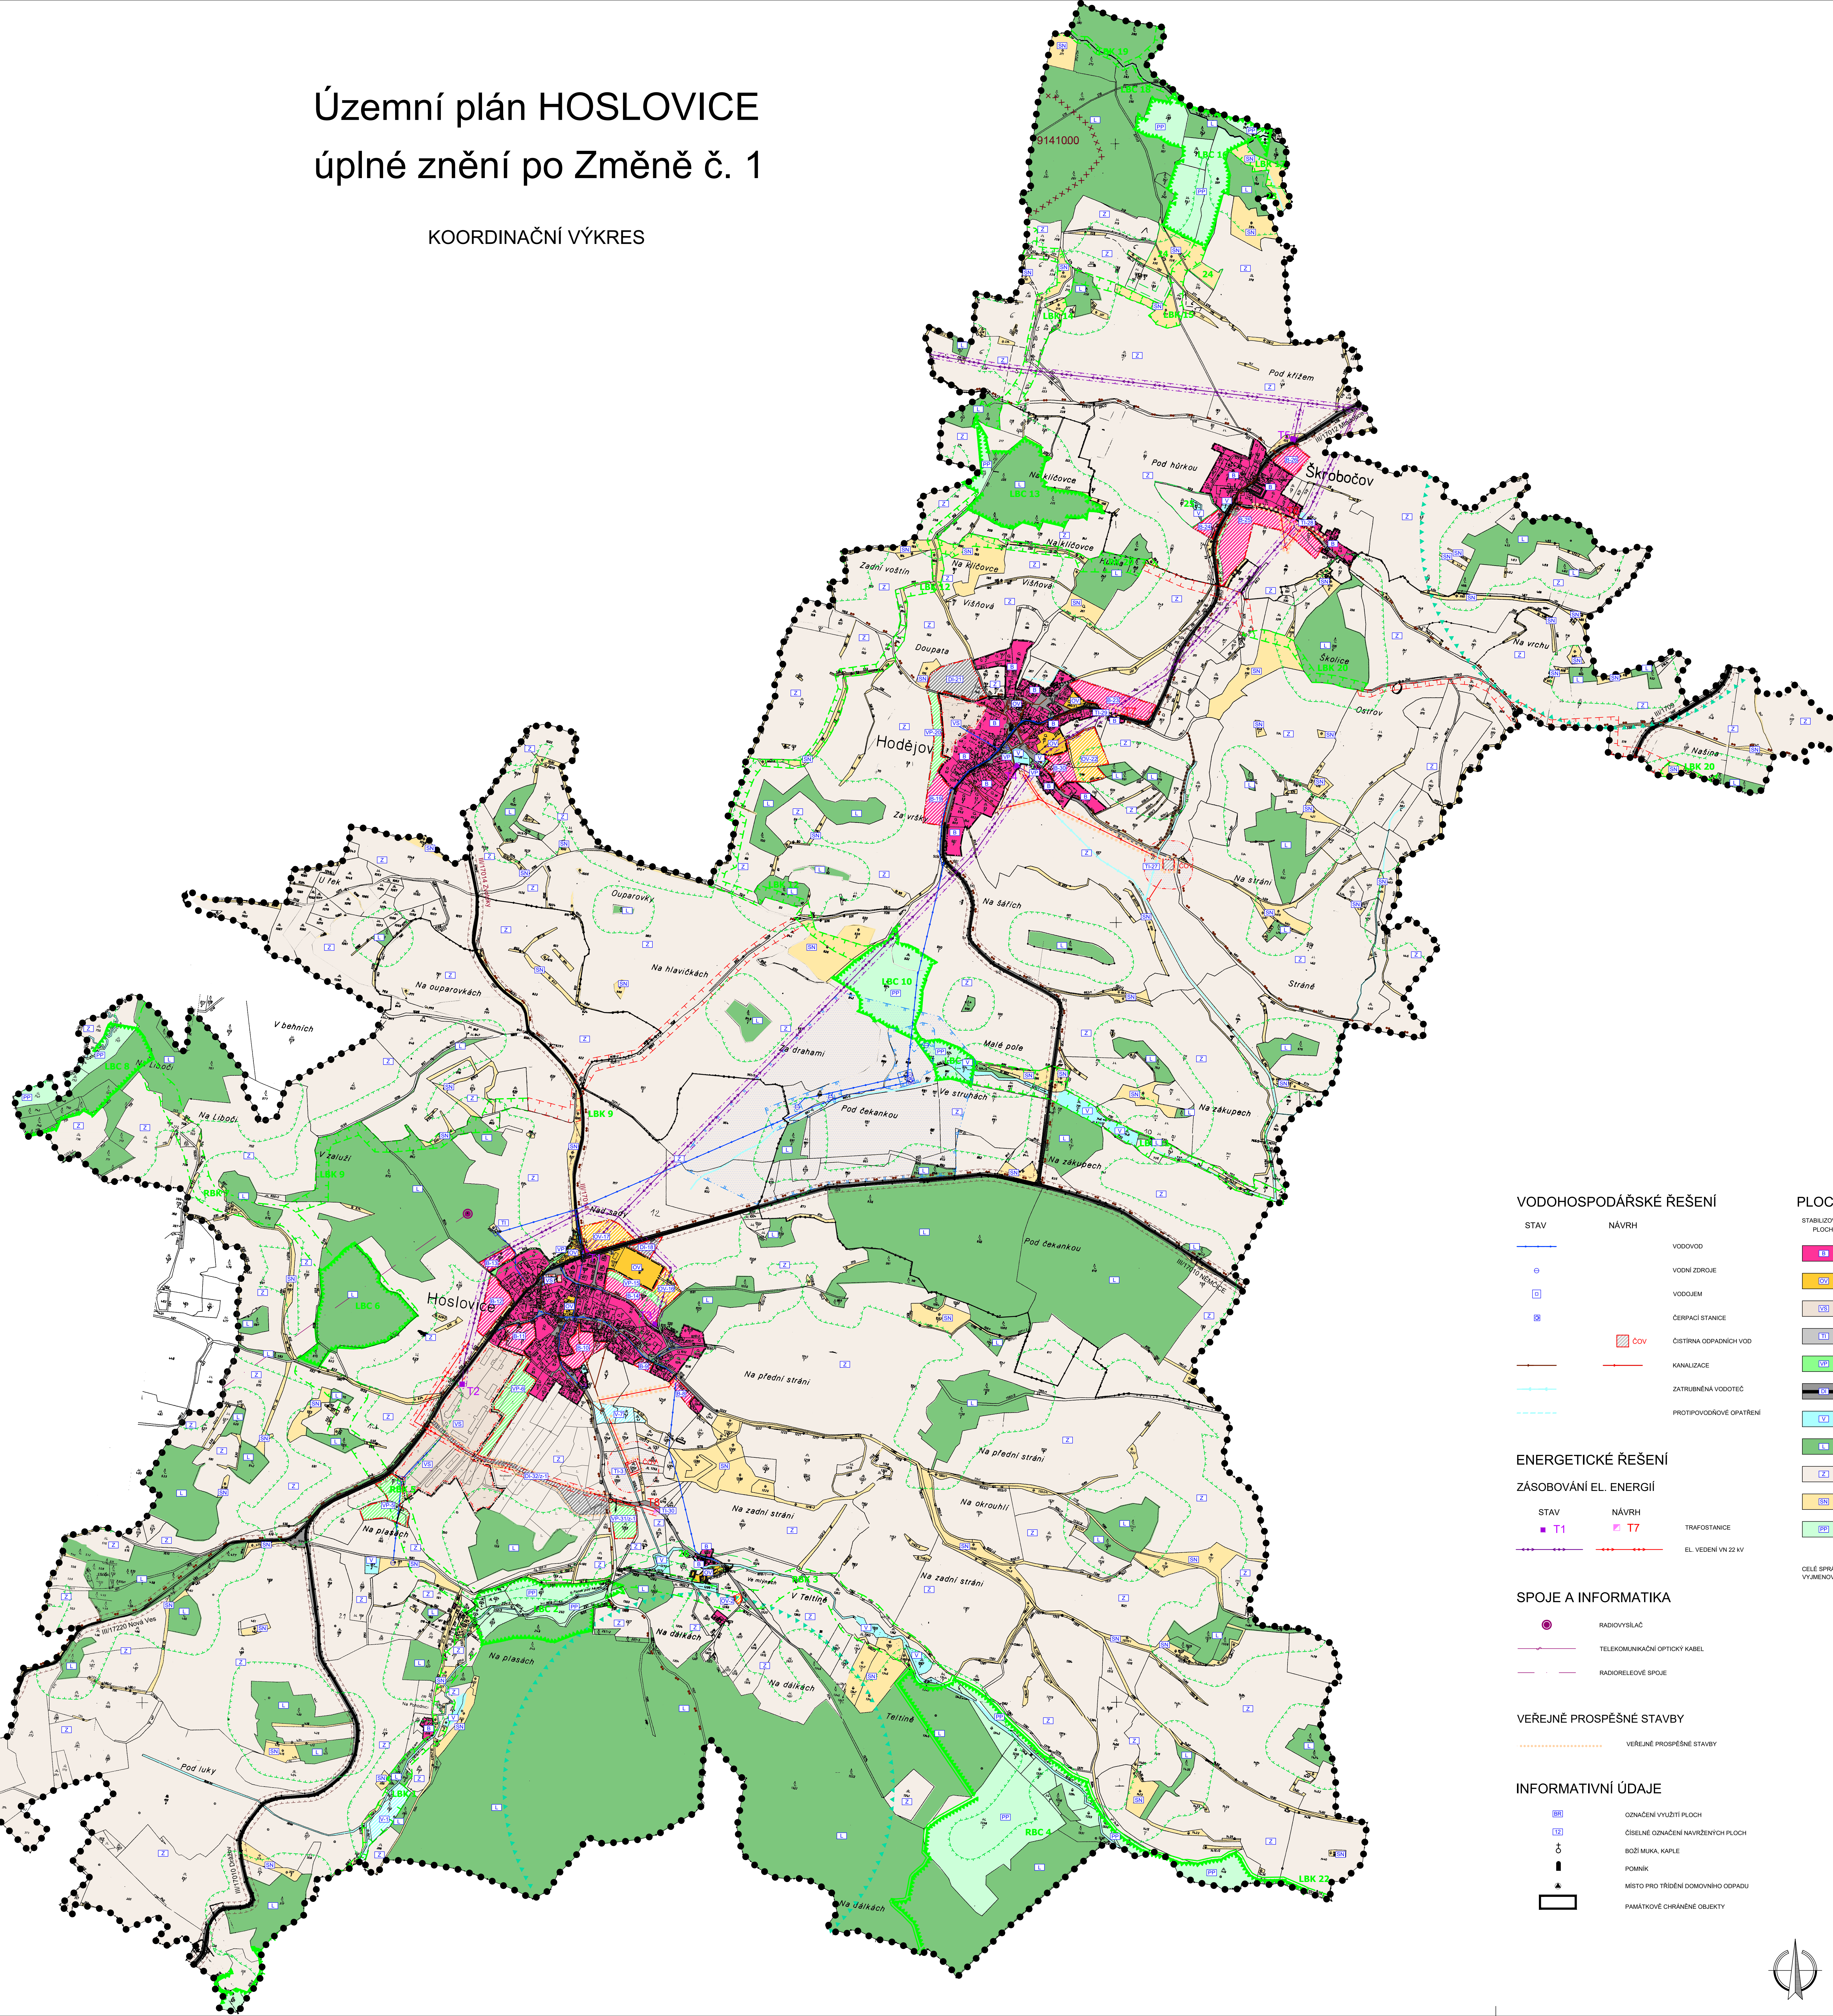

	HRANICE ŘEŠENÉHO ÚZEMÍ
	HRANICE KATASTRÁLNÍHO ÚZEMÍ
	HRANICE ZASTAVĚNÉHO ÚZEMÍ
	HRANICE ZASTAVITELNÝCH PLOCH
	PŘEDPOKLADANÉ DĚLENÍ POZEMKU

	VZDÁLENOST SOM DO OKRAJŮ LESA
	OCHRANNÉ PÁSMO SLUNCE
	OCHRANNÉ PÁSMO EL. VEDENÍ
	OCHRANNÉ PÁSMO EL. VEDENÍ - NÁVRH
	MAXIMÁLNÍ HRANICE NEGATIVNÍHO VLIVU PROS- PLOCH VÝROBY A SKLADOVÁNÍ - NÁVRH
	MAXIMÁLNÍ HRANICE NEGATIVNÍHO VLIVU PROS- TÍŘENÍ ODPAČENÍ VOD - NÁVRH
	OCHRANNÉ PÁSMO ZDROJE I. STUPNĚ
	OCHRANNÉ PÁSMO ZDROJE II. STUPNĚ - VNITŘNÍ
	OCHRANNÉ PÁSMO ZDROJE II. STUPNĚ - VNĚJŠÍ
	ÚZEMÍ VOJENSKÉHO ZÁJMU
	LOŽISKO NEROSTŮ - PROGNOZOVÁNÍ ZDROJE

	REGIONÁLNÍ BIOCENTRUM
	REGIONÁLNÍ BIOKORIDOR FUNKČNÍ
	LOKÁLNÍ BIOCENTRUM FUNKČNÍ
	LOKÁLNÍ BIOKORIDOR FUNKČNÍ
	LOKÁLNÍ BIOKORIDOR NEFUNKČNÍ
	INTERAKČNÍ PRVKY VYMEZENÉ

LBK 20

ČÍSLO PRVKU ÚSES

SILNICE III. TŘÍDY

MÍSTNÍ KOMUNIKACE

PĚŠÍ PROPOJENÍ

CYKLOTURISTICKÉ TRASY

AUTOBUSOVÁ ZASTÁVKY

STAV	NÁVRH
	VODOVOD
	VODNÍ ZDROJE
	VODOJEM
	ČERPACÍ STANICE
	ČISTIRNA ODPADNÍCH VOD
	KANALIZACE
	ZATŘEBNĚNÁ VODOTEČ
	PROTIPOVODOVÉ OPATŘENÍ

STAV NÁVRH TRAFOSTANICE

■ T1 ■ T7

EL. VEDENÍ VN 22 kV

	RADIOVYSÍLAČ
	TELEKOMUNIKAČNÍ OPTICKÝ KABEL
	RADIORELEOVÉ SPOJE

..... VĚŘEJNĚ PROSPĚŠNÉ STAVBY

	OZNAČENÍ VYUŽITÍ PLOCH
	ČÍSELNÉ OZNAČENÍ NAVRŽENÝCH PLOCH
	BOŽÍ MUKA, KAPLE
	POMNÍK
	MÍSTO PRO TRŽENÍ DOMOVNÍHO ODPADU
	PAMÁTKOVÉ CHRÁNĚNÉ OBJEKTY

STABILIZOVANÉ PLOCHY	NAVŮŽENÉ PLOCHY - LETÁKA	
		PLOCHY BTLENI (§ 4 vñh.501/2006 sb.)
		PLOCHY OBČANSKÉHO VYBAVENÍ (§ 6 vñh.501/2006 sb.)
		PLOCHY VÝROBY A SKLADOVÁNÍ (§ 11 vñh.501/2006 sb.)
		PLOCHY TECHNICKÉ INFRASTRUKTURY (§ 10 vñh.501/2006 sb.)
		PLOCHY VERŤIČNÍCH PROSTRANSTVÍ (§ 7 vñh.501/2006 sb.)
		PLOCHY DOPRAVNÍ INFRASTRUKTURY (§ 9 vñh.501/2006 sb.)
		PLOCHY VODNÍ A VODOHOSPODÁŘSKÉ (§ 13 vñh.501/2006 sb.)
		PLOCHY LEŠNÍ (§ 15 vñh.501/2006 sb.)
		PLOCHY ZEMĚDĚLSKÉ (§ 14 vñh.501/2006 sb.)
		PLOCHY SMÍŠENÉ NEZASTAVĚNÉHO ÚZEMÍ (§ 17 vñh.501/2006 sb.)
		PLOCHY PŘÍRODNÍ (§ 16 vñh.501/2006 sb.)

CELÉ SPRÁVNÍ ÚZEMÍ JE ZÁJMŮVÝM ÚZEMÍM MINISTERSTVA OBRANY Z HLEDISKA PÓVOLOVÁNÍ
VYJMENOVANÝCH DRIHŮ STAVEB

KOORDINAČNÍ KYVRES		RÁZITKA A POPEŘÍ	
PROJEKTOVÝ ATÉLIER AD s.r.o. ING. ARCH. JAROSLAV DANĚK HUSOVÁ 4 C, BUDĚJOVSKÉ, 370 01, TEL. 385 371 988 www.atelierad.cz, atelierad@atelierad.cz, IČ: 25184471, DIČ: CZ25184471			
ZPRACOVATEL: ING. ARCH. JAROSLAV DANĚK			
KRESLIL: ING. ARCH. DOMINIK DANĚK			
ČÍSLO ZAKÁZKY: 34_2020	ČÍSLO VÝKRESU	ČÍSLO PÁNE	
DATUM: 01.05.2021	4	1	
MĚŘÍTKO: 1 : 200			
ZÁZNAM O UČINNOSTI			
POŘIZOVATEL ČÍSLO POŘIZOVÁNÍ ŽAD: _____ 1			
DODATEL NÁMÝSLUŠNOSTI:			
POŘIZOVATEL: Manusy úřad Strakonice odbor městského plánování Ing. arch. Marie Damiánová, vedoucí odboru Ing. arch. Marie Damiánová, OSK, vedoucí odboru RÁZITKA A POPEŘÍ:		SPRÁVNÍ ORGÁN, KTERÝ ZEMŮJÍ ÚPŘ DODAT: ZASTUPITELSTVO OCEHO HOLBOVCE RÁZITKA A POPEŘÍ:	