

LEGENDA

STAV / NÁVRH
ZASTAVITELNÉ ÚZEMÍ

- Ss Sn 1-4**
 PLOCHA OBYTNÁ VENKOVSKÉHO TYPU
- ZPs ZPn 1-3**
 PLOCHA ZEMĚDĚLSKO-PODNIKATELSKÁ
- Sps**
 PLOCHY SPORTOVNÍ
- PTs**
 PLOCHY TECHNICKÉ
- Hs**
 HŘBITOV
- PAMÁTKOVÉ CHRÁNĚNÉ OBJEKTY

DOPRAVA

- SILNICE III. TRÍDY
- MÍSTNÍ KOMUNIKACE
- OBSLUŽNÁ KOMUNIKACE
- PARKOVIŠTĚ
- STEZKY

NEZASTAVITELNÉ ÚZEMÍ



- Ps**
 ORNÉ PLOCHY
- Ts**
 LOUKY, PASTVINY
- Ls Ln**
 LESY
- VKs**
 VEŘEJNÁ A KRAJINNÁ ZELEŇ
- STROMOŘADÍ, DOPROVODNÁ ZELEŇ
- Vs**
 VODNÍ PLOCHY
- HRANICE KATASTRÁLNÍHO ÚZEMÍ =
- = HRANICE ŘEŠENÉHO ÚZEMÍ
- HRANICE SOUČASNĚ ZASTAVĚNÉHO ÚZEMÍ
- OCHRANNÉ PÁSMO EL. VEDENÍ
- OCHRANNÉ PÁSMO LESA
- OCHRANNÉ PÁSMO SILNICE III. TRÍDY
- OCHRANNÉ PÁSMO HŘBITOVA
- OCHRANNÉ PÁSMO ZEM. VÝROBY

ÚSES

- LBC
- LBC FUNKČNÍ
- LBC NEFUNKČNÍ - NAVRŽENÝ
- IP

INŽENÝRSKÉ SÍTĚ

- VZDUŠNÉ VEDENÍ 22kV
- TRAFOSTANICE
- SDĚLOVACÍ KABEL
- SDĚLOVACÍ KABEL DÁLKOVÝ
- VODOVOD
- KANALIZACE
- ČOV
- PLYNOVOD

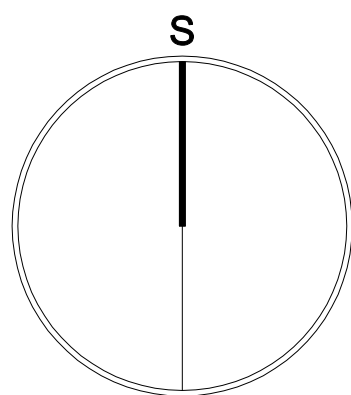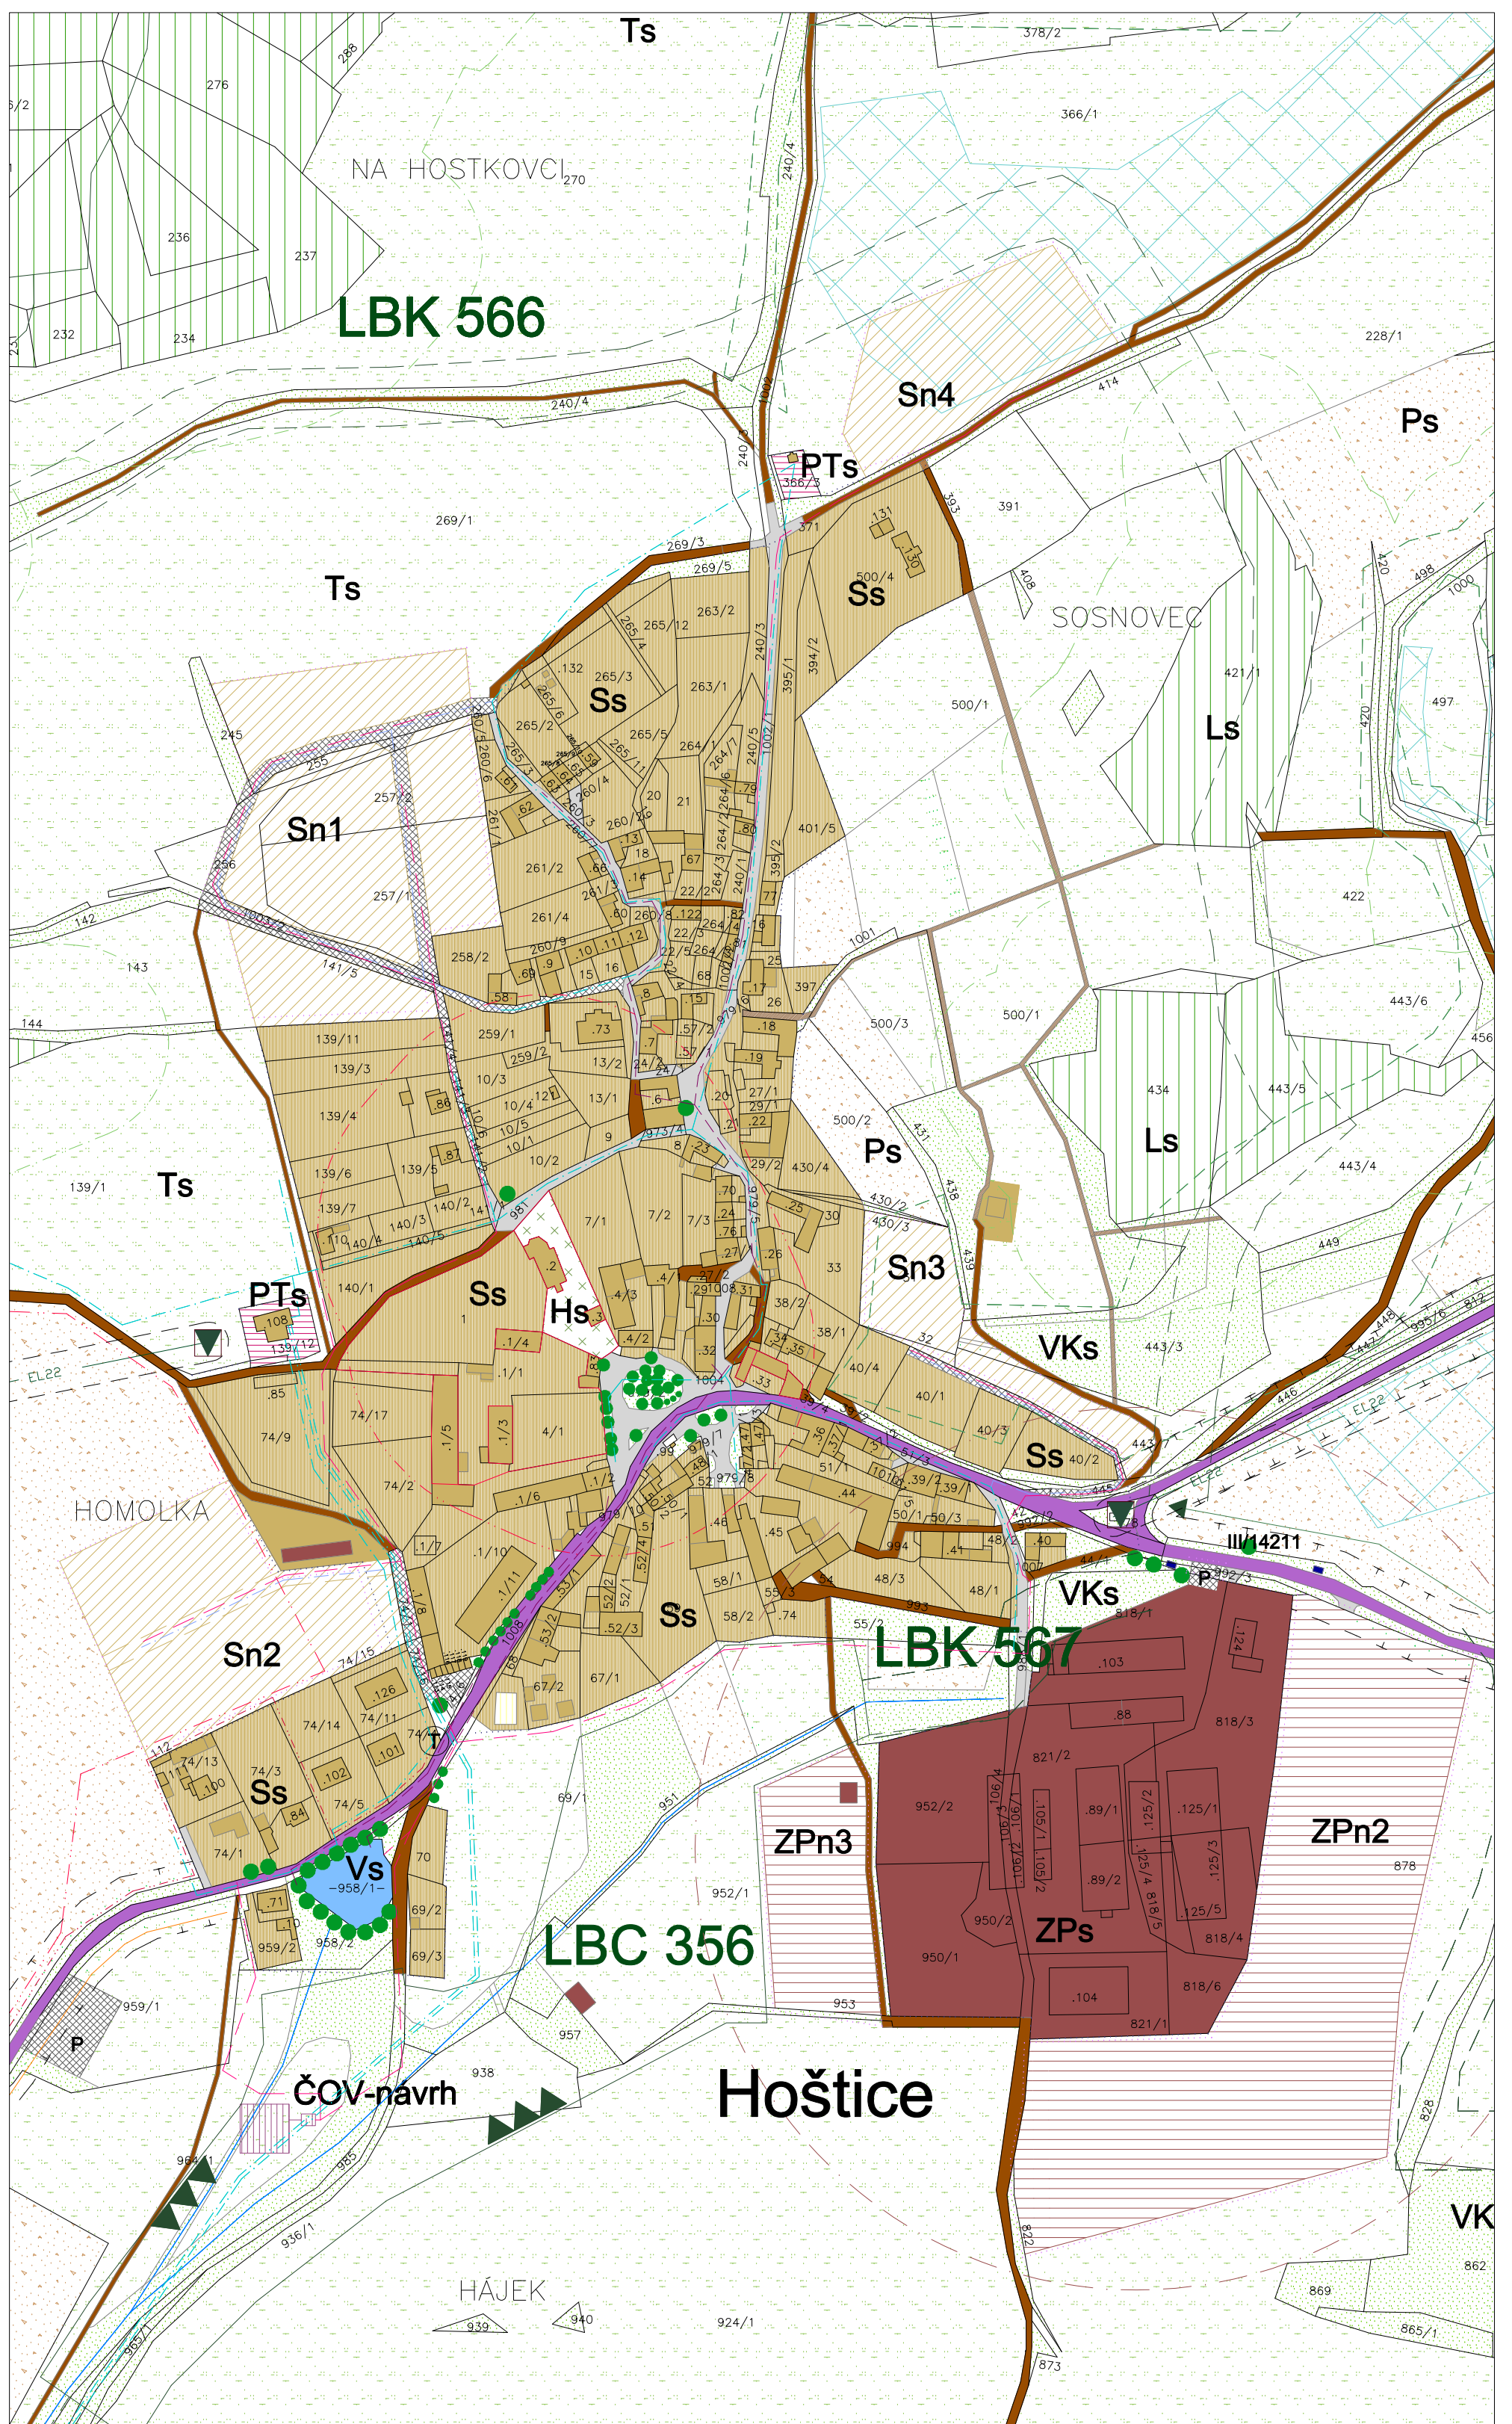

ING.ARCH. ZDENĚK GOTTFRIED		NOVOHRADSKÁ 1, 370 01 ČESKÉ BUDĚJOVICE TEL./FAX: 386 357 572	
PROJEKTANT	ING.ARCH. ZDENĚK GOTTFRIED	SPOLUPRÁCE	ING.ARCH. VĚRA KUPKOVÁ
POŘIZOVATEL	OBEC HOŠTICE	DATUM	3/2006
STUPEŇ	NÁVRH ÚPO	MĚŘÍTKO	1:2880
VÝKRES	DETAIL HLAVNÍHO VÝKRESU	ČÍSLO	3
AKCE	ÚZEMNÍ PLÁN OBCE HOŠTICE		