

**ENERGETIKA**

stav	návrh	
		Elektrické vedení ZVN 400kV
		Elektrické vedení VVN
		Elektrické vedení VN 22kV
		Trafostanice
		Plynovod STL

**SPOJOVÉ SLUŽBY**

stav	návrh	
		RS trasa
		Komunikační zařízení

**VODNÍ HOSPODÁŘSTVÍ**


stav	návrh	
		Kanalizační řád
		Vodovodní řád
		Vodní zdroj
		Vodojem

**ÚZEMNÍ SYSTÉM EKOLOGICKÉ STABILITY**

stav	návrh	
		Lokální biocentrum stav
		Lokální biokoridor stav
		Interakční prvek

**LEGENDA PLOCHY S ROZDÍLNÝM ZPŮSOBEM VYUŽITÍ**

stabilizované	návrh	
		<b>B - BYDLENÍ</b> Bydlení venkovské
		Bydlení hromadné
		<b>R - REKREACE</b> Rekreace jiná
		<b>O - OBČANSKÉ VYBAVENÍ</b> Občanské vybavení všeobecné
		Občanské vybavení - sport
		Občanské vybavení komerční
		Občanské vybavení - hřištiny
		<b>P - VEŘEJNÁ PROSTRANSTVÍ</b> Veřejná prostranství všeobecná
		Veřejná prostranství jiná
		<b>D - DOPRAVNÍ INFRASTRUKTURA</b> Doprava všeobecná
		Doprava silniční
		<b>T - TECHNICKÁ INFRASTRUKTURA</b> Technická infrastruktura všeobecná
		<b>V - VÝROBA</b> Výroba lehká
		Výroba zemědělská a lesnická
		<b>W - VODNÍ A VODOHOSPODÁŘSKÉ</b> Vodní a vodo hospodářské všeobecné
		<b>A - ZEMĚDĚLSKÉ</b> Zemědělské všeobecné
		<b>L - LESNÍ</b> Lesní všeobecné

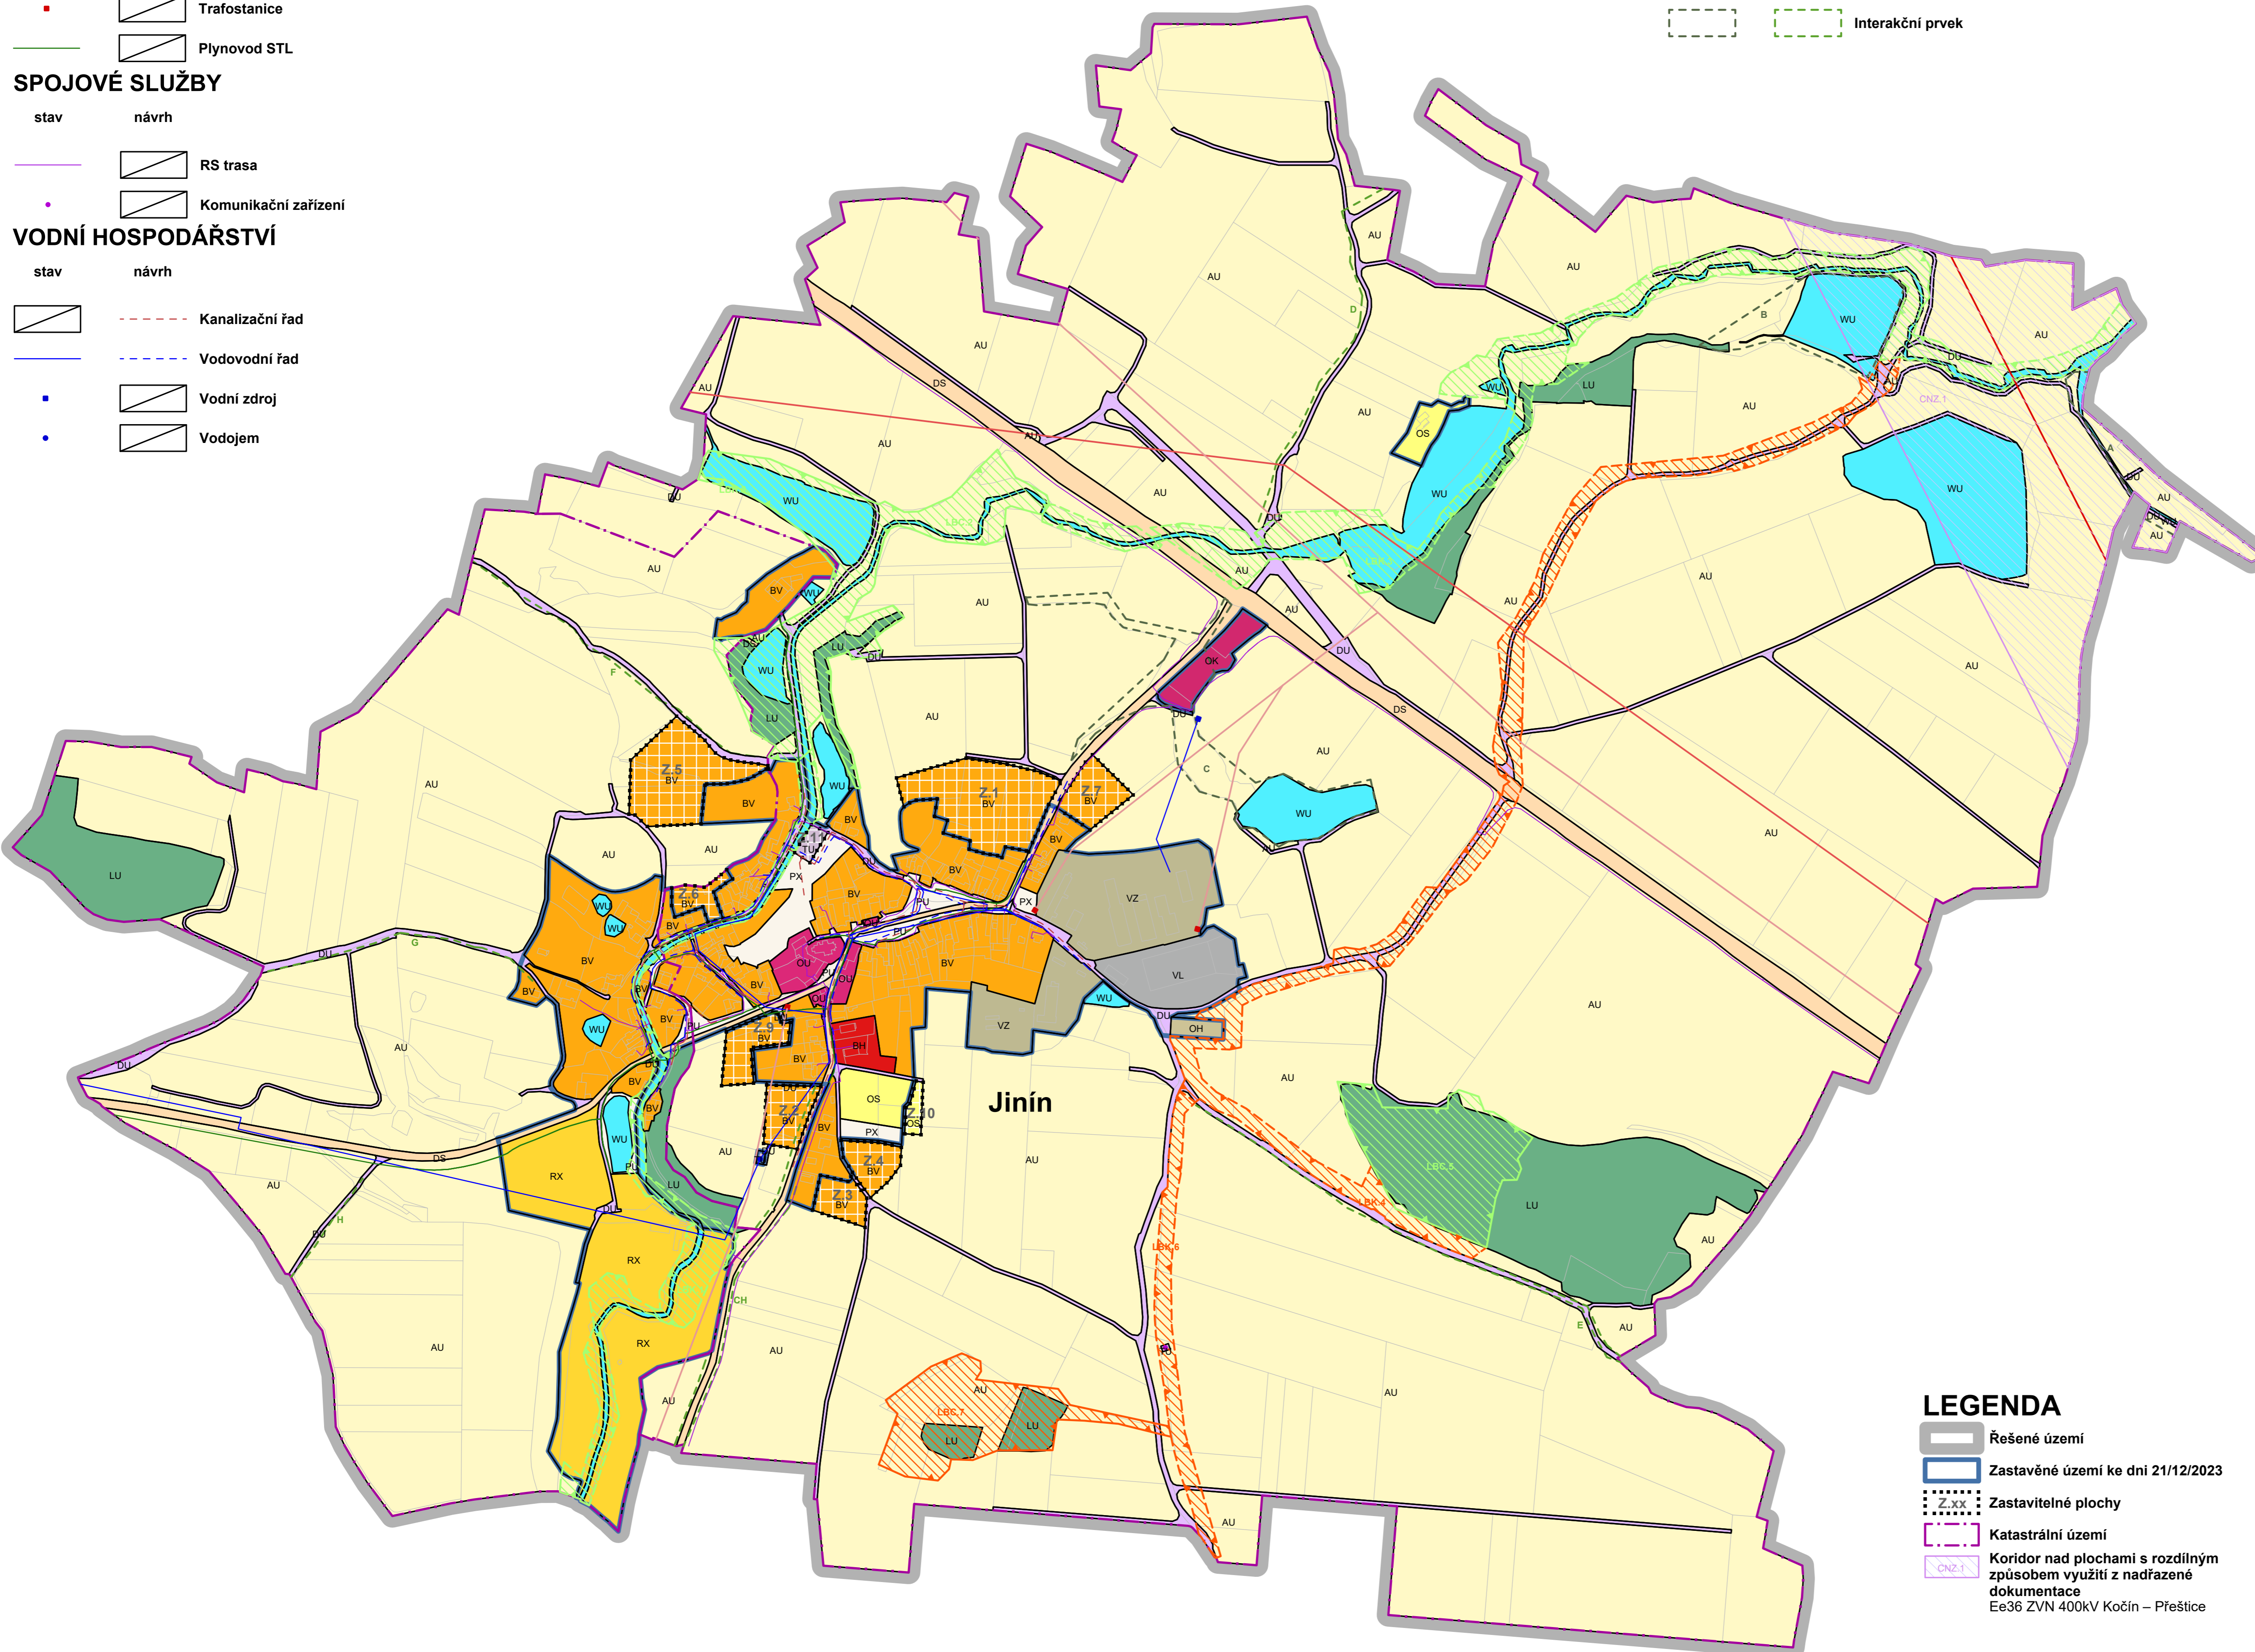

**LEGENDA**

	Řešené území
	Zastavěné území ke dni 21/12/2023
	Zastavitelné plochy
	Katastrální území
	Koridor nad plochami s rozdílným způsobem využití z nadřazené dokumentace Ee36 ZVN 400kV Kočín – Přeštice

**ZÁZNAM O ÚČINNOSTI OPATŘENÍ OBECNÉ POVAHY ÚZEMNÍ PLÁNOVACÍ DOKUMENTACE**

Název ÚPD	<b>ZMĚNA Č. 1 ÚZEMNÍHO PLÁNU JINÍN</b>
Orgán, který ÚPD vydal	zastupitelstvo obce Jinín
Datum nabytí účinnosti	15.7.2025
Jméno a Příjmení funkce a podpis oprávněné úřední osoby pořizovatele, otisk úředního razítka	.....

Úplné znění po změně č. 1 územního plánu Jinín byla spolufinancována z prostředků státního rozpočtu ČR, z programu Ministerstva pro místní rozvoj ČR.

**ÚZEMNÍ PLÁN JINÍN**

ORP.: STRAKONICE	<b>FÁZE: ÚPLNÉ ZNĚNÍ PO ZMĚNĚ Č. 1</b>	<b>M 1:5000   02</b>
<b>HLAVNÍ VÝKRES</b>		
ZPRACOVATEL: OGIVA EU s.r.o.   IČO 24774995 vypřacoval: MgA. Štěpán Zapotocký [ČKA 04891]		